

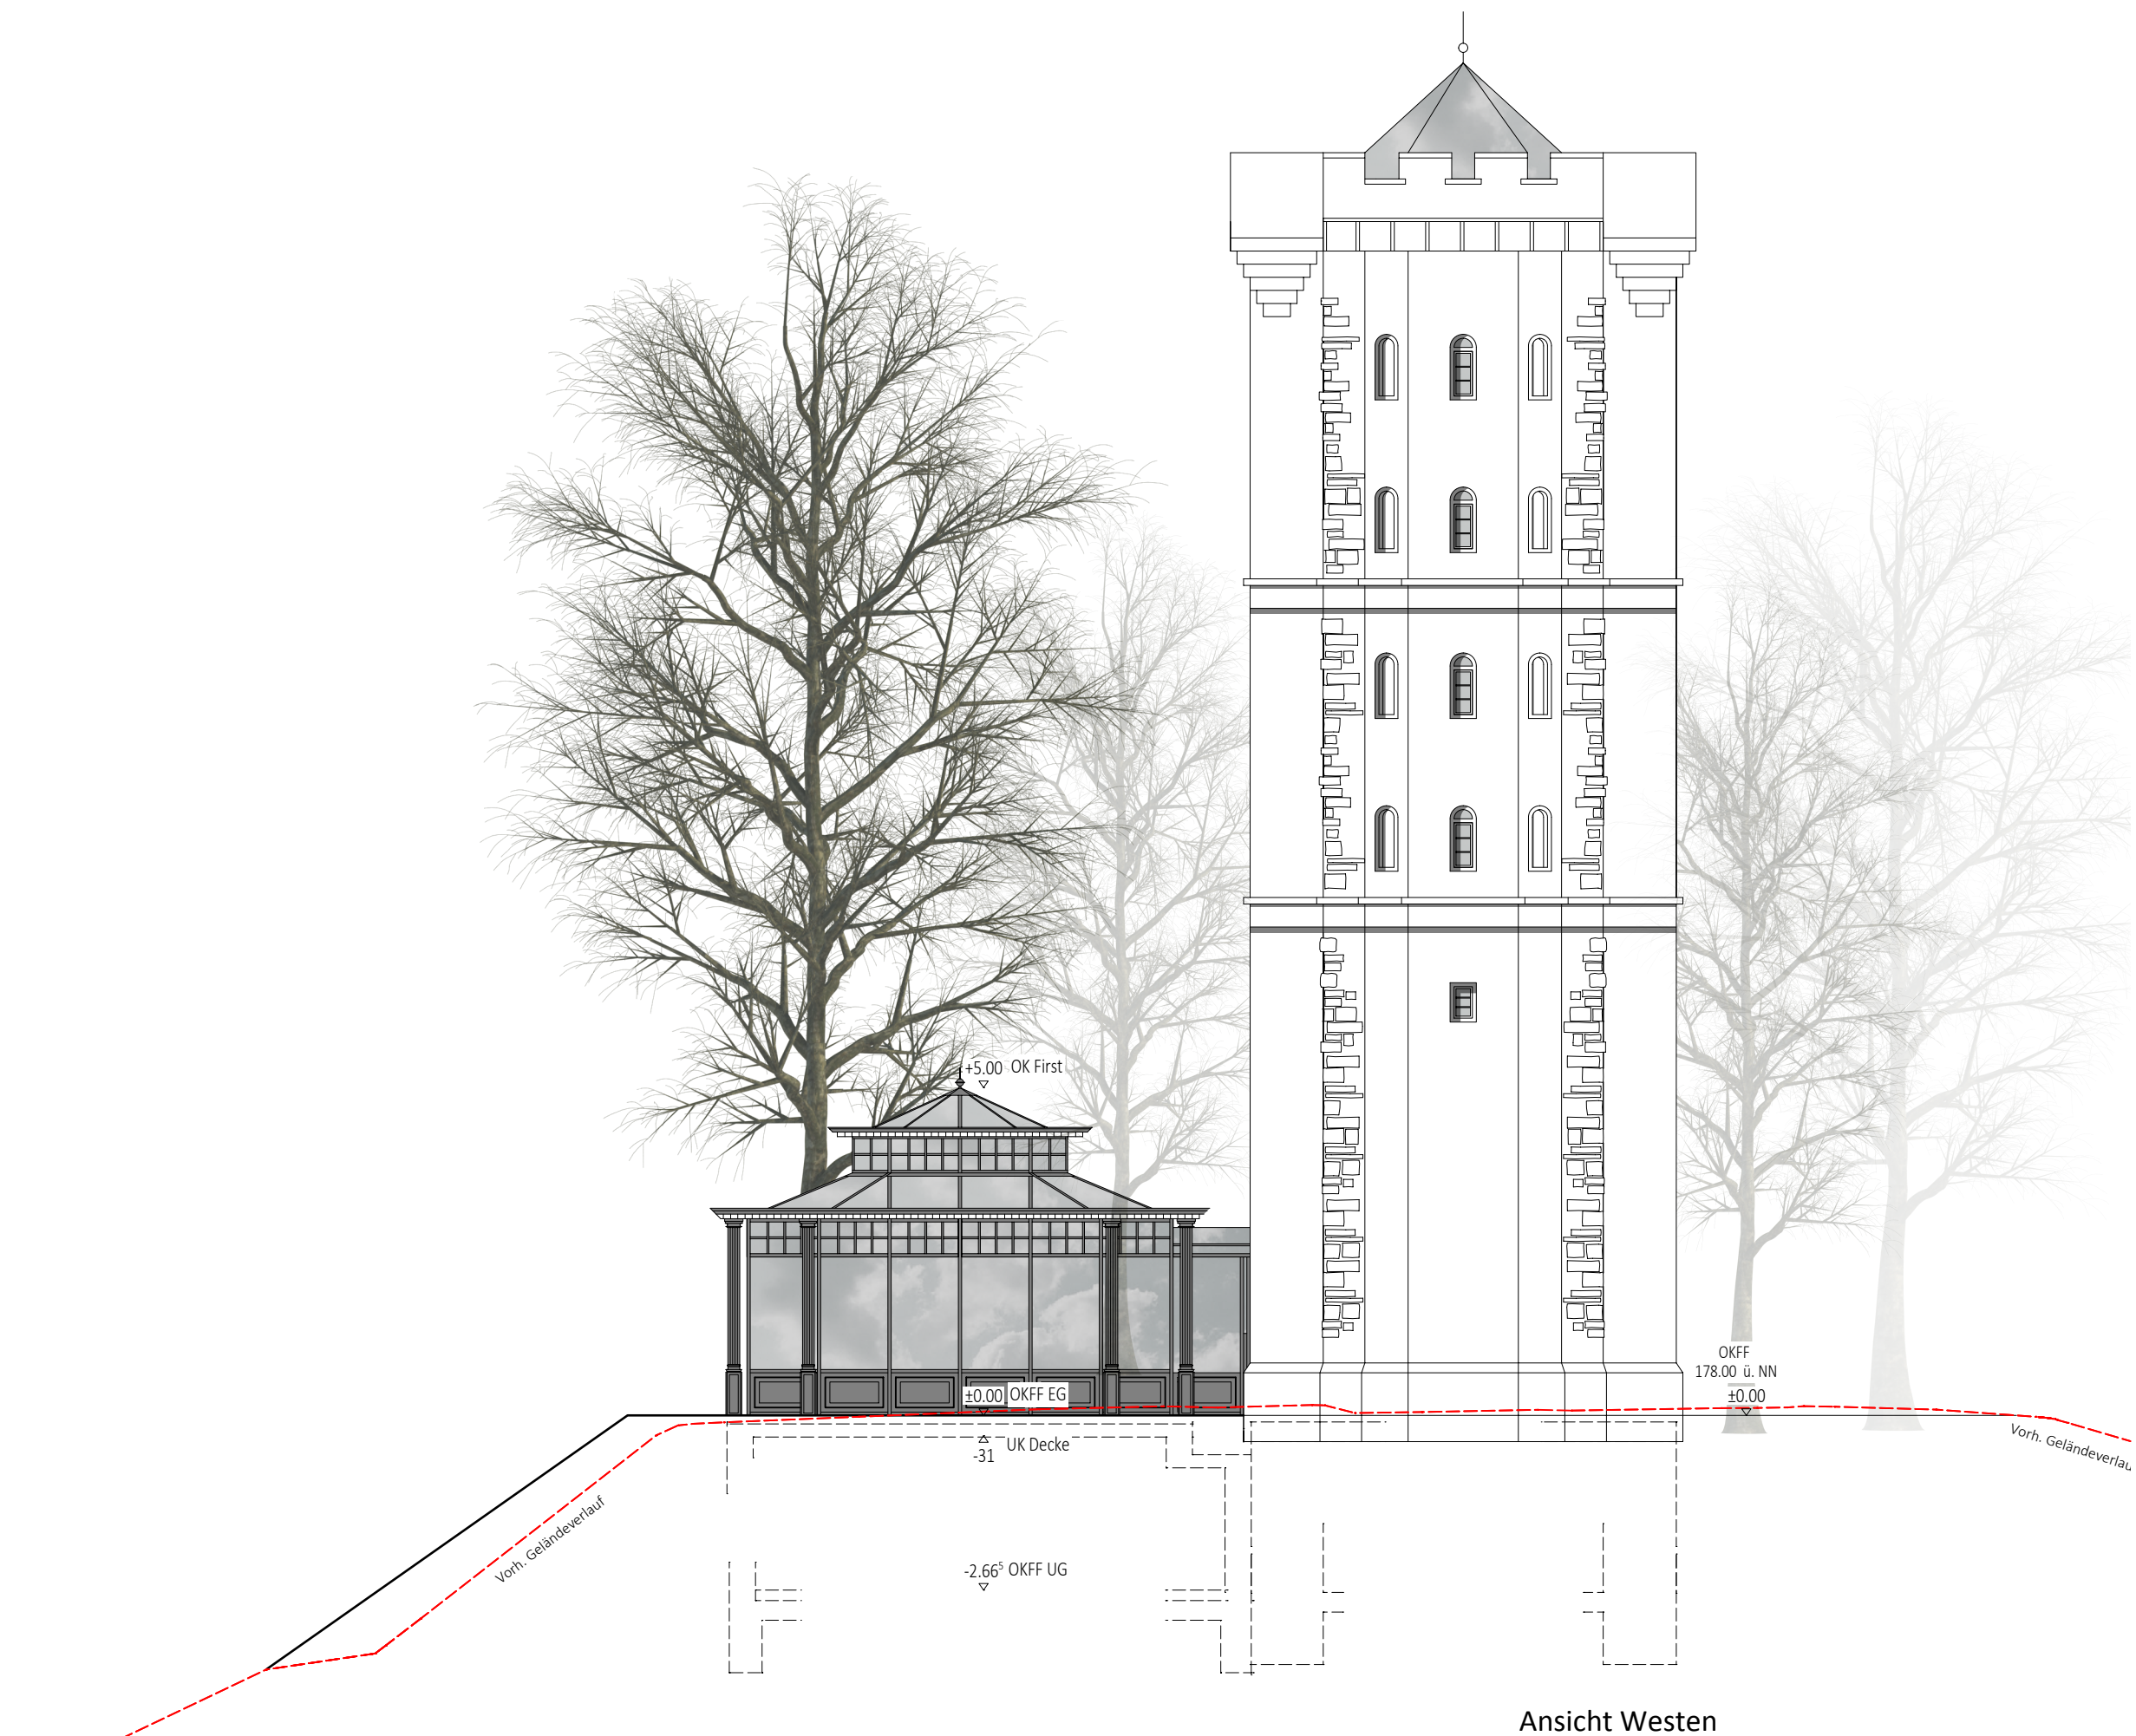
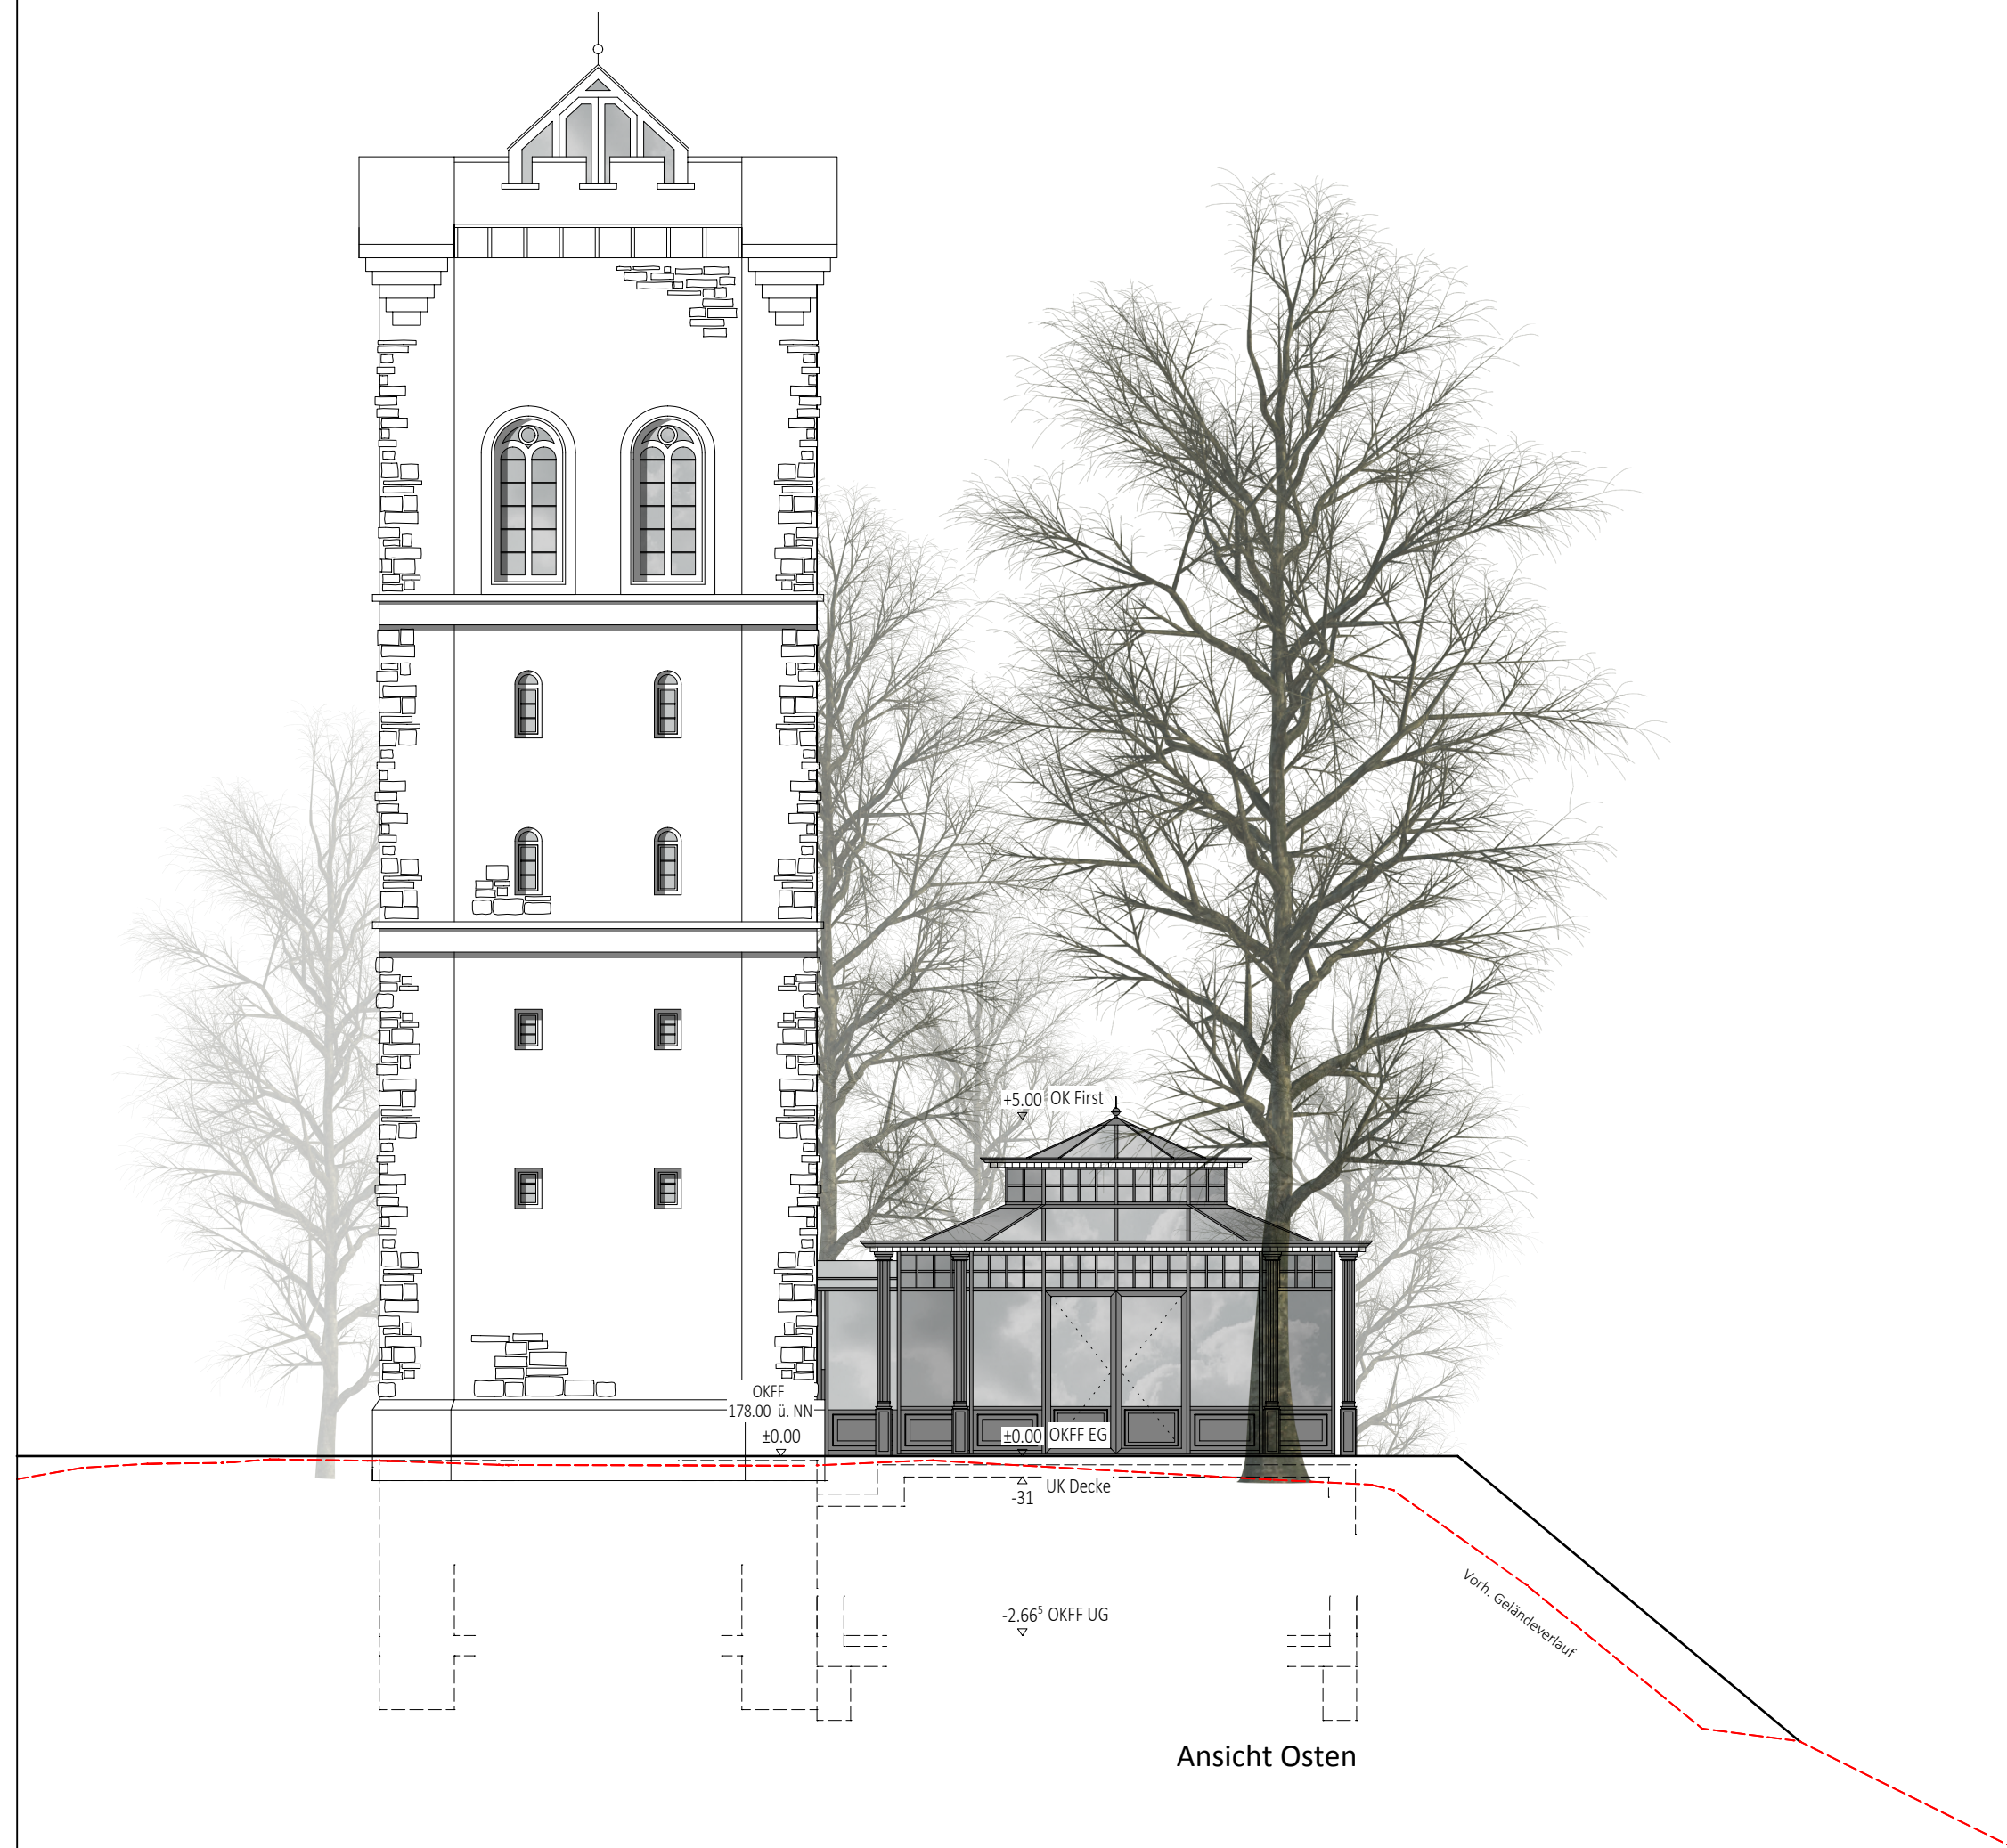


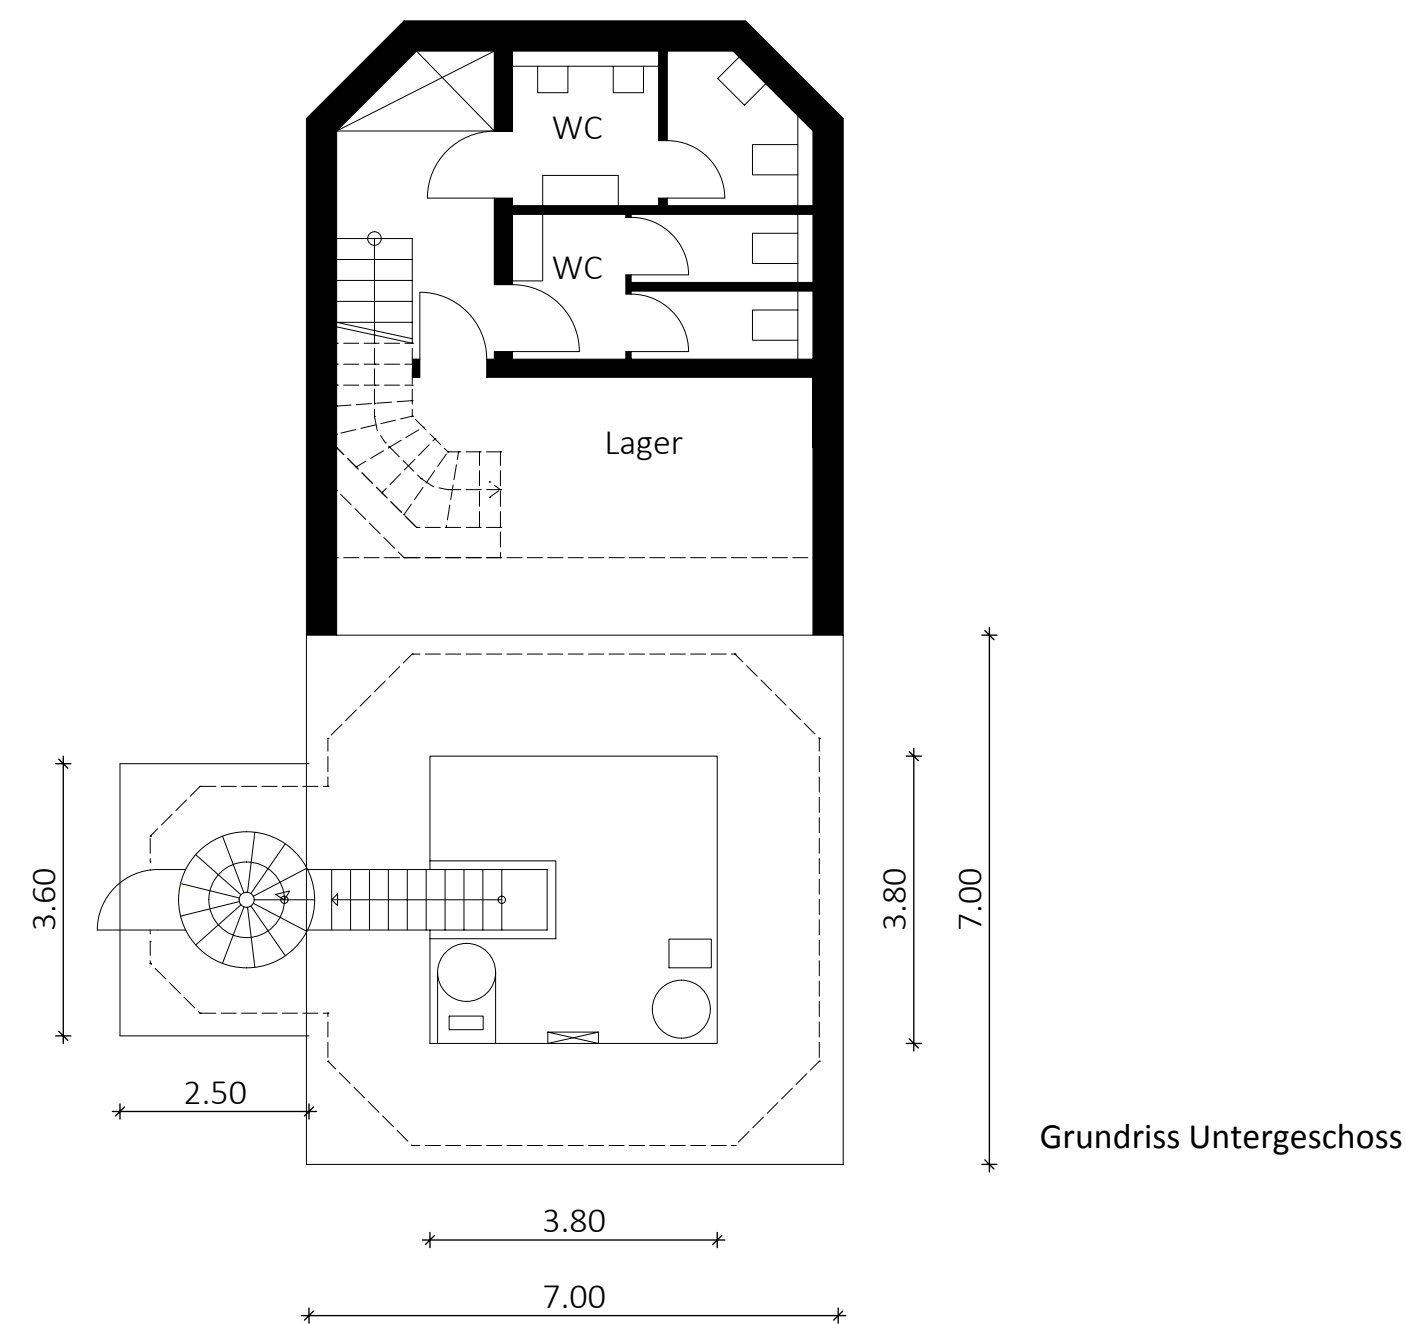

Stadt Remagen	
Der vorhabenbezogene Bebauungsplan tritt am gem. § 10 Abs. 3 BauGB in Kraft.	
Ab diesem Zeitpunkt kann jedermann den vorhabenbezogenen Bebauungsplan mit integriertem Vorhaben- und Erschließungsplan (VEP 1 - 5) mit Begründung und Umweltbericht sowie zusammenfassender Erklärung einsehen.	
ausgefertigt: Remagen,	
Björn Ingendahl Bürgermeister	
Siegel	

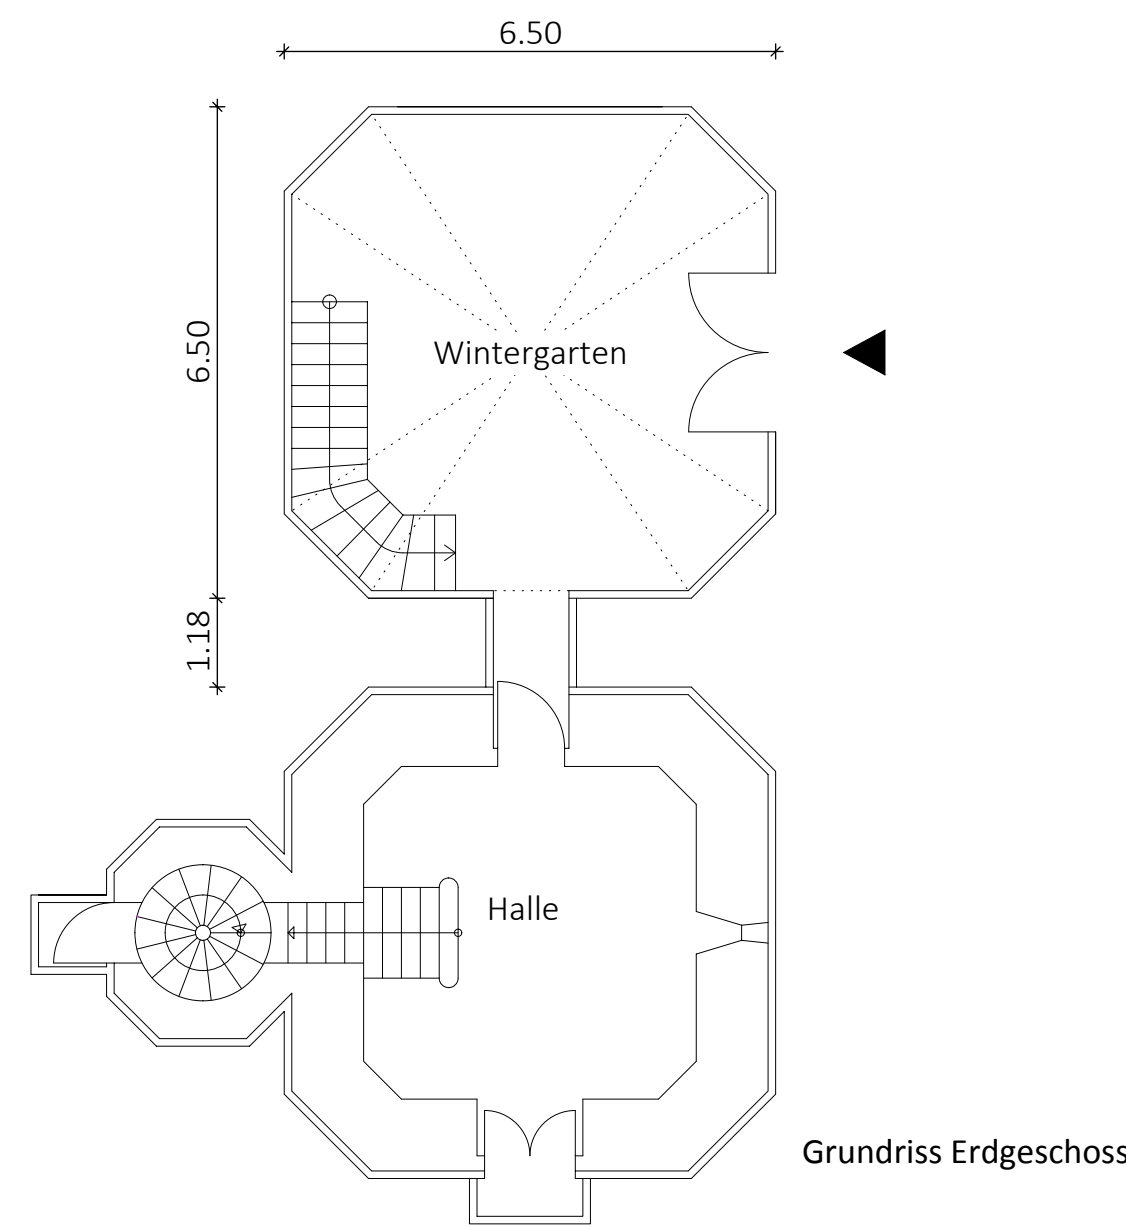

projekt: Wintergarten am Wohnturm (SO3) Humboldt-Turm (Rodderberg) 53424 Rolandswerth, Remagen		 rmk-architektur rösner · wilbrandt · kühmstedt
bauherr: Dr. Klaus Schmidt-Thomé Lindenburger Allee 32 50931 Köln		
bauteil: Grundrisse, Ansichten		zeppelinstraße 20 53424 remagen tel 0 26 42 - 93 76 0 fax 0 26 42 - 93 76 25 info@rmk-architektur.de
maßstab: 1:100	plannr.: 003	www.rm-k-architektur.de entwurf: 
gez.: V.Brzozka	bauherr:	
datum: 18-03-2019		