


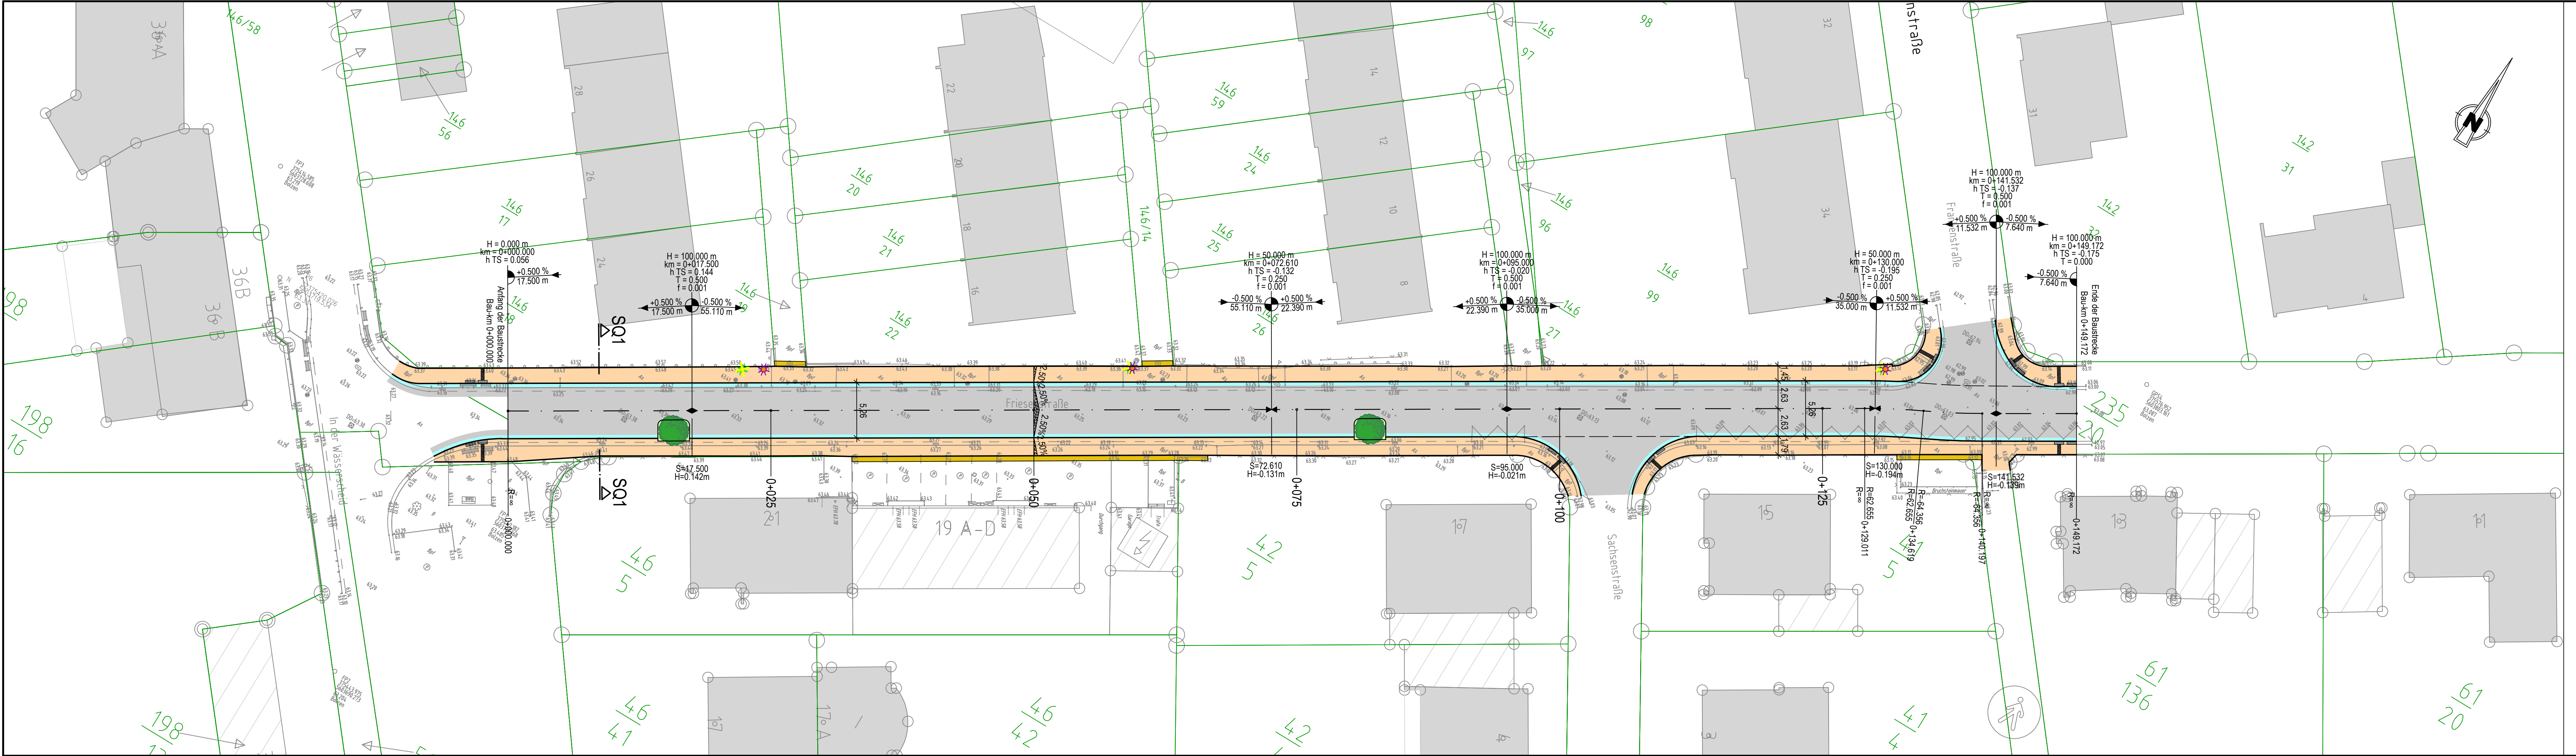

Zeichenerklärung

Fahrbahn mit Achse (Vollausbau)

Gehweg Verbundsteinpflaster 10/20 im Fischgrätverband

Grünflächen

Anpassung bef. Privatflächen

Entwässerungsrinne 24/16/14, 2-zeilig

Beleuchtung zurückbauen

Beleuchtung geplant

Baum, Neupflanzung

Flurstücksgrenze

2.5%

H = 150.000 m
km = 0+007.885
h TS = 24.949
T = 2.565
f = 0.018

2.640 m

14.0500 %

7.685 m

H = 100.000 m
km = 0+141.532
h TS = -0.137
T = 0.500
f = 0.001

H = 100.000 m
km = 0+149.172
h TS = -0.175
T = 0.000

Gradienten

Querneigung

Tangentenschnittpunkt mit Angabe von Ausrundungshalbmesser, Stationierung, Höhe Tangentenschnittpunkt, Tangentenlänge und Abstand zum nächsten Tangentenschnittpunkt

Gradienten

Gradienten

Gradienten

Vorplanung

4				
3				
2				
1				
Rev.		Art der Änderung	Datum	bearb. gepr.

Erstmalig verteilt am:

FISCHER

TEAMPLAN

Kreative Ingenieurleistungen

für eine intakte Umwelt

www.fischer-teamplan.de · info@fischer-teamplan.de

Auftraggeber:

Stadt Remagen-Bauamt

Projekt:

Planung der Goten-, Salier- und Friesenstraße

Darstellung:

Lageplan Friesenstraße

Bearb. Juni 2023

Gez. Juni 2023

Gesehen:

Schult

Birk

Maßstab:

1:250

Plan Nr.:

70004 / 10306937

Blatt Nr.:

1

Blattgröße:

Auftraggeber:

den

Plotdatum: 15.06.23 14:41; Druck

10306937