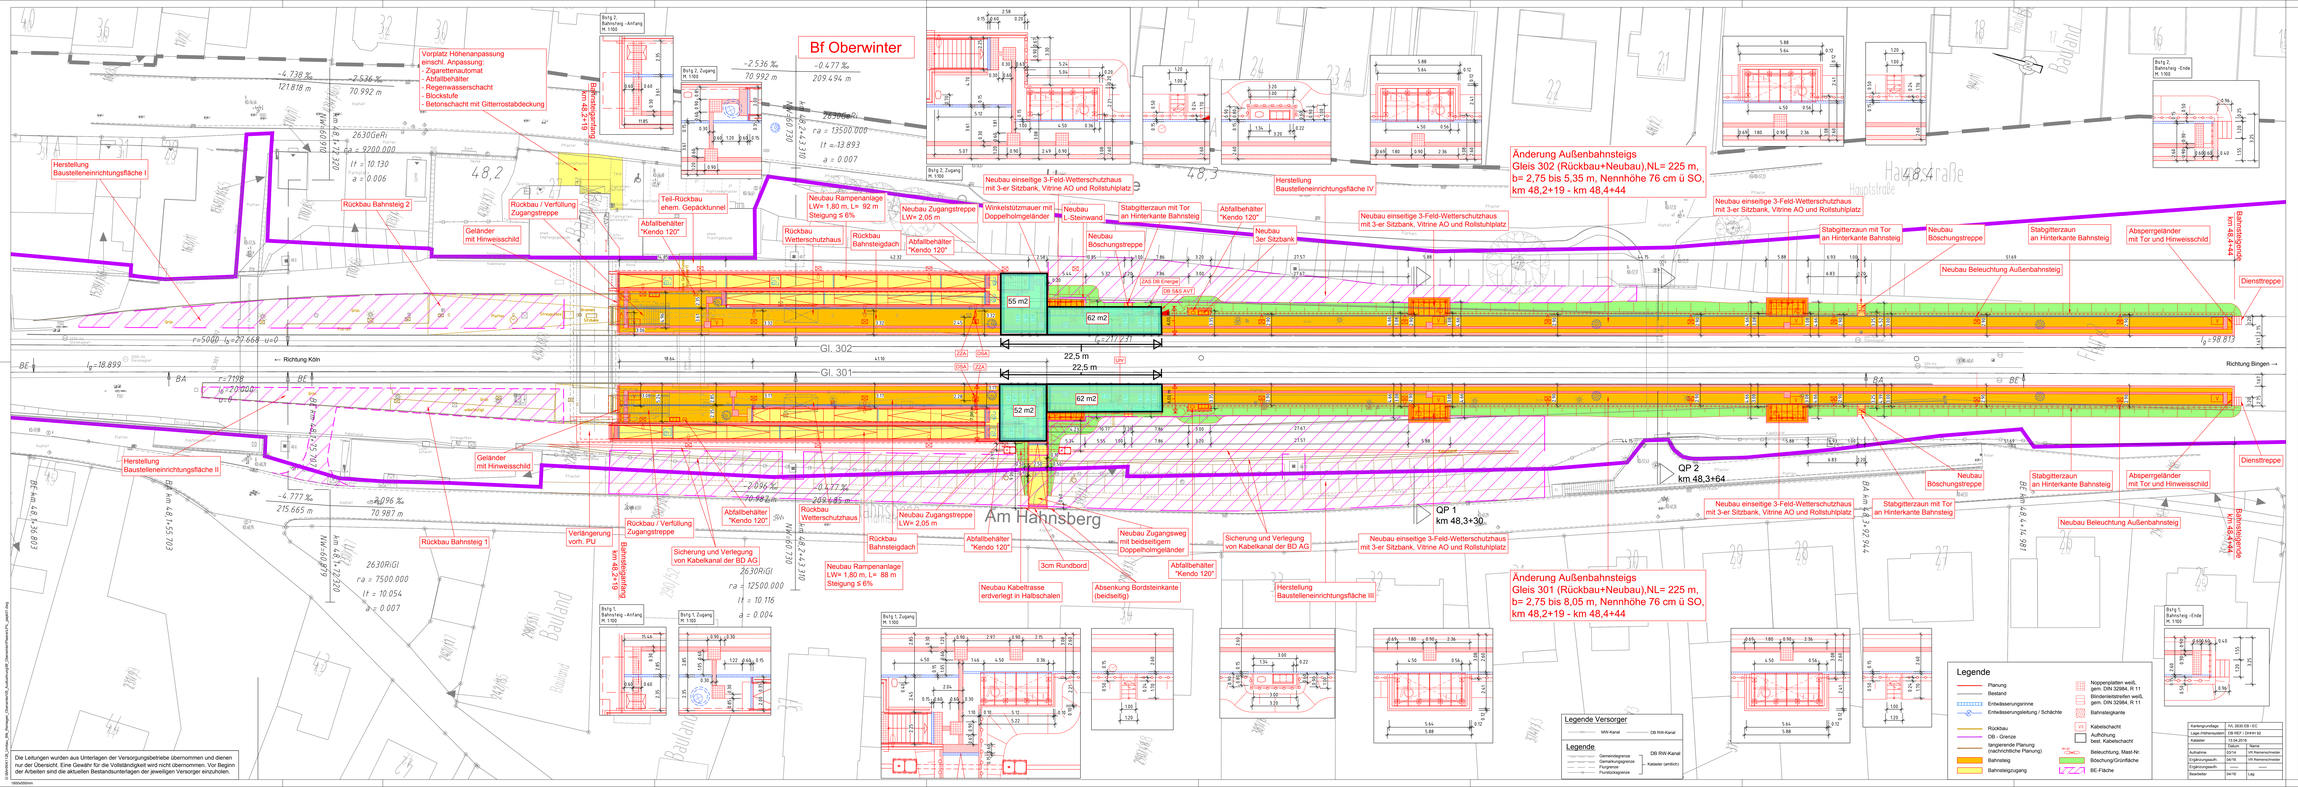

Index	Art der Änderung	Datum	Name	Unterschrift
i				
h				
g				
f				
e				
d				
c				
b				
a				

Bauherr:
DB Station&Service AG
Bahnhofsmanagement Koblenz
Bahnhofstraße 104
56073 Koblenz

Bautechnischer Prüfer gemäß VV BAU:
Nov. Prüfprüfer gemäß VV BAU STE

Realisierungsvertretung / Projektleitung:
DB Station&Service AG
Regionalbereich Mitte
Mainzer Landstraße 69
60236 Frankfurt/Main

Eisenbahn-Bundesamt (EBA):

DB NETZE

Projekt:
Modernisierung der Verkehrsstation Oberwinter
Erneuerung der Bahnsteige und Modernisierung der Zuwegung

Anlage

Projekt-Nr.: G 011570548

Planliste und Schnittlinien im Grundriss

Planungsphase	Ausführung	Strecke	Kbl – Bingen	Maßstab: 1 : 250	
Planbezeichnung Planinhalt	Verkehrsanlagen	Streckennr.	2630	Bearbeitung (AG) Name/Zeichen/Kürzel	Datum
Planart	Lageplan	Stations-km	48,2+14	gez.	HS 03/16
Plannummer	4-01.003-4-PLF-000-LP-__-03-	Betriebs-Nr.	4713	gepr.	JG

Planersteller: Mailänder Consult

Bauvorlageberechtigter (BVB) gemäß VV BAU / VV BAU-STE
Freigabe der Ausführungsunterlagen gemäß Freigabeschreiben
vom Freigabe-Nr.

Name (Druckschrift)	Datum	Unterschrift	Name (Druckschrift)	Datum	Unterschrift

Projektverantwortlicher als Vertreter der Eisenbahnen des Bundes (EdB):

Planersteller
Prüf- gemäß Freigabe Nr. bei Bauvorlageberechtigter vom

Name (Druckschrift)	Datum	Unterschrift	Name (Druckschrift)	Datum	Unterschrift

Die Übereinstimmung mit der Baudurchführung wird bestätigt
Bauüberwachter Beim (BÜB) gemäß VV BAU/VV BAU-STE

Auftragnehmer

Name (Druckschrift)	Datum	Unterschrift	Name (Druckschrift)	Datum	Unterschrift

Kartengrundlage:	TA, 26/30 EB / EC		
Lage-/Höhensystem:	DB REF / DHHN 92		
Katester:	15.04.2015		
Aufnahme	Datum	Name	
Ergänzungsaufn.	04/16	VR Rammschneider	
Ergänzungsaufn.	04/16	Hess	
Bearbeiter:	04/16	Leg	

Druckdatum: 29.03.2016

© DB NETZE AG. Lizenz_BN_Rechteck_Übersichtsplan_Kopfzeile.pdf, Dokument/Planart/Pl_planart2.dwg