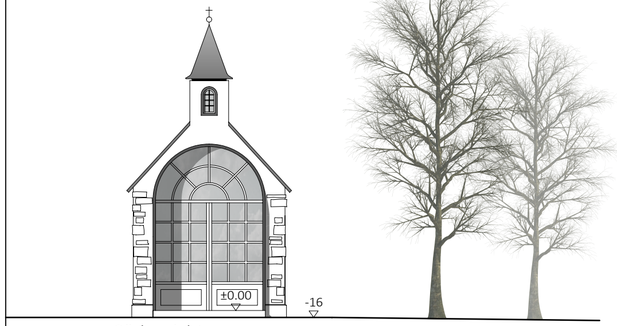

Südansicht

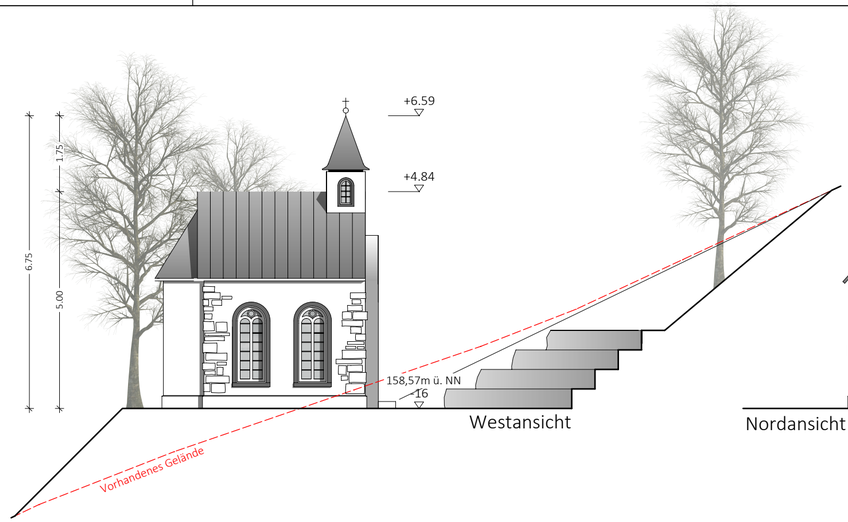

Westansicht

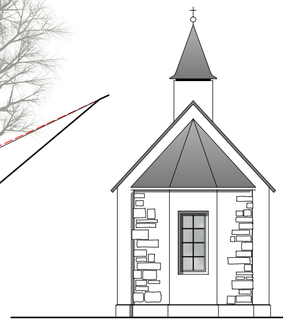

Nordansicht

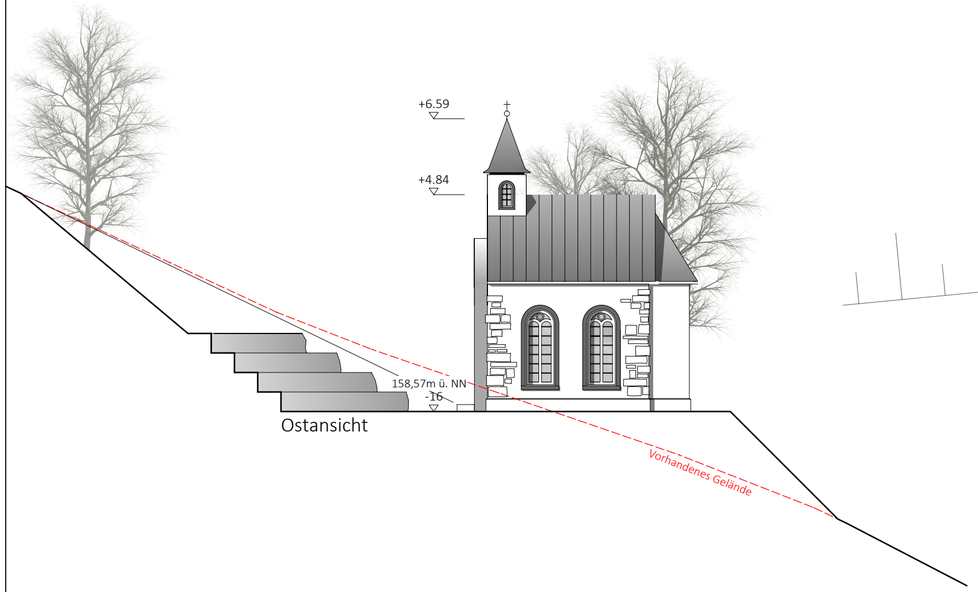

Ostansicht

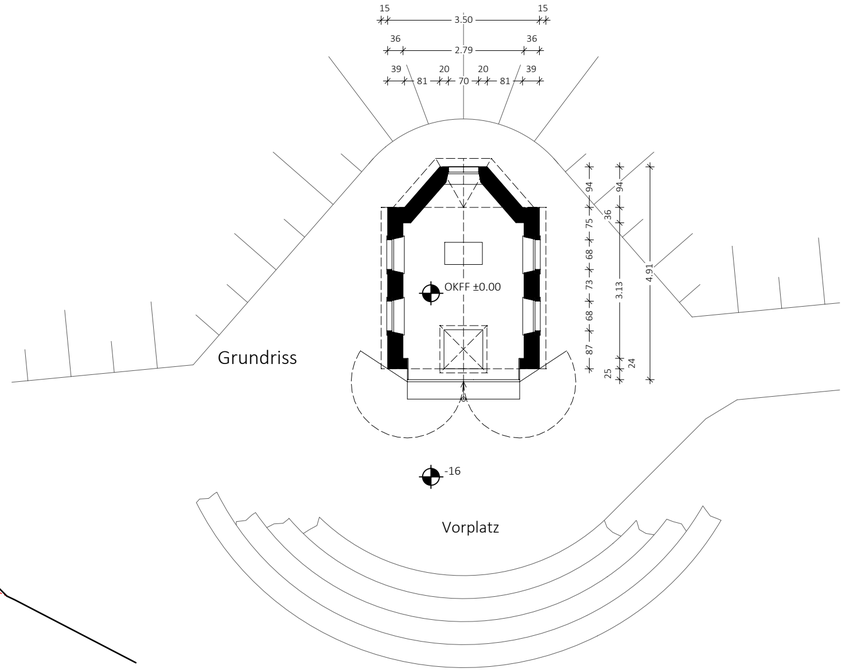

Grundriss

Vorplatz

Stadt Remagen

REMAGEN
STADT AM RHEIN

Der vorhabenbezogene Bebauungsplan tritt am
gem. § 10 Abs. 3 BauGB in Kraft.

Ab diesem Zeitpunkt kann jedermann den vorhabenbezogenen Bebauungsplan mit integriertem Vorhaben- und Erschließungsplan (VEP 1 - 5) mit Begründung und Umweltbericht sowie zusammenfassender Erklärung einsehen.

ausgefertigt:
Remagen,

Siegel

Björn Ingendahl
Bürgermeister

projekt: Kapelle (SO4)
Humboldt-Turm (Rodderberg)
53424 Rolandswerth, Remagen

bauherr: Dr. Klaus Schmidt-Thomé
Lindenburger Allee 32
50931 Köln

bauteil: Grundriss, Ansichten

maßstab: 1:100

plannr.: 004

gez.: V.Brzozka

bauherr:

datum: 18-03-2019

rmk-architektur
rösner · wilbrandt · kühmstedt

zeppelinstraße 20
53424 remagen

tel 0 26 42 - 93 76 0
fax 0 26 42 - 93 76 25
info@rmk-architektur.de

www.rmk-architektur.de

entwurf:

H/B = 297 / 594 (0.18m²)