


Bereich A	WA	IV
	GRZ 0.5	GFZ 1.2
	max. FH 14.00m:	

Bereich B	WA	III
	GRZ 0.5	GFZ 1.2
	max. FH Flachdach:	
	10.00m	
	max. FH gen. Dach:	
	11.00m	
	max.: 6 WE	

Bereich C	WA	II
	GRZ 0.5	GFZ 0.8
	max. FH Flachdach:	
	10.00m	
	max. FH gen. Dach:	
	11.00m	
	max.: 3 WE	

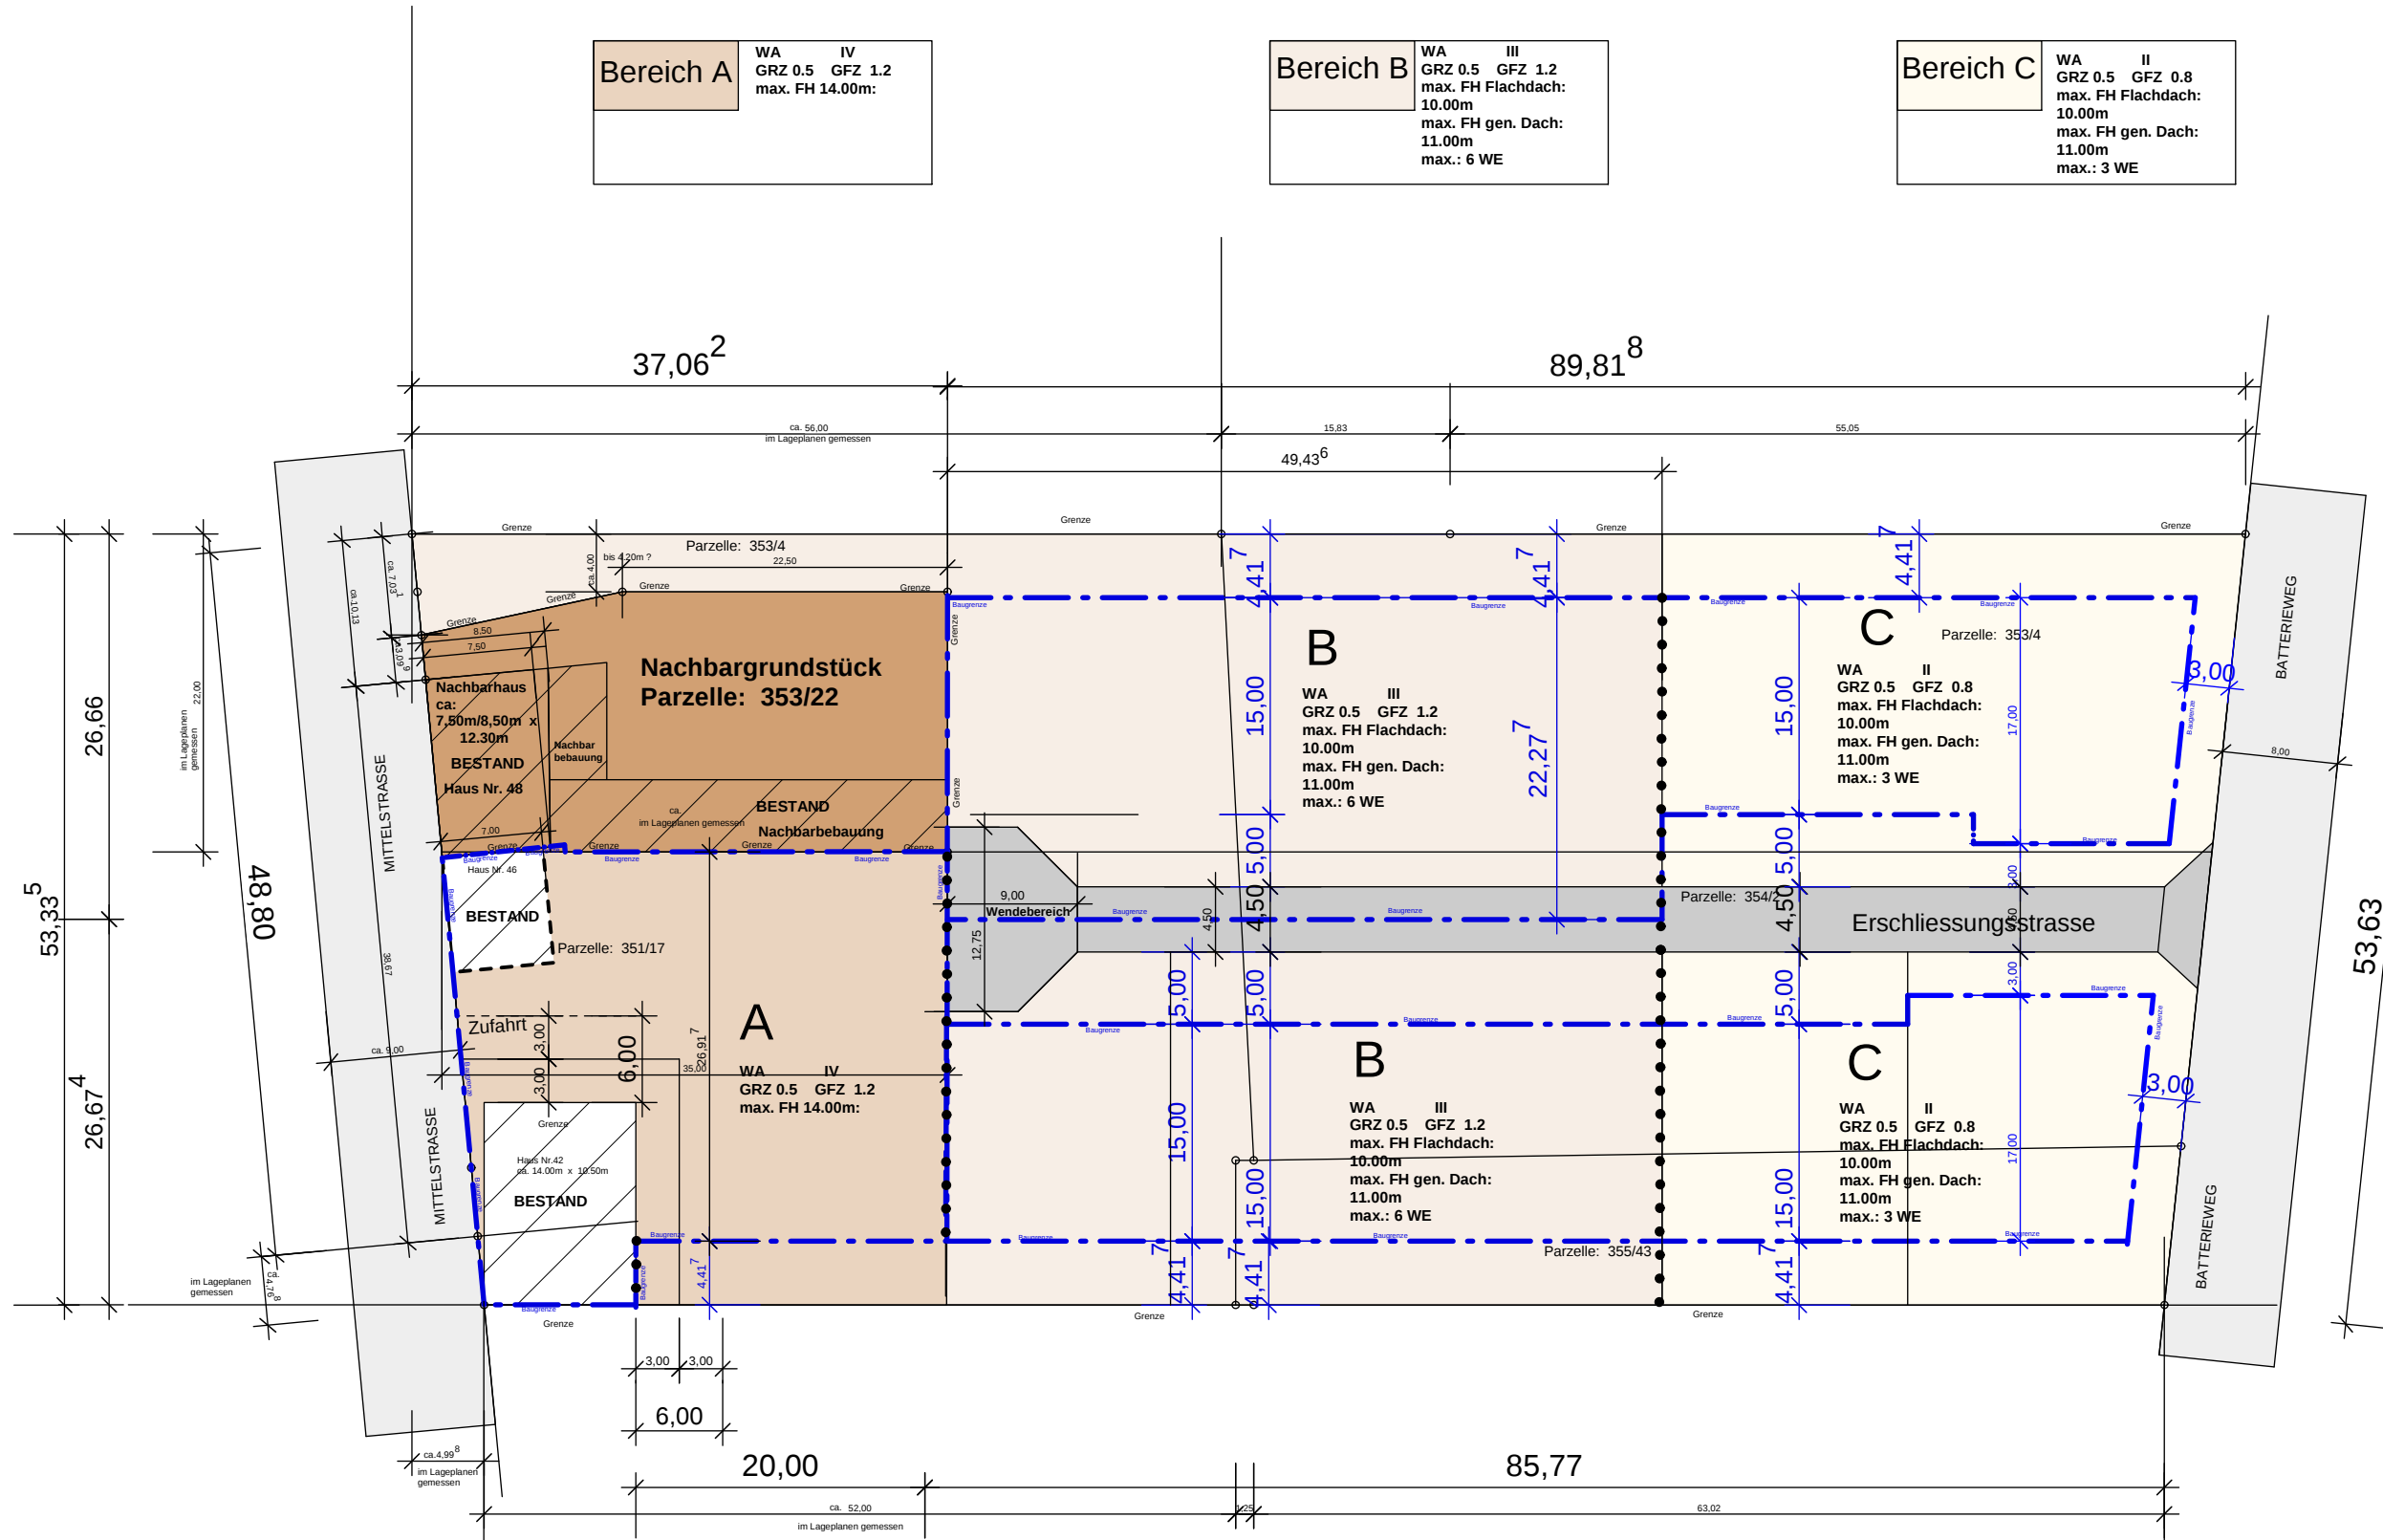

ENTWURF BEBAUUNGSPLAN

NEUBEBAUUNG DES EHEM.
WORMGELÄNDES IN
53424 REMAGEN - KRIPP
ZWISCHEN MITTELSTRASSE
UND BATTERIEWEG MIT
WOHNHÄUSERN

Bauherr: Mutlu Akdas
Barbarossastrasse 34a
53489 Sinzig

UNTERSCHRIFT

ÜBERSICHT M 1 : 500

ARCHITEKT: W. ERAßMY
MÜHLENBACHSTR: 30
53 489 SINZIG
Tel: 02642 / 5733
Fax: 02642 / 46713

UNTERSCHRIFT

erassmy.architekt@t-online.de
www.architekt-erassmy.de

Alle Rechte bleiben beim
Entwurfsverfasser

DATUM: 13.03.2018

ENTWURF BEBAUUNGSPLAN M 1 : 500