

	Ermittlung der Hydrantendurchflussmenge Dokumentation nach DVGW W 405	Formular-Nr.: W 04 Erstellt: 14.08.2017
		Geändert: 14.08.2017 sei

Netzgebiet:	BN/AW _____	Eckdaten für den Grundsatz:
Gemeinde / Ortsteil:	Remagen / Oberwinter	48 m³ Reines Wohngebiet
Straße:	Amselweg(1) Finkenweg(2) _____	96 m³ Misch- und Gewerbegebiet
Datum:	20.06.18	192 m³ Industriegebiet
Messung durchgeführt	Lindner / Eich _____	
	Name des Prüfers	

Messpunkt 1	4,5 bar	Messpunkt 2	4,2 bar	Messpunkt 3	bar
Lage	Amselweg	Lage	Finkenweg	Lage	
Hydrant Nr.	36002	Hydrant Nr.	36013	Hydrant Nr.	


Messpunkt 1	Messpunkt 2	Gesamt	Messpunkt 3
59,5 m³ 1,49 bar am Auslauf	36,12 m³ 1,68 bar Im Netz	m³	bar Im Netz
m³ bar am Auslauf	m³ bar Im Netz	m³	bar Im Netz
m³ bar am Auslauf	m³ bar Im Netz	m³	bar Im Netz

Skizze

... In Anlage Enthalten.

Bemerkungen Durchflussmenge Gesamt: 95,64 m³/h

Diese Messungen sind Parallel durchgeführt worden und zeigen den Durchfluss an zwei Hydranten zur selben Zeit.

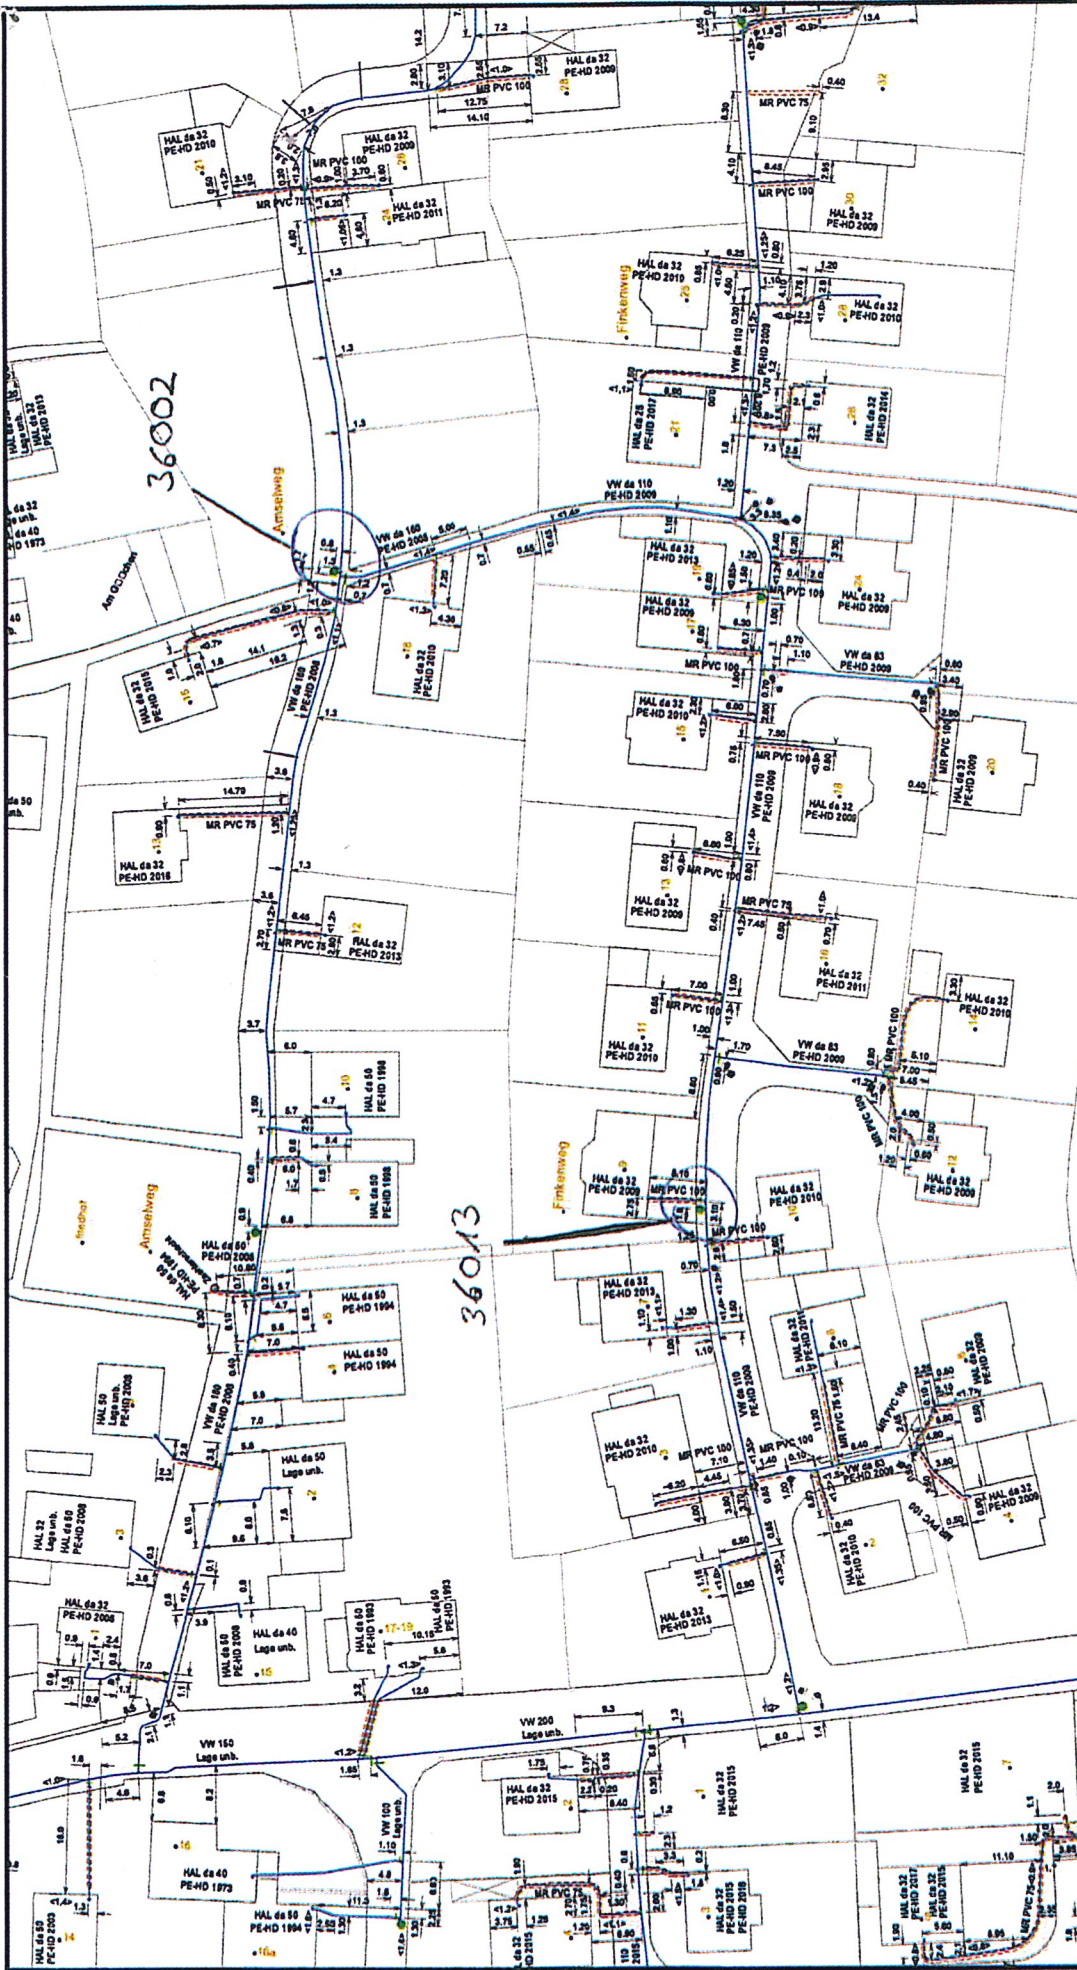

Der Empfänger des Leistungsplanes wird darauf hingewiesen, dass die eingezeichneten Leitungen nicht maßstabsgemäß wiedergegeben sind. Für die Richtigkeit etwa eingetragener Maßangaben wird keine Gewähr übernommen. Bei Änderungen hat sich der Unternehmer über die tatsächliche Lage der Leitungen durch entsprechende Maßnahmen (z.B. Suchgräben) selbst zu informieren. In der Nähe von Versorgungsleitungen darf nur von Hand gearbeitet werden. Lage- und Tiefenangaben beziehen sich auf den Zeitpunkt der Verlegung. Die Merkblätter sind zu beachten.

			Maßstab:	1:1000
			Bearbeiter:	Marian Schmidt
	Plannr.:	69094		
	Dieser Ausdruck verliert spätestens vier Wochen nach Ausgabedatum seine Gültigkeit.			
	Datengrundlage: Geobasisdaten der Vermessungs- und Katasterverwaltung. Die Geobasisdaten besitzen nicht den aktuellen Stand.			
		Datum:	17.04.2018	

