


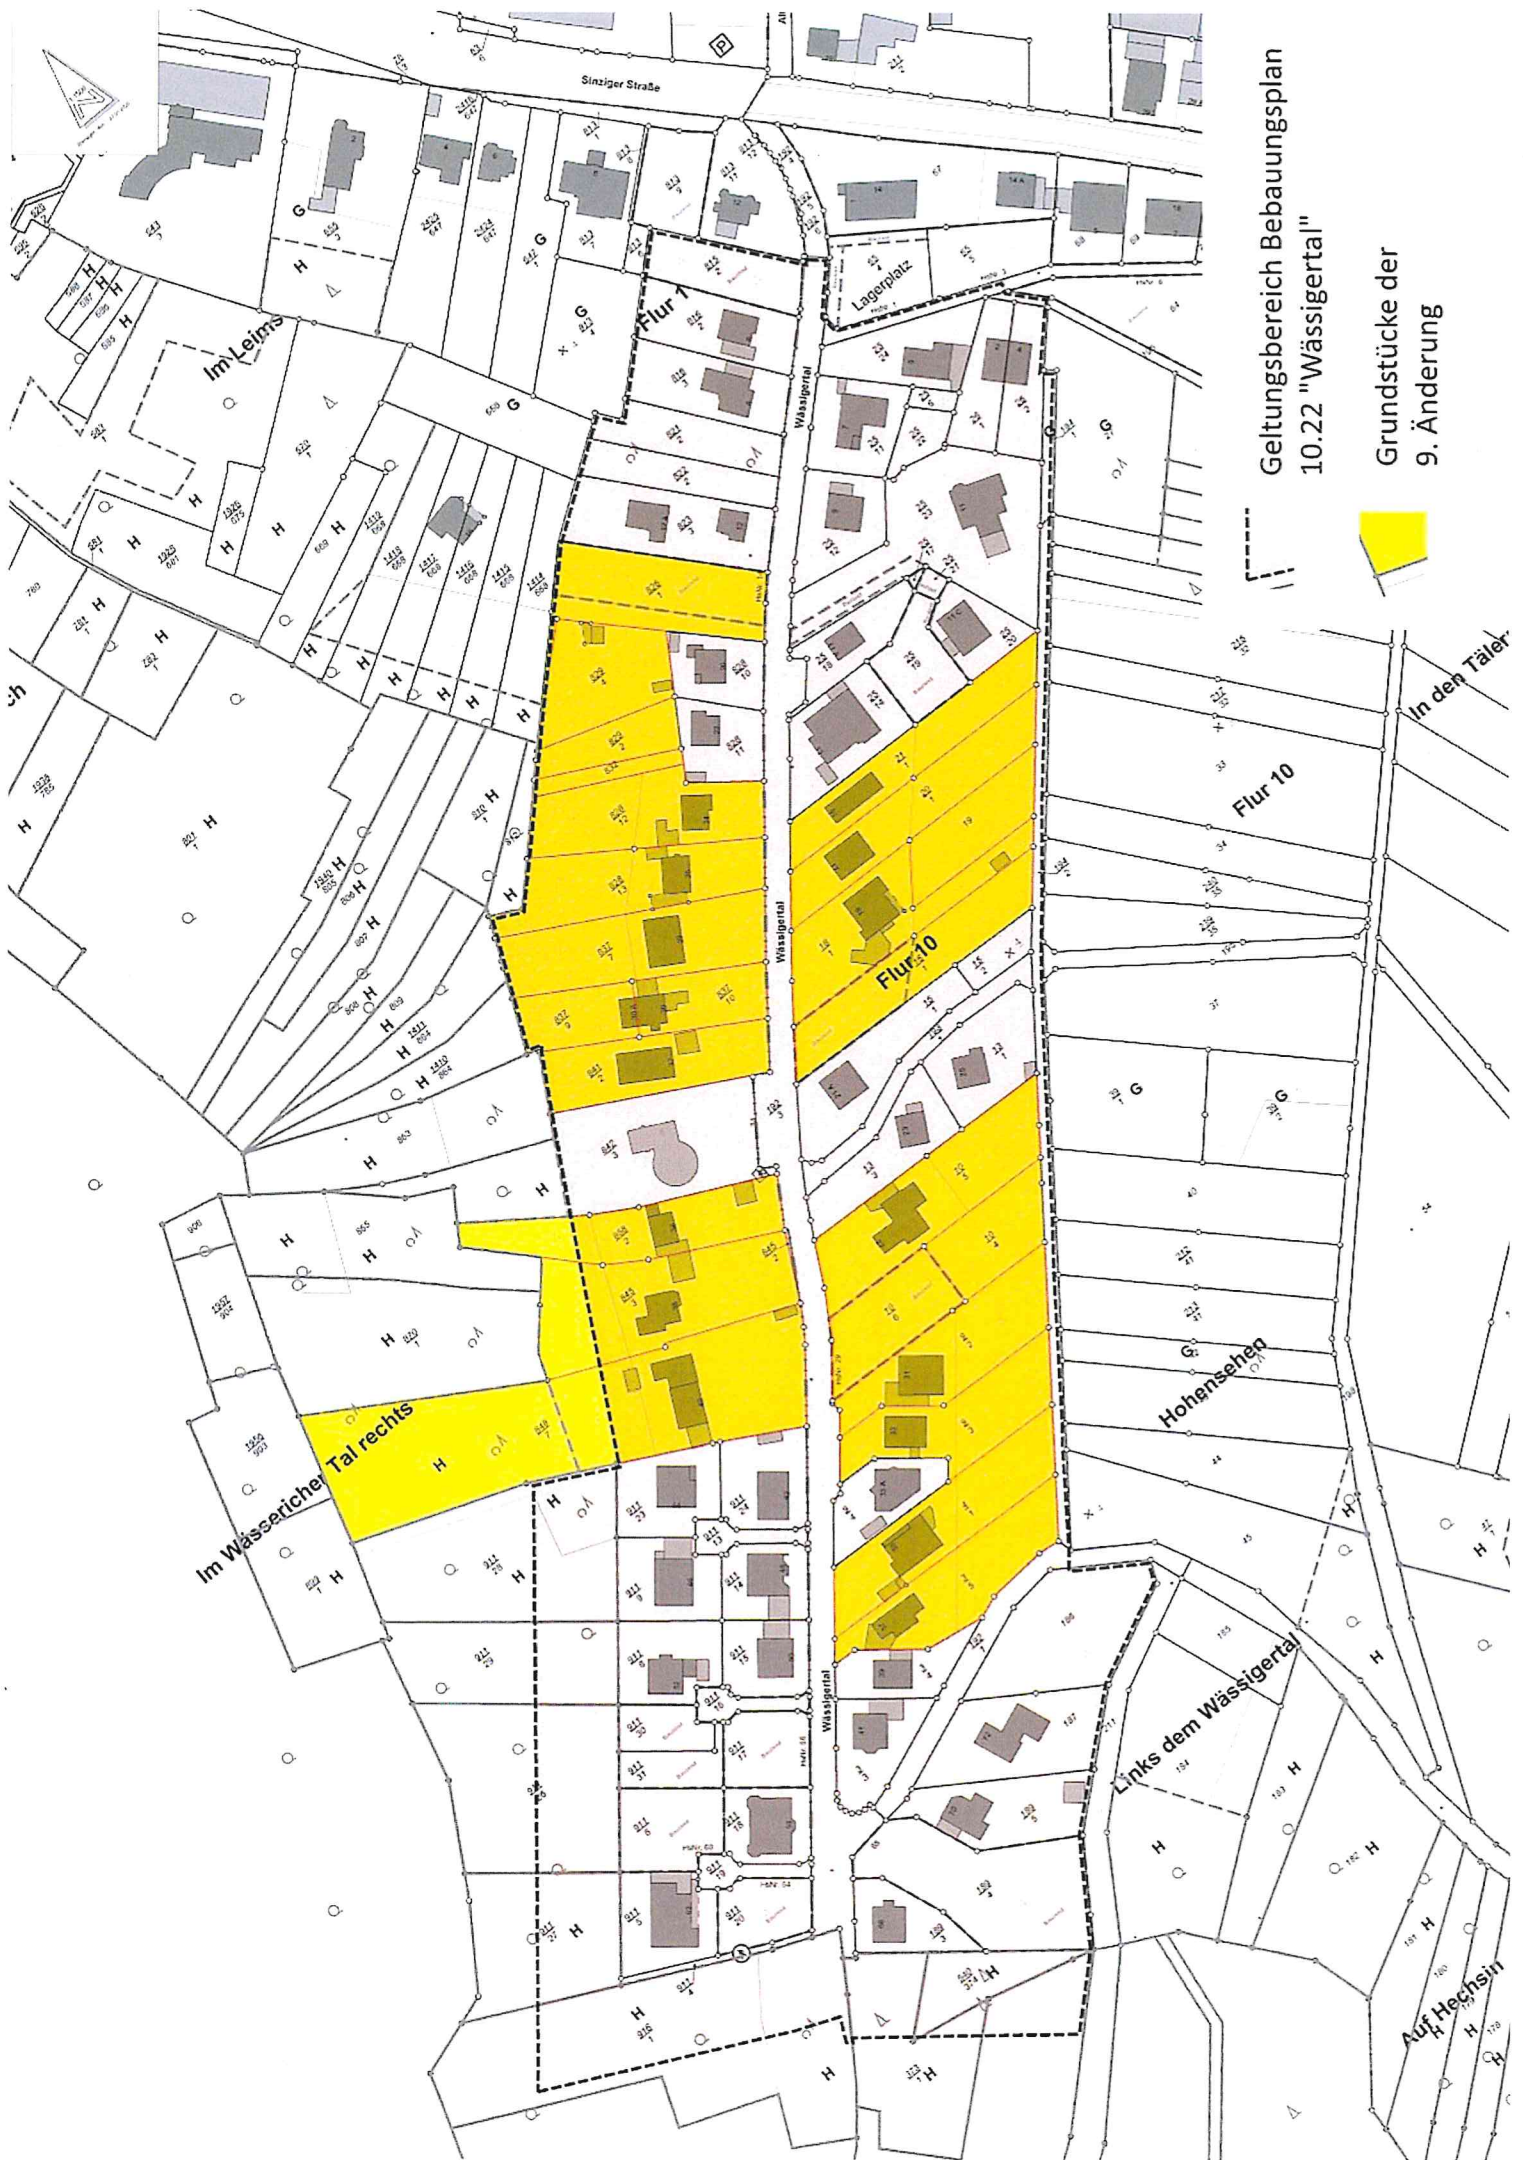

Geltungsbereich Bebauungsplan
10.22 "Wässigtal"

Grundstücke der
9. Änderung

