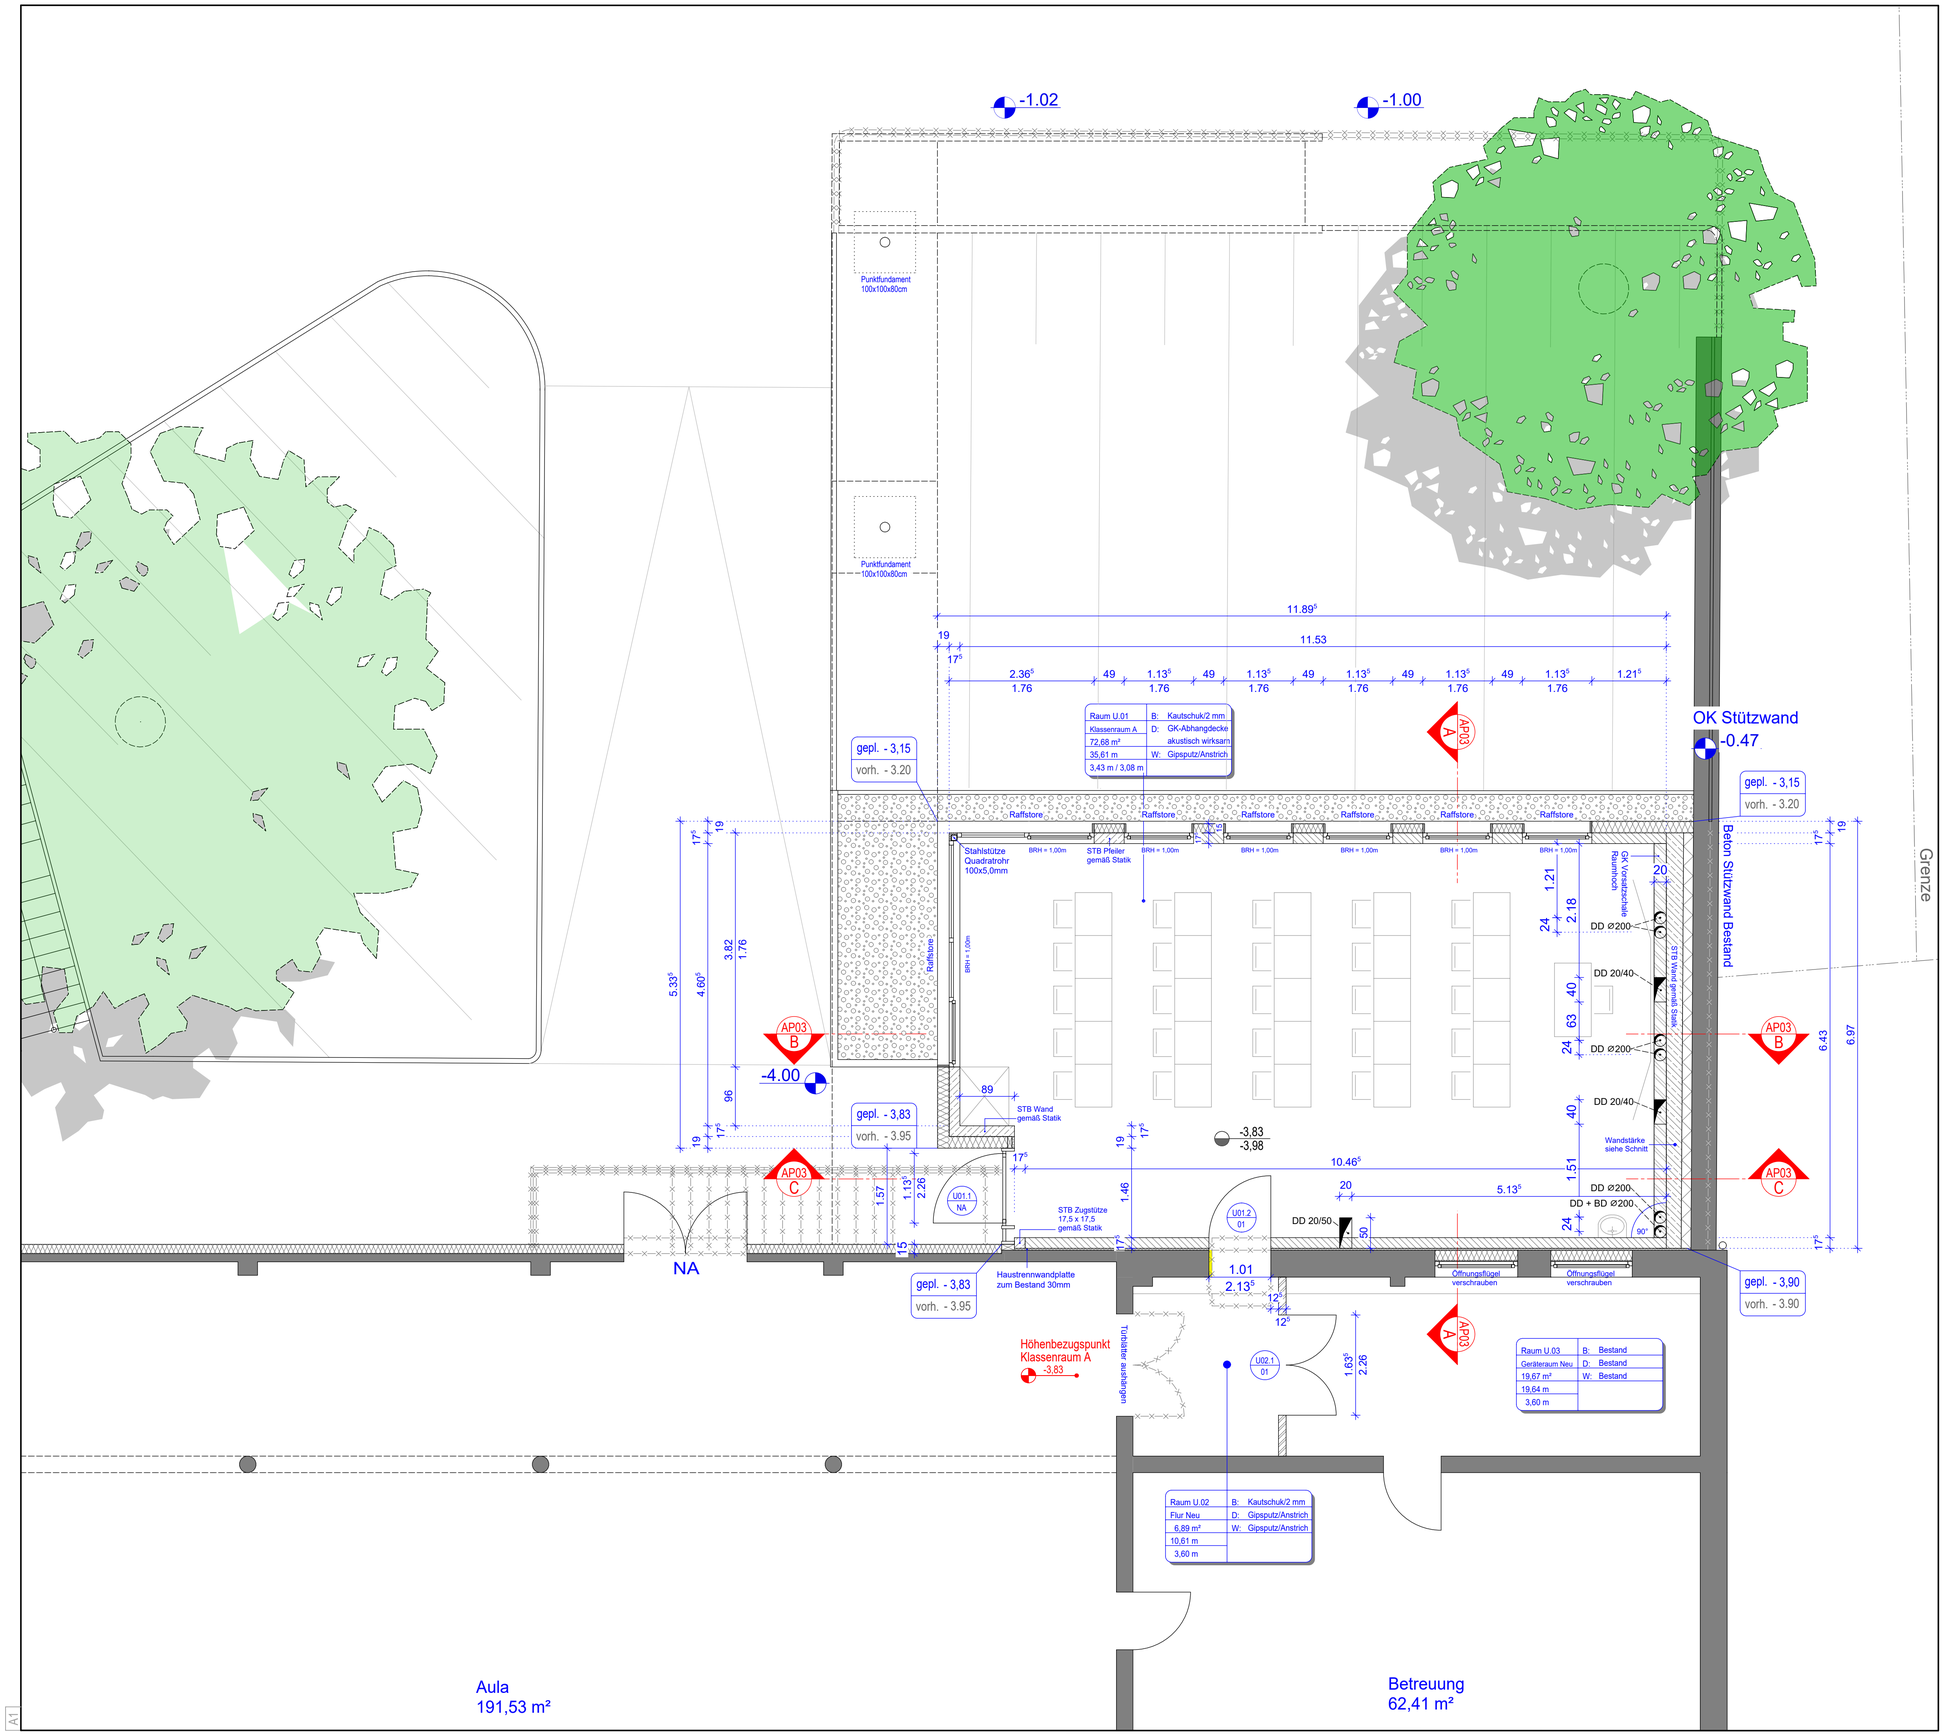

HÖHENORDINATEN BEZUGSEBENE OKFF = entspricht den jeweils angegebenen Höhenbezugspunkten im Grundriss

Alle Höhenangaben im Grundriß = Rohbaulichtmaß bezogen auf OKFF des Erdgeschosses

- Oberkante Fertigfußboden (OKFF)
- Oberkante Rohdecke (OKRD)
- Oberkante Fertigfußboden (OKFF)
- Oberkante Rohdecke (OKRD)

Bezeichnung Schnitt / Plan - Nr.

Bezeichnung Detail / Plan Nr.

Raum Nr.	Bodenbelag / Stärke
Bezeichnung	Decke
Bodenfläche	Wand
Umfang	Besonderheiten
Raumhöhe	

- Masskette / Hinweistextlinien
- Kante über Schnittebene
- verdeckte Kante
- Schnittlinie / Achse

Tür - Nr.
Typ

01 Holztür
NA Notausgang

UK	Unterkante		Beton gemäß Statik
OK	Oberkante		Mauerwerk gemäß Statik
DF	Dehnfuge		Trockenbau
BR	Brüstungshöhe		Dämmplatte
DK	Dreh-Kipp-Fenster		Mineralwolle-Dämmung
FV	Festverglasung		
E	Anschlusspunkt Elektro-Rollladen		

Hinweise

2017-15-AP01

Änderungen

Ind.	Gez.	

Lage

Pastor-Keller-Straße 9
53424 Remagen

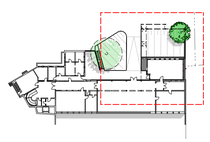

Bauherr

Stadtverwaltung Remagen
Bachstraße 2
53424 Remagen

Projekt

Erweiterung der Grundschule Remagen Kripp

Projekt Nr.

2017-15

Architekt

Darstellung

Ausführungsplanung
Grundriss Untergeschoss

Plan Nr.	Maßstab	Gezeichnet	Index
2017-15-AP01	1 : 50	mh	-
		Erstellungsdatum 14.08.2022	Indexdatum -

Unterschrift Architekt

Unterschrift Bauherr

(zur Ausführung freigegeben)

A1