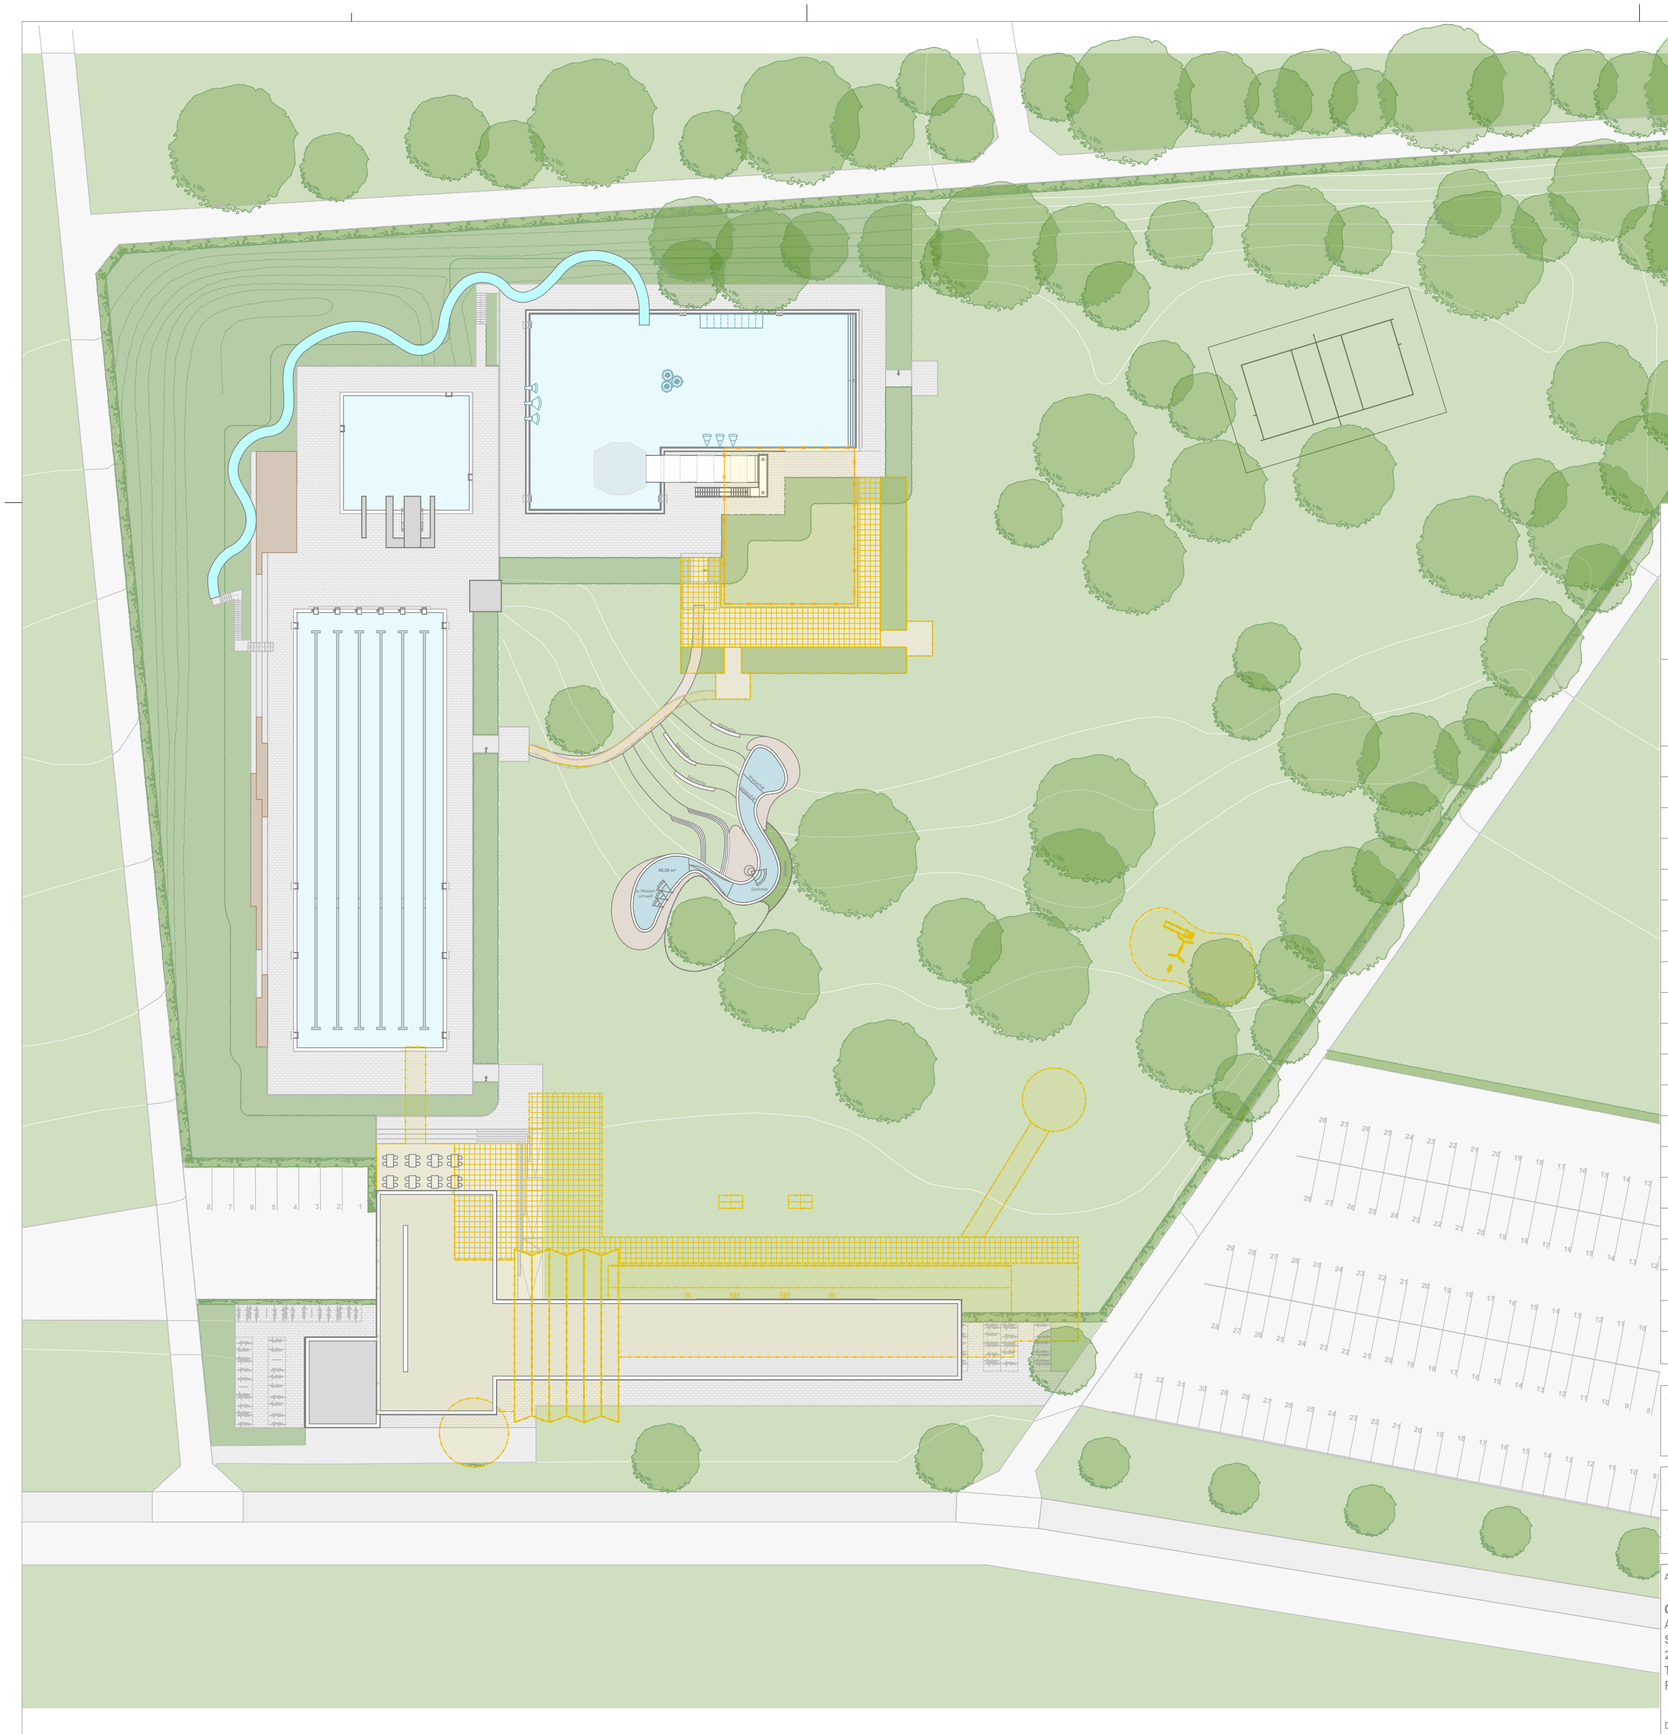

Legende

- Bestand
- Abbruch
- Neubau
- OKF und allgem. Höhenangaben
- Schnittführung
- Öffnungsmaße (Höhe über OKFF)

DIESER PLAN IST NUR GÜLTIG IN VERBINDUNG MIT DER STATIK !

ALLE ANGEGEBENEN MAßE SIND EIGENVERANTWORTLICH VOR ORT ZU PRÜFEN !

Index	Art der Änderung	Name	Datum

Projektnummer: G22035

Projektname: Remagen, Freizeitbad Machbarkeitsstudie zur Sanierung

Planinhalt: Lageplan (Abbruch)

Plan - Nr.: 2-A00-L01Z.02-f00-

Arch.

Leistungsphase:	Maßstab:	Blattgröße:	Gezeichnet von:	Gezeichnet am:
MB-Studie	1:500	A2	JE	31.01.2023

Architekt:

Geising + Böker GmbH
Architekten BDA
Schulterblatt 58
20357 Hamburg
Tel. 040 - 401905-0
Fax 040 - 4905331

geising +böker ARCHITEKTEN BDA

Datum/Unterschrift

Bauherr:

Stadt Remagen
Bachstraße 2 - Rathaus
Remagen

Tel. 02642-2010
Fax 02642-20127

Datum/Unterschrift

N

±0,00m = +61,50 NN