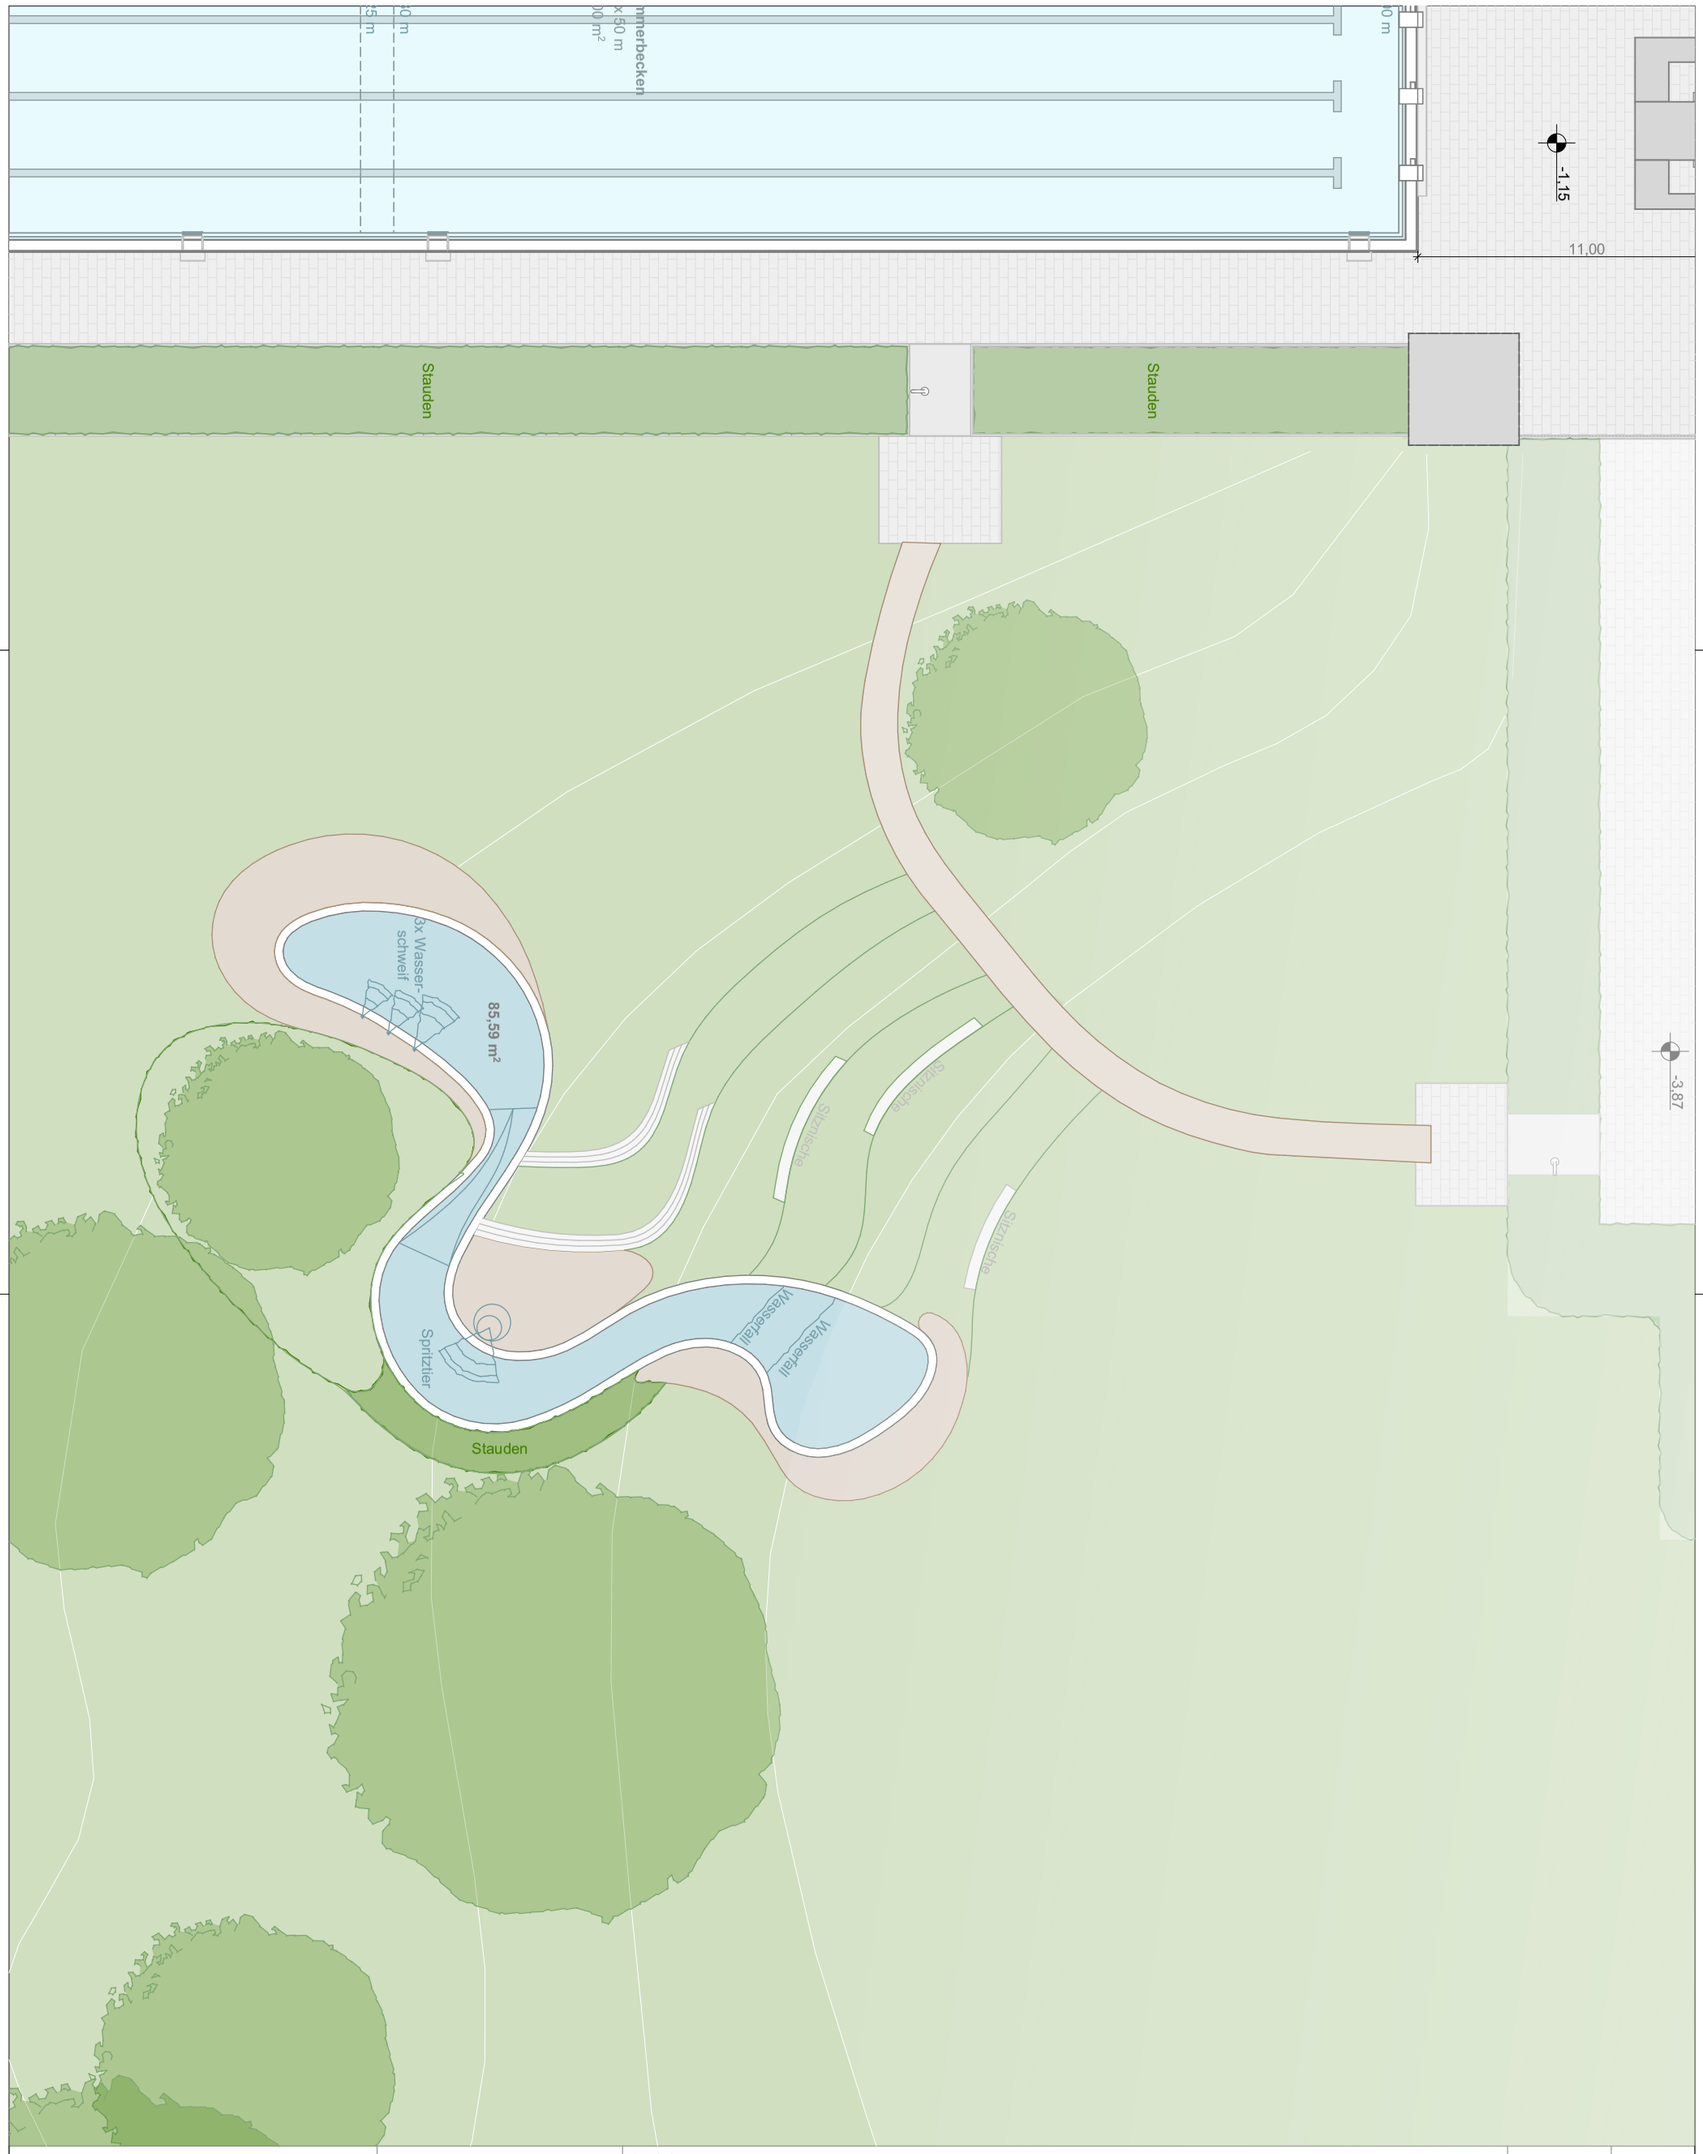

Architekt:	Bauherr:	Projektname:			Gez. am:	Proj.-Nr:
geising + böker ARCHITEKTEN BDA **Geising + Böker GmbH** Architekten BDA Schulterblatt 58 20357 Hamburg Tel. 040 - 401905-0 Fax 040 - 4905331	Stadt Remagen Bachstraße 2 - Rathaus Remagen Tel. 02642-2010 Fax 02642-20127	Remagen, Freizeitbad Machbarkeitsstudie zur Sanierung			31.01.2023	G22035
					Plan-Nr. 2-A10-E00Y.05-f00-	Maßstab: 1:200
						Gez. von: JE
Datum/Unterschrift	Datum/Unterschrift	Index / Art der Änderung	Name	Datum / Verteiler	Planinhalt Kinderbecken	N