


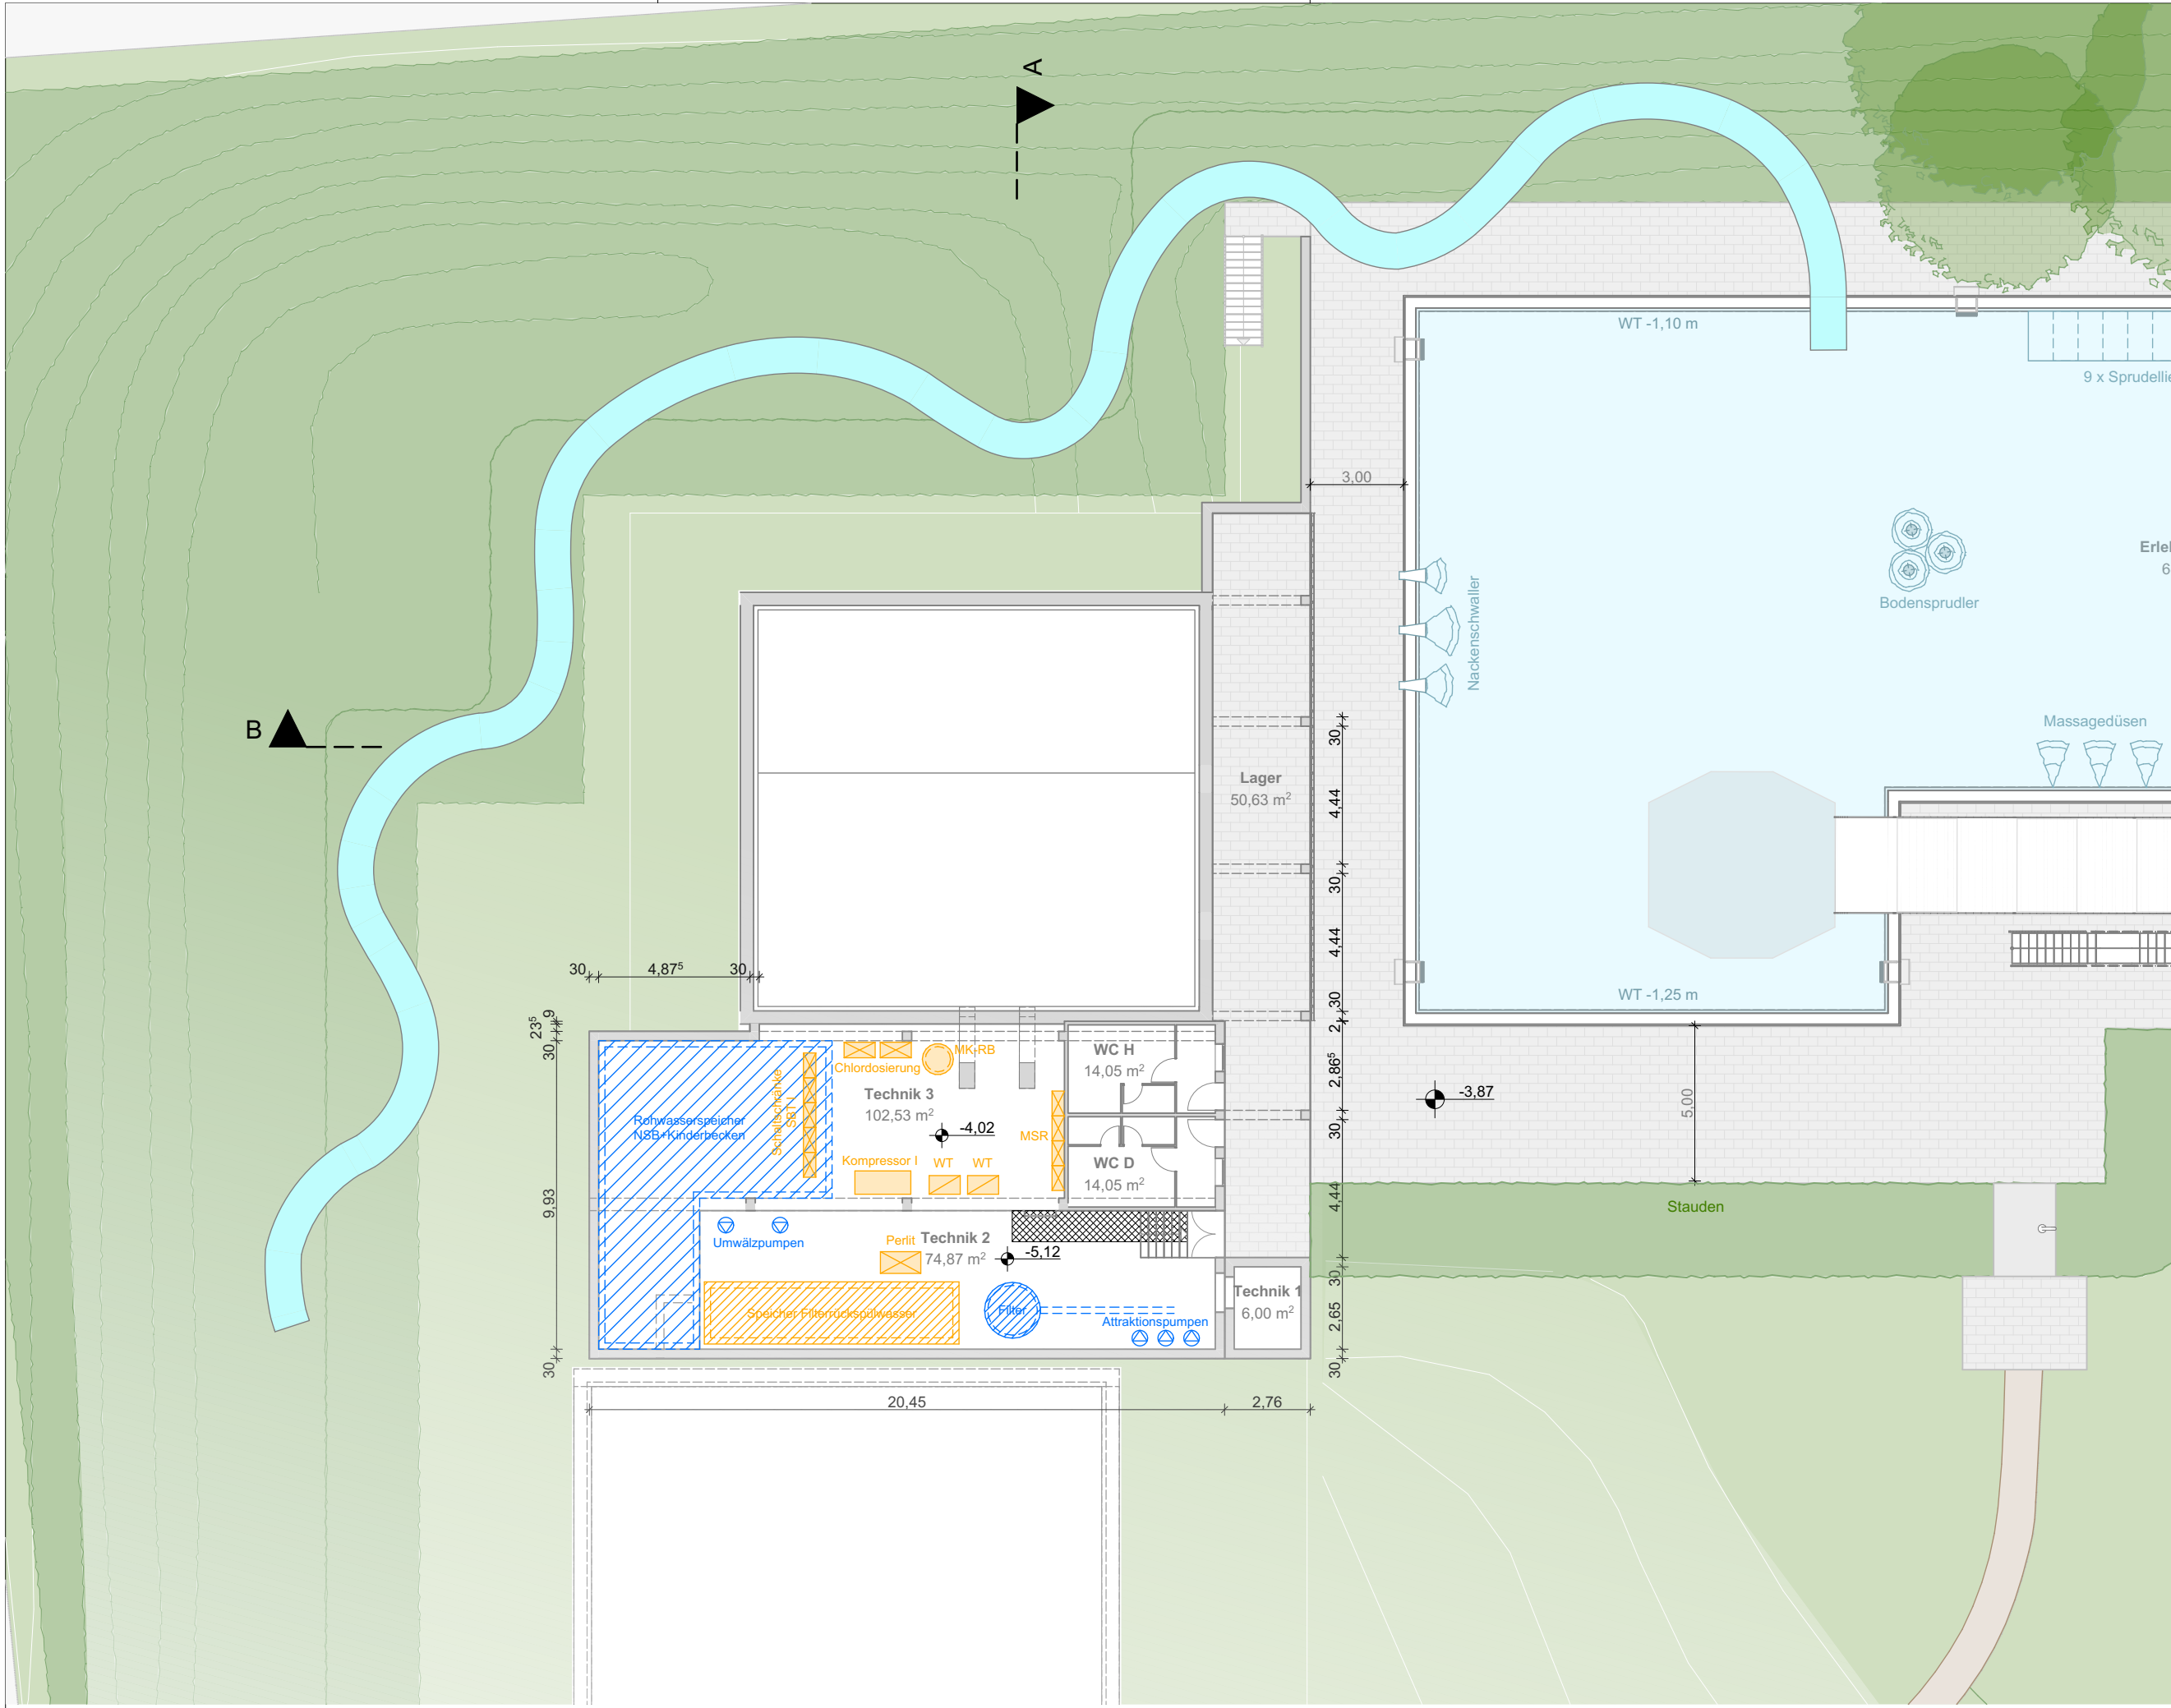

Architekt: geising +böker ARCHITEKTEN BDA	Bauherr: Stadt Remagen Bachstraße 2 - Rathaus Remagen 20357 Hamburg Tel. 02642-2010 Fax 02642-20127 Datum/Unterschrift	Projektname:									
		Remagen, Freizeitbad Machbarkeitsstudie zur Sanierung									
								Plan-Nr.	Gez. am:	Proj.-Nr:	
								2-A10-U01Y.02-f00-	31.01.2023	G22035	
								Planinhalt	Maßstab: 1:200	Gez. von: JE	
											
										Filtergebäude	

