


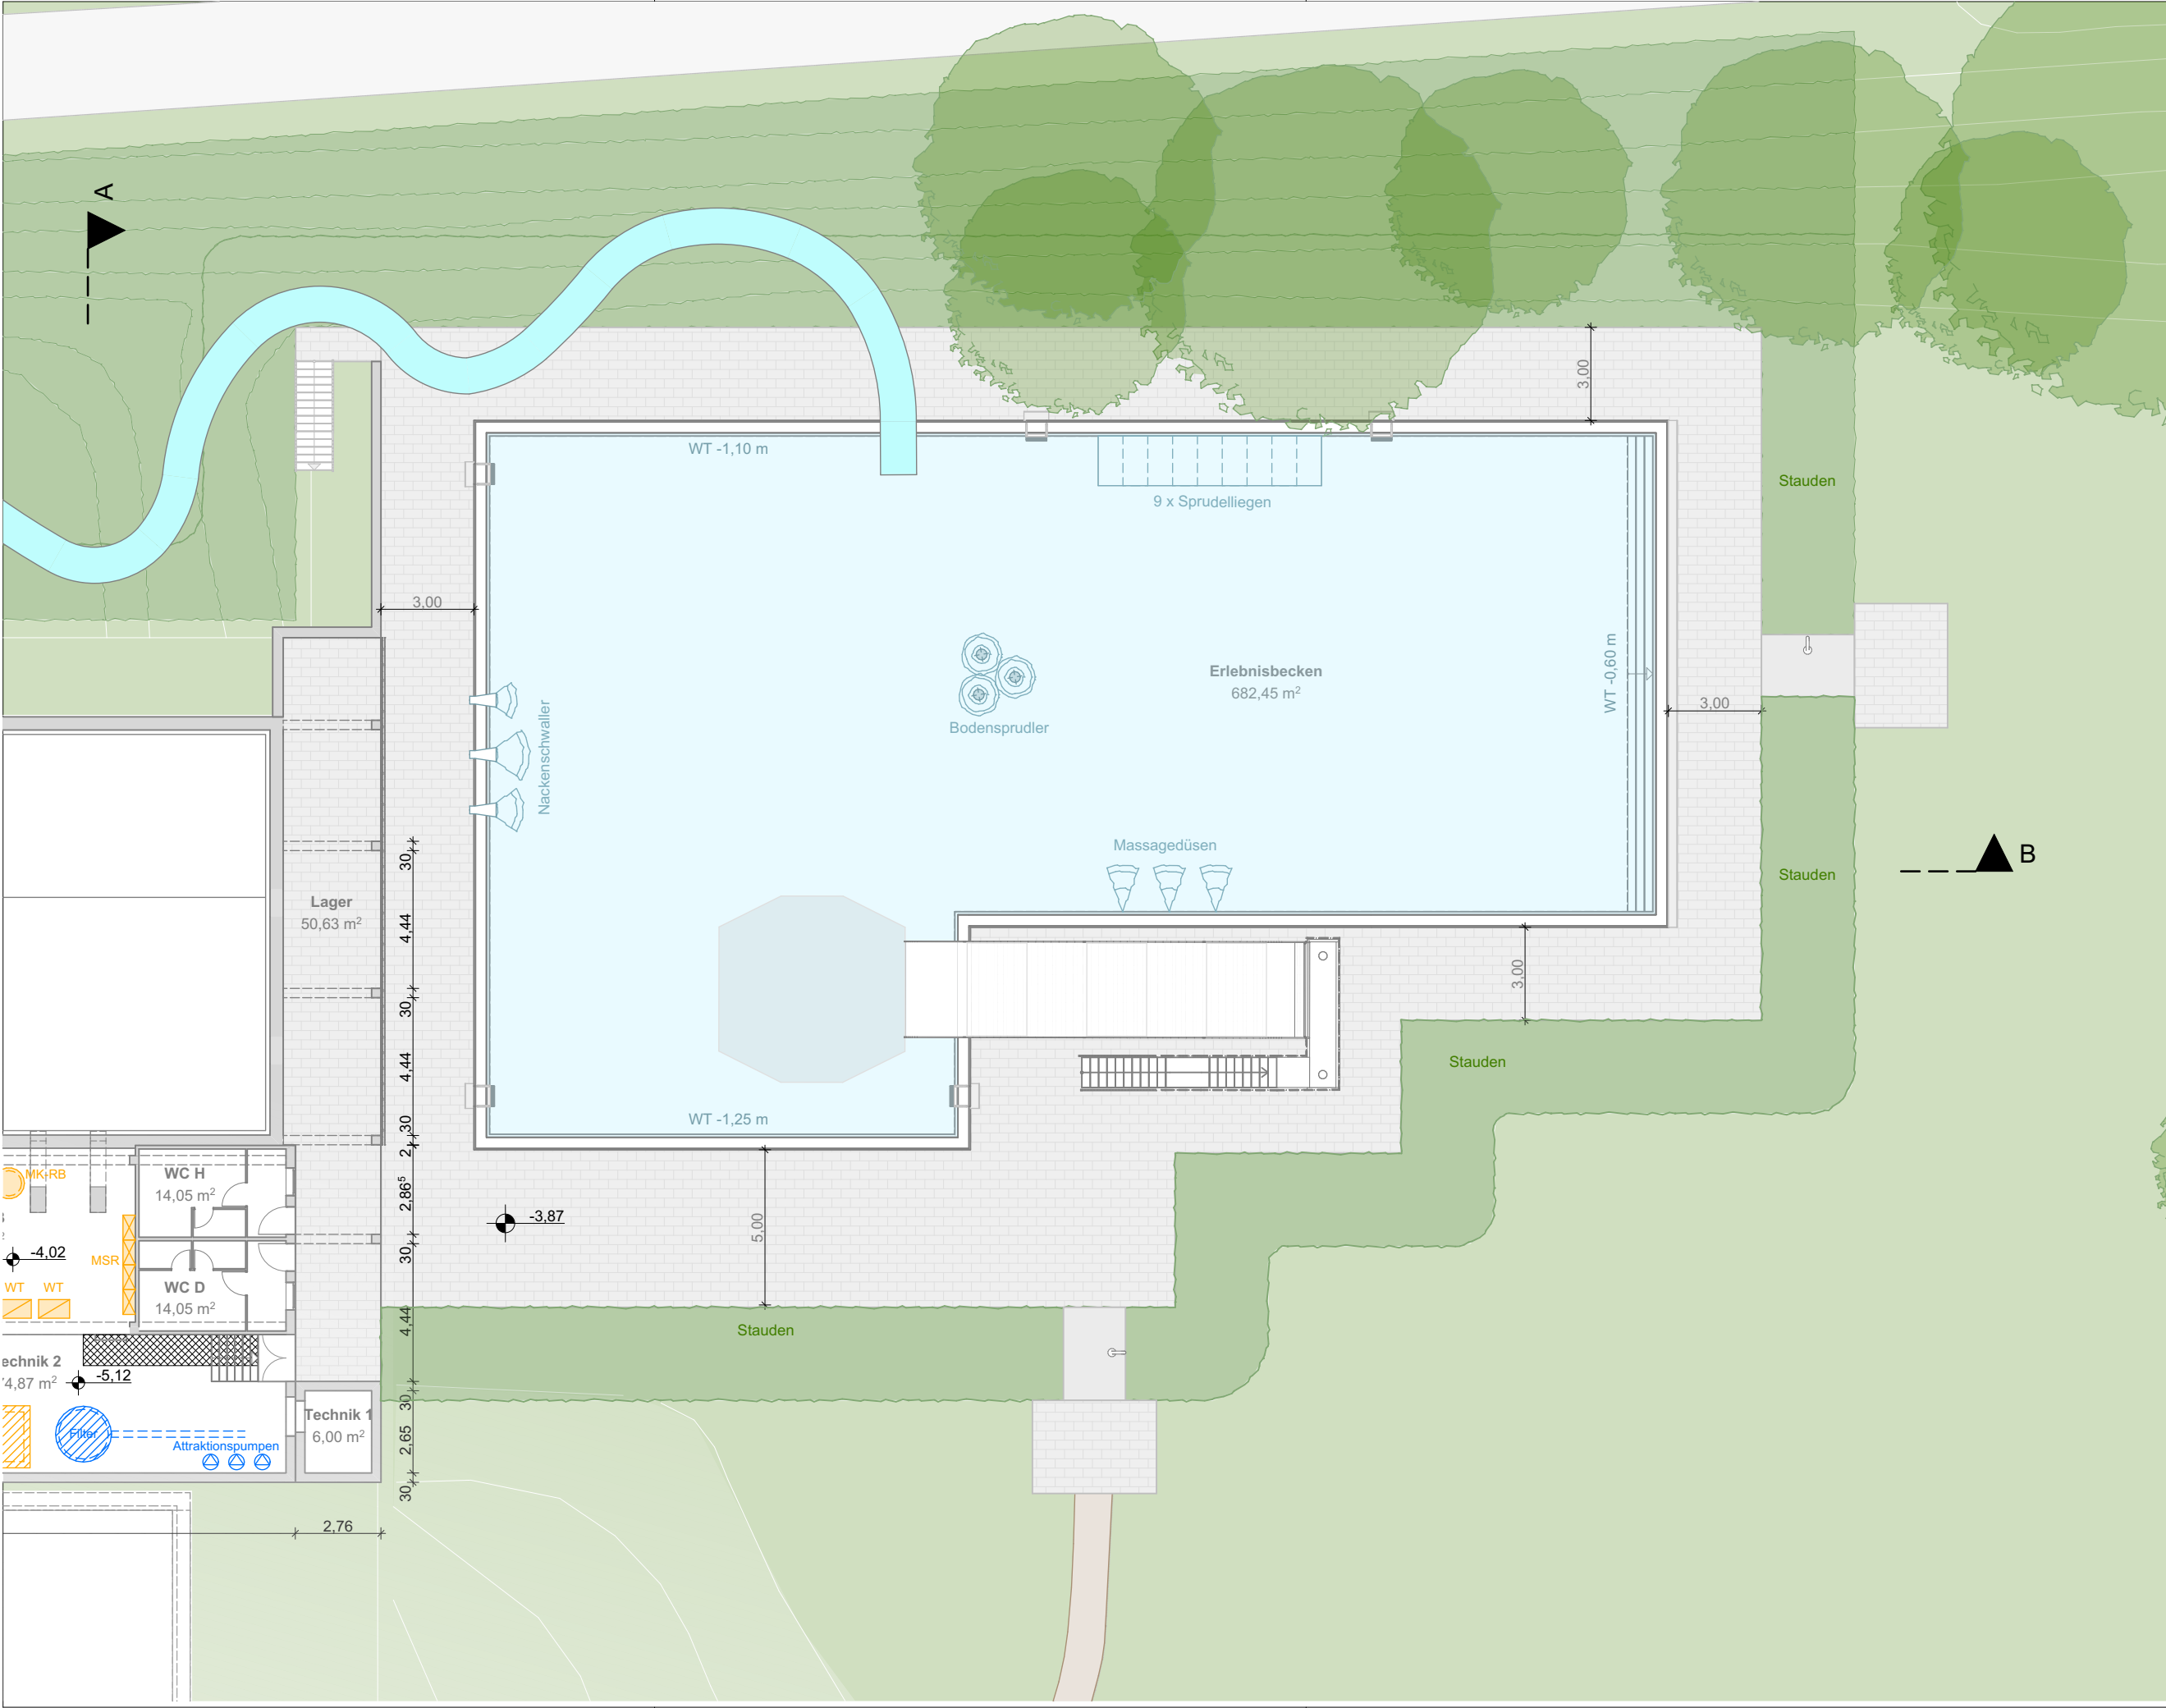

Architekt:	Projektname:										Gez. am:	Proj.-Nr:
	Remagen, Freizeitbad Machbarkeitsstudie zur Sanierung										31.01.2023	G22035
	Plan-Nr.										Maßstab:	Gez. von:
	2-A10-U01Y.03-f00-										1:200	JE
Bauherr:	Planinhalt										Erlebnisbecken	
Architekt:	Index										Name	Datum
	Art der Änderung											
	Verteiler											
	Datum/Unterschrift											

