


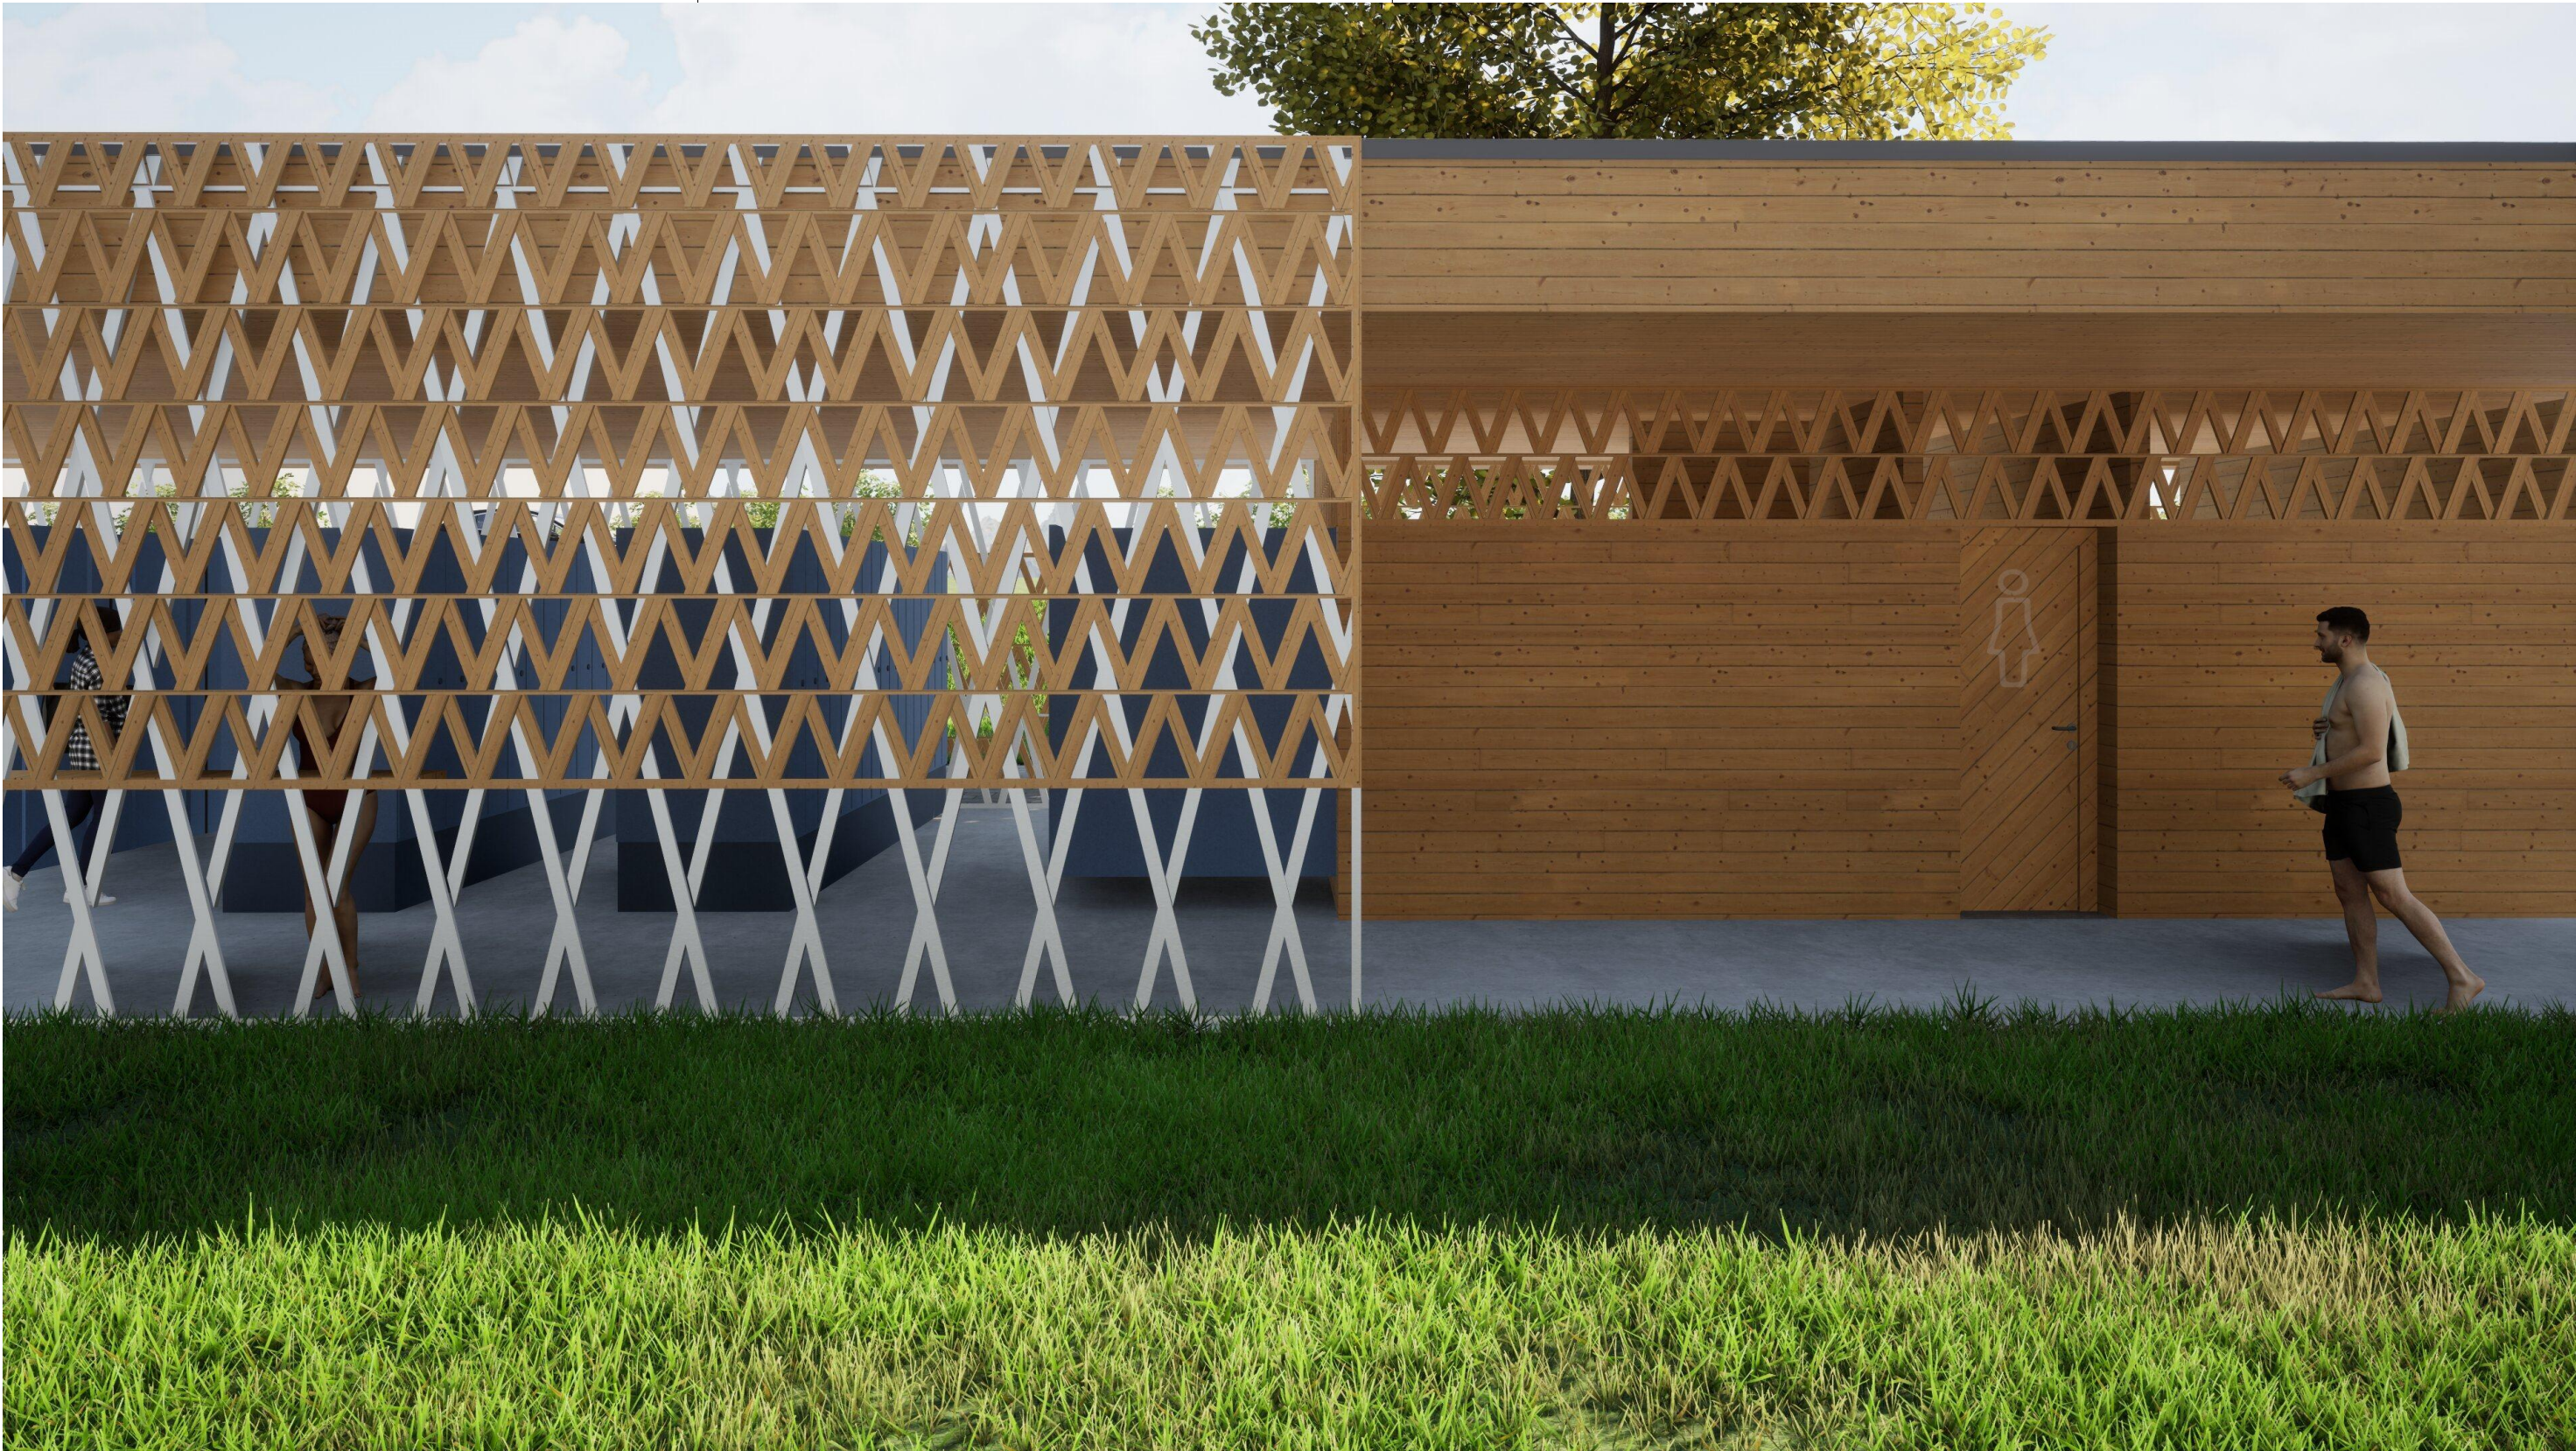

Projektname:			Gez. am:	Proj.-Nr:
Remagen, Freizeitbad Machbarkeitsstudie zur Sanierung			31.01.2023	G22035
Architekt:	geising +böker ARCHITEKTEN BDA Geising + Böker GmbH Architekten BDA Schulterblatt 58 20357 Hamburg Tel. 040 - 401905-0 Fax 040 - 4905331 Datum/Unterschrift	Bauherr:	Plan-Nr.	Maßstab:
			2-A90-R01.06-f00-	Gez. von:
			Planinhalt	
			Visualisierung Blick von Liegewiese in Umkleide	
			JE	