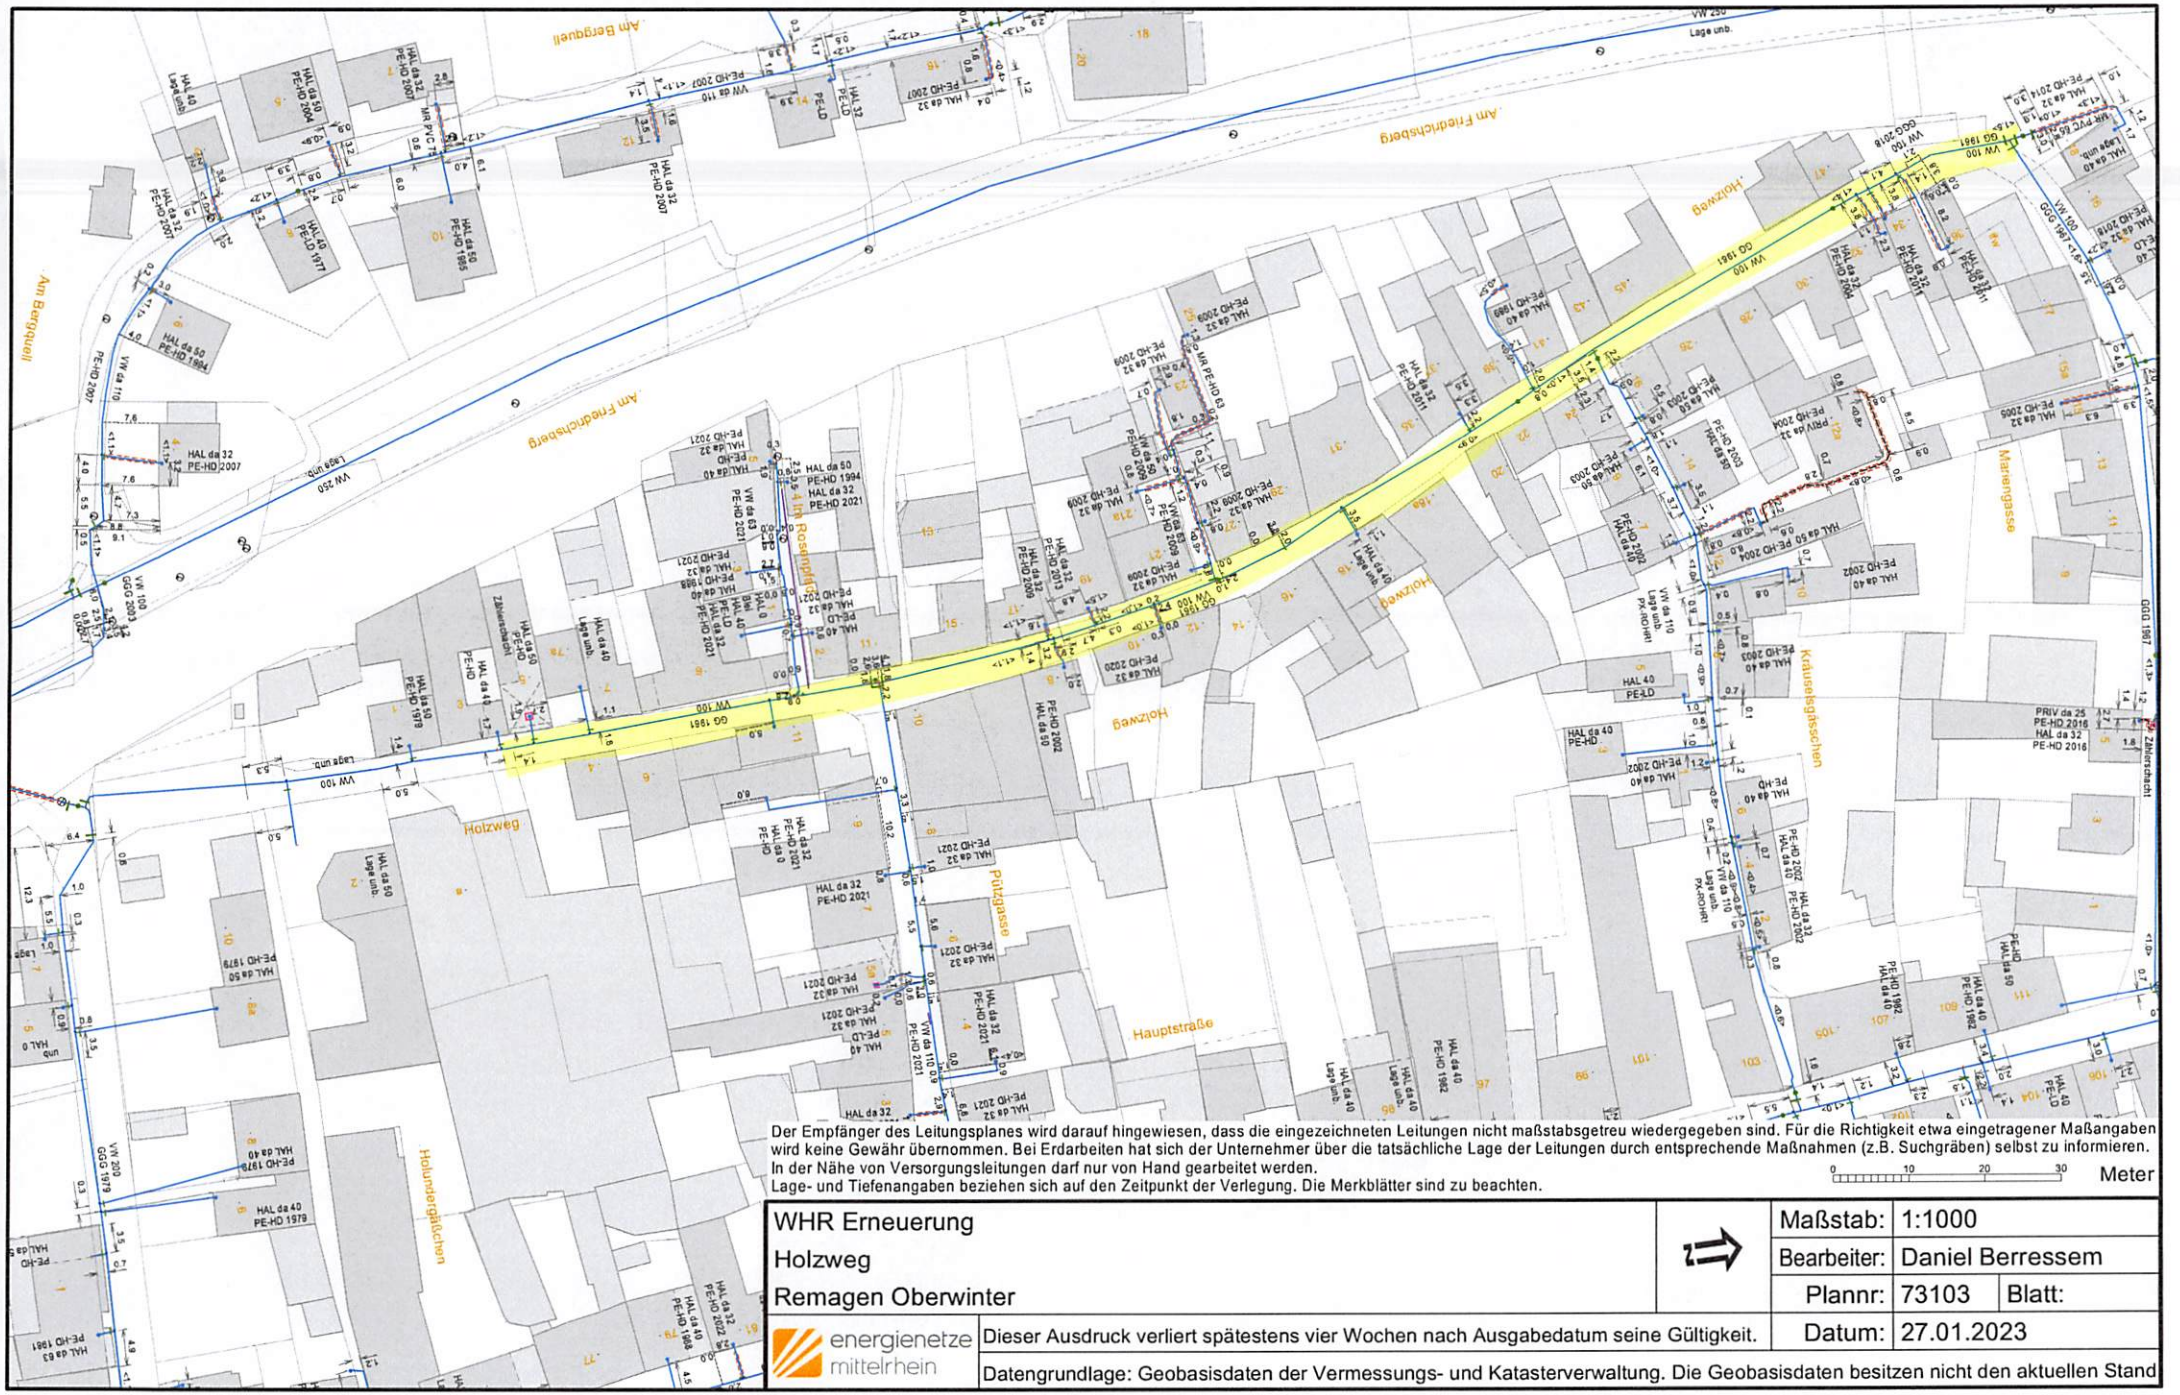

Der Empfänger des Leitungsplanes wird darauf hingewiesen, dass die eingezeichneten Leitungen nicht maßstabsgetreu wiedergegeben sind. Für die Richtigkeit etwa eingetragener Maßangaben wird keine Gewähr übernommen. Bei Erdarbeiten hat sich der Unternehmer über die tatsächliche Lage der Leitungen durch entsprechende Maßnahmen (z.B. Suchgräben) selbst zu informieren.
In der Nähe von Versorgungsleitungen darf nur von Hand gearbeitet werden.
Lage- und Tiefenangaben beziehen sich auf den Zeitpunkt der Verlegung. Die Merkblätter sind zu beachten.

0 10 20 30 Meter

WHR Erneuerung Holzweg Remagen Oberwinter		Maßstab:	1:1000
		Bearbeiter:	Daniel Berressem
		Plannr:	73103 Blatt:
energienetze mittelrhein	Dieser Ausdruck verliert spätestens vier Wochen nach Ausgabedatum seine Gültigkeit.	Datum:	27.01.2023
	Datengrundlage: Geobasisdaten der Vermessungs- und Katasterverwaltung. Die Geobasisdaten besitzen nicht den aktuellen Stand		