


VORSCHLAG EINER BEBAUUNG  
ÜBERSICHT GRUNDRISS M 1 : 500

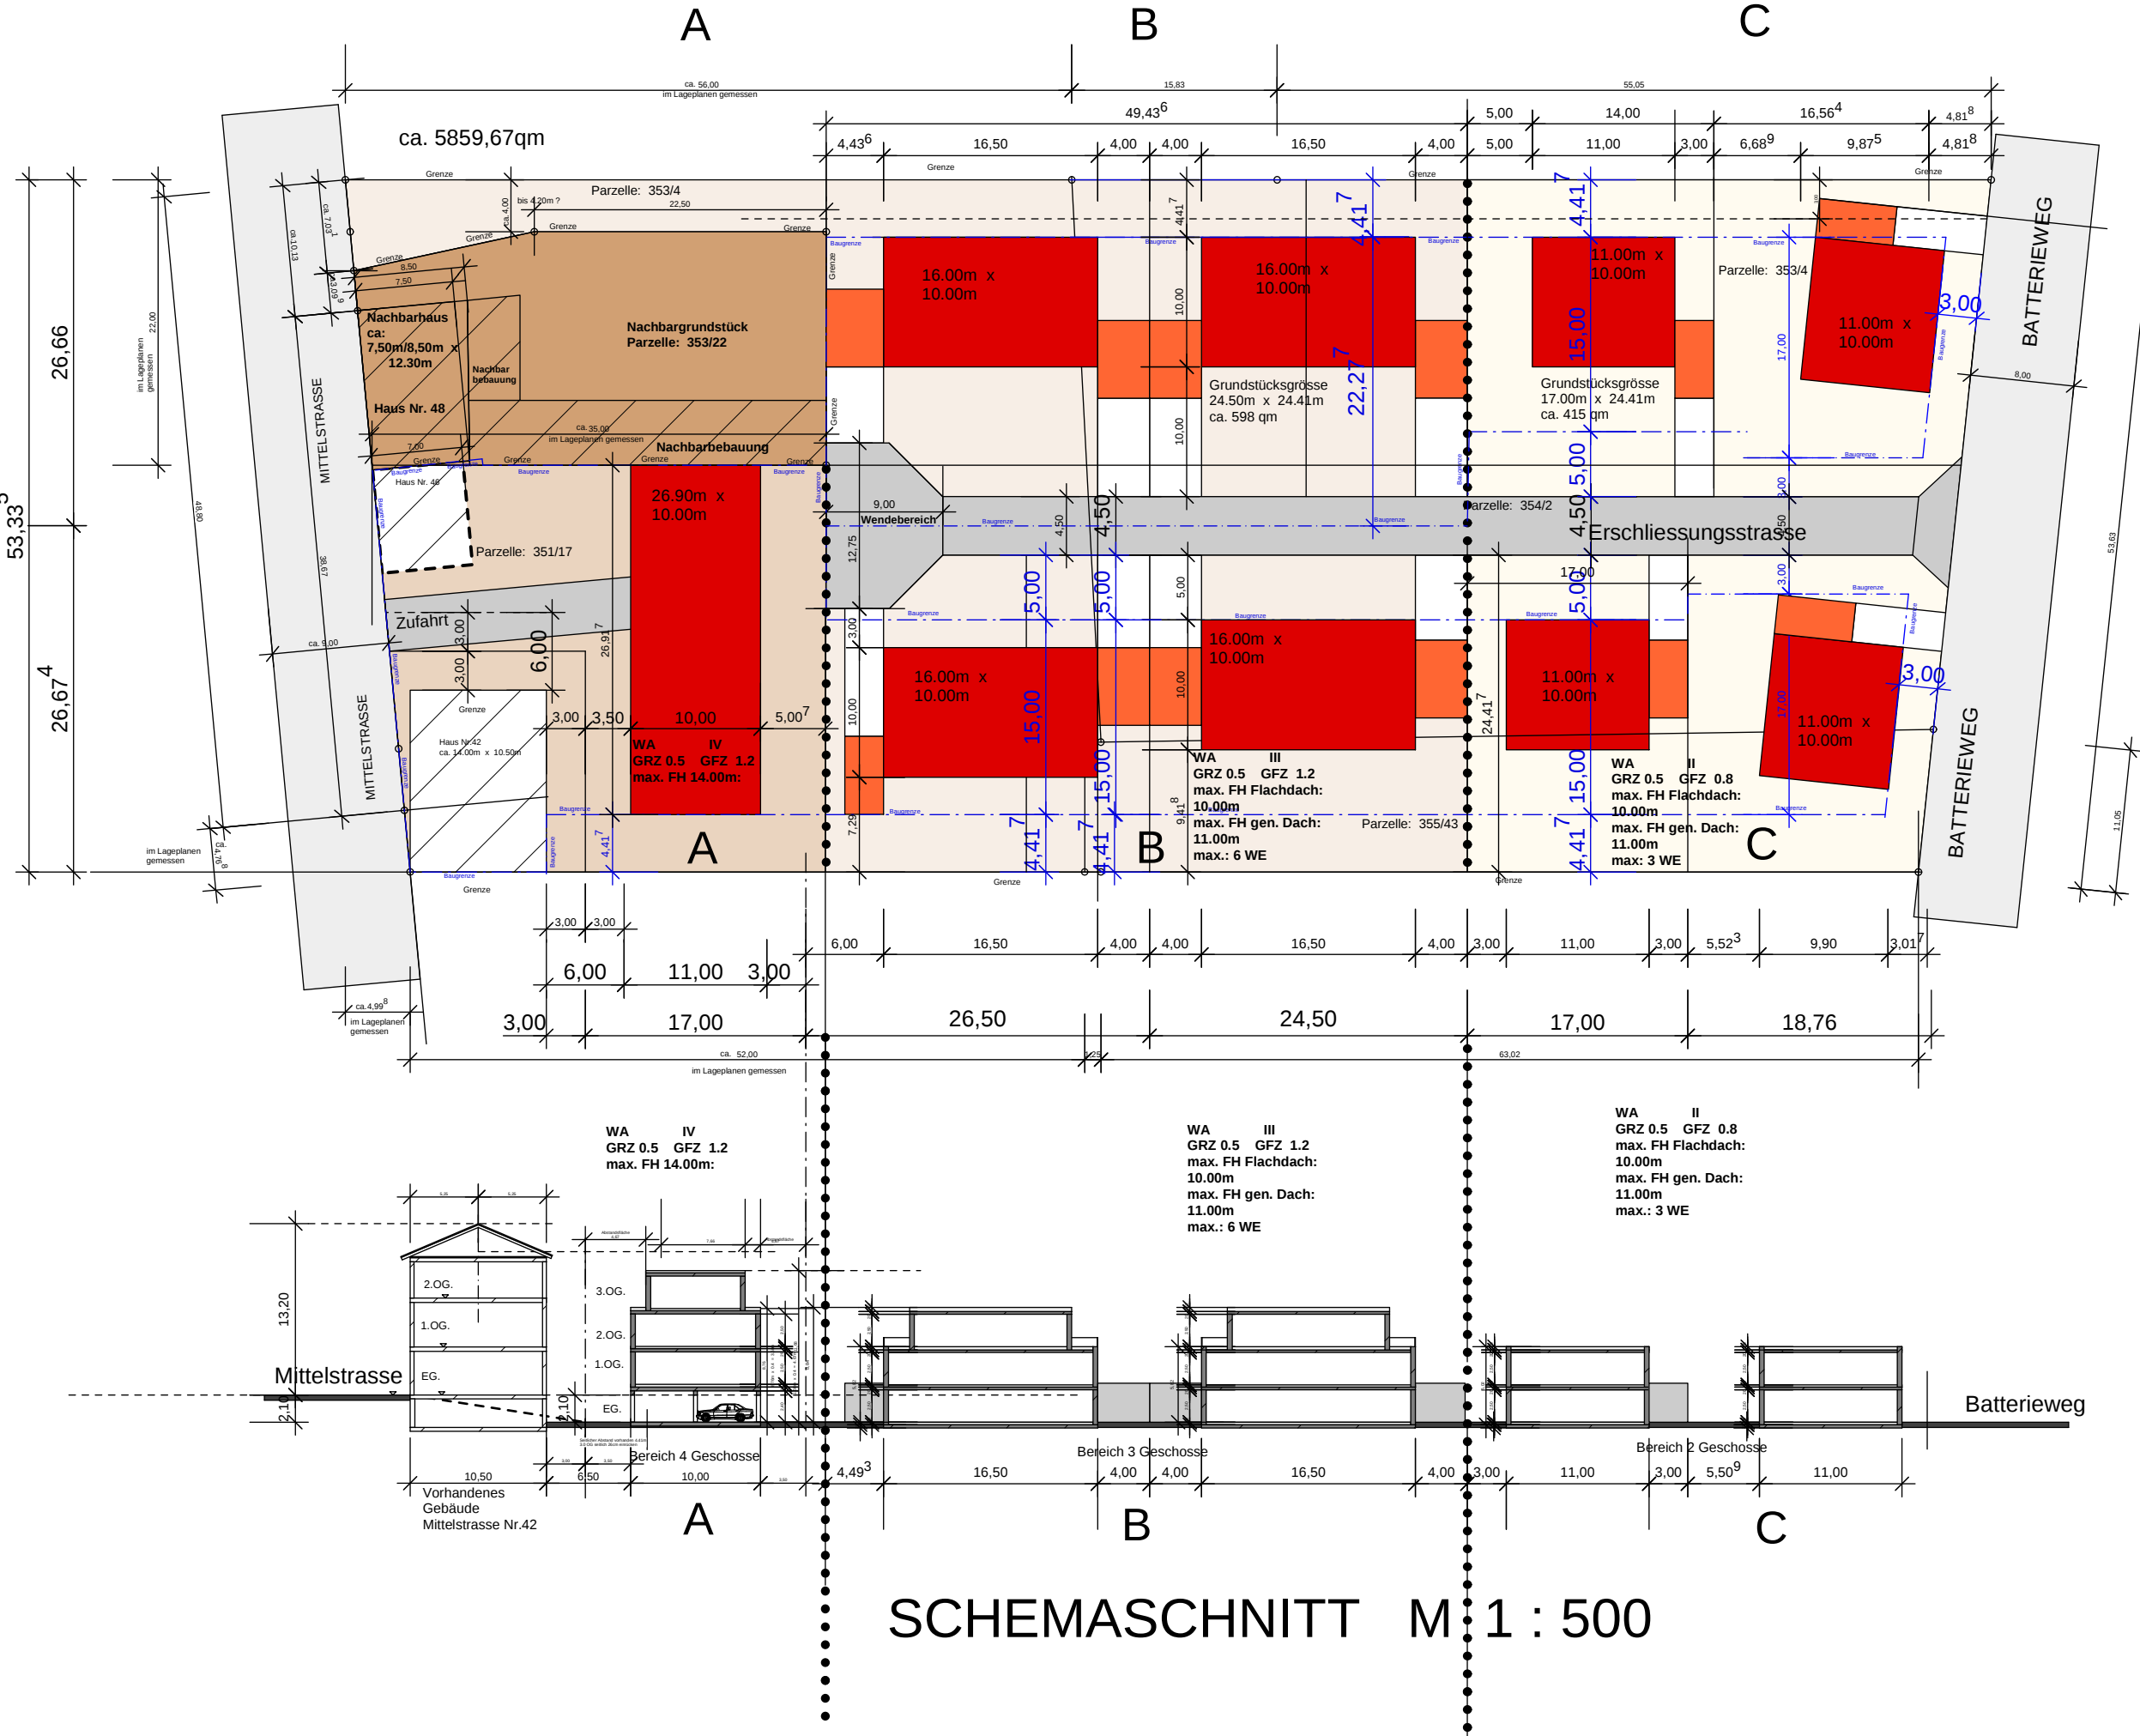

VORSCHLAG BEBAUUNG

NEUBEBAUUNG DES EHEM.  
WORMGELÄNDES IN  
53424 REMAGEN - KRIPP  
ZWISCHEN MITTELSTRASSE  
UND BATTERIEWEG MIT  
WOHNHÄUSERN

Bauherr: Mutlu Akdas  
Barbarossastrasse 34a  
53489 Sinzig

UNTERSCHRIFT

ÜBERSICHT  
GRUNDSTÜCKE  
SCHNITTSCHEMA M 1 : 500

ARCHITEKT: W. ERAßMY  
MÜHLENBACHSTR: 30  
53 489 SINZIG  
Tel: 02642 / 5733  
Fax: 02642 / 46713

UNTERSCHRIFT

erassmy.architekt@t-online.de  
www.architekt-erassmy.de

Alle Rechte bleiben beim  
Entwurfsverfasser

DATUM: 13.03.2018

SCHEMASCHNITT M 1 : 500