



VORSCHLAG EINER BEBAUUNG ÜBERSICHT GRUNDRISS M 1 : 500

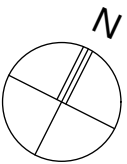

WE

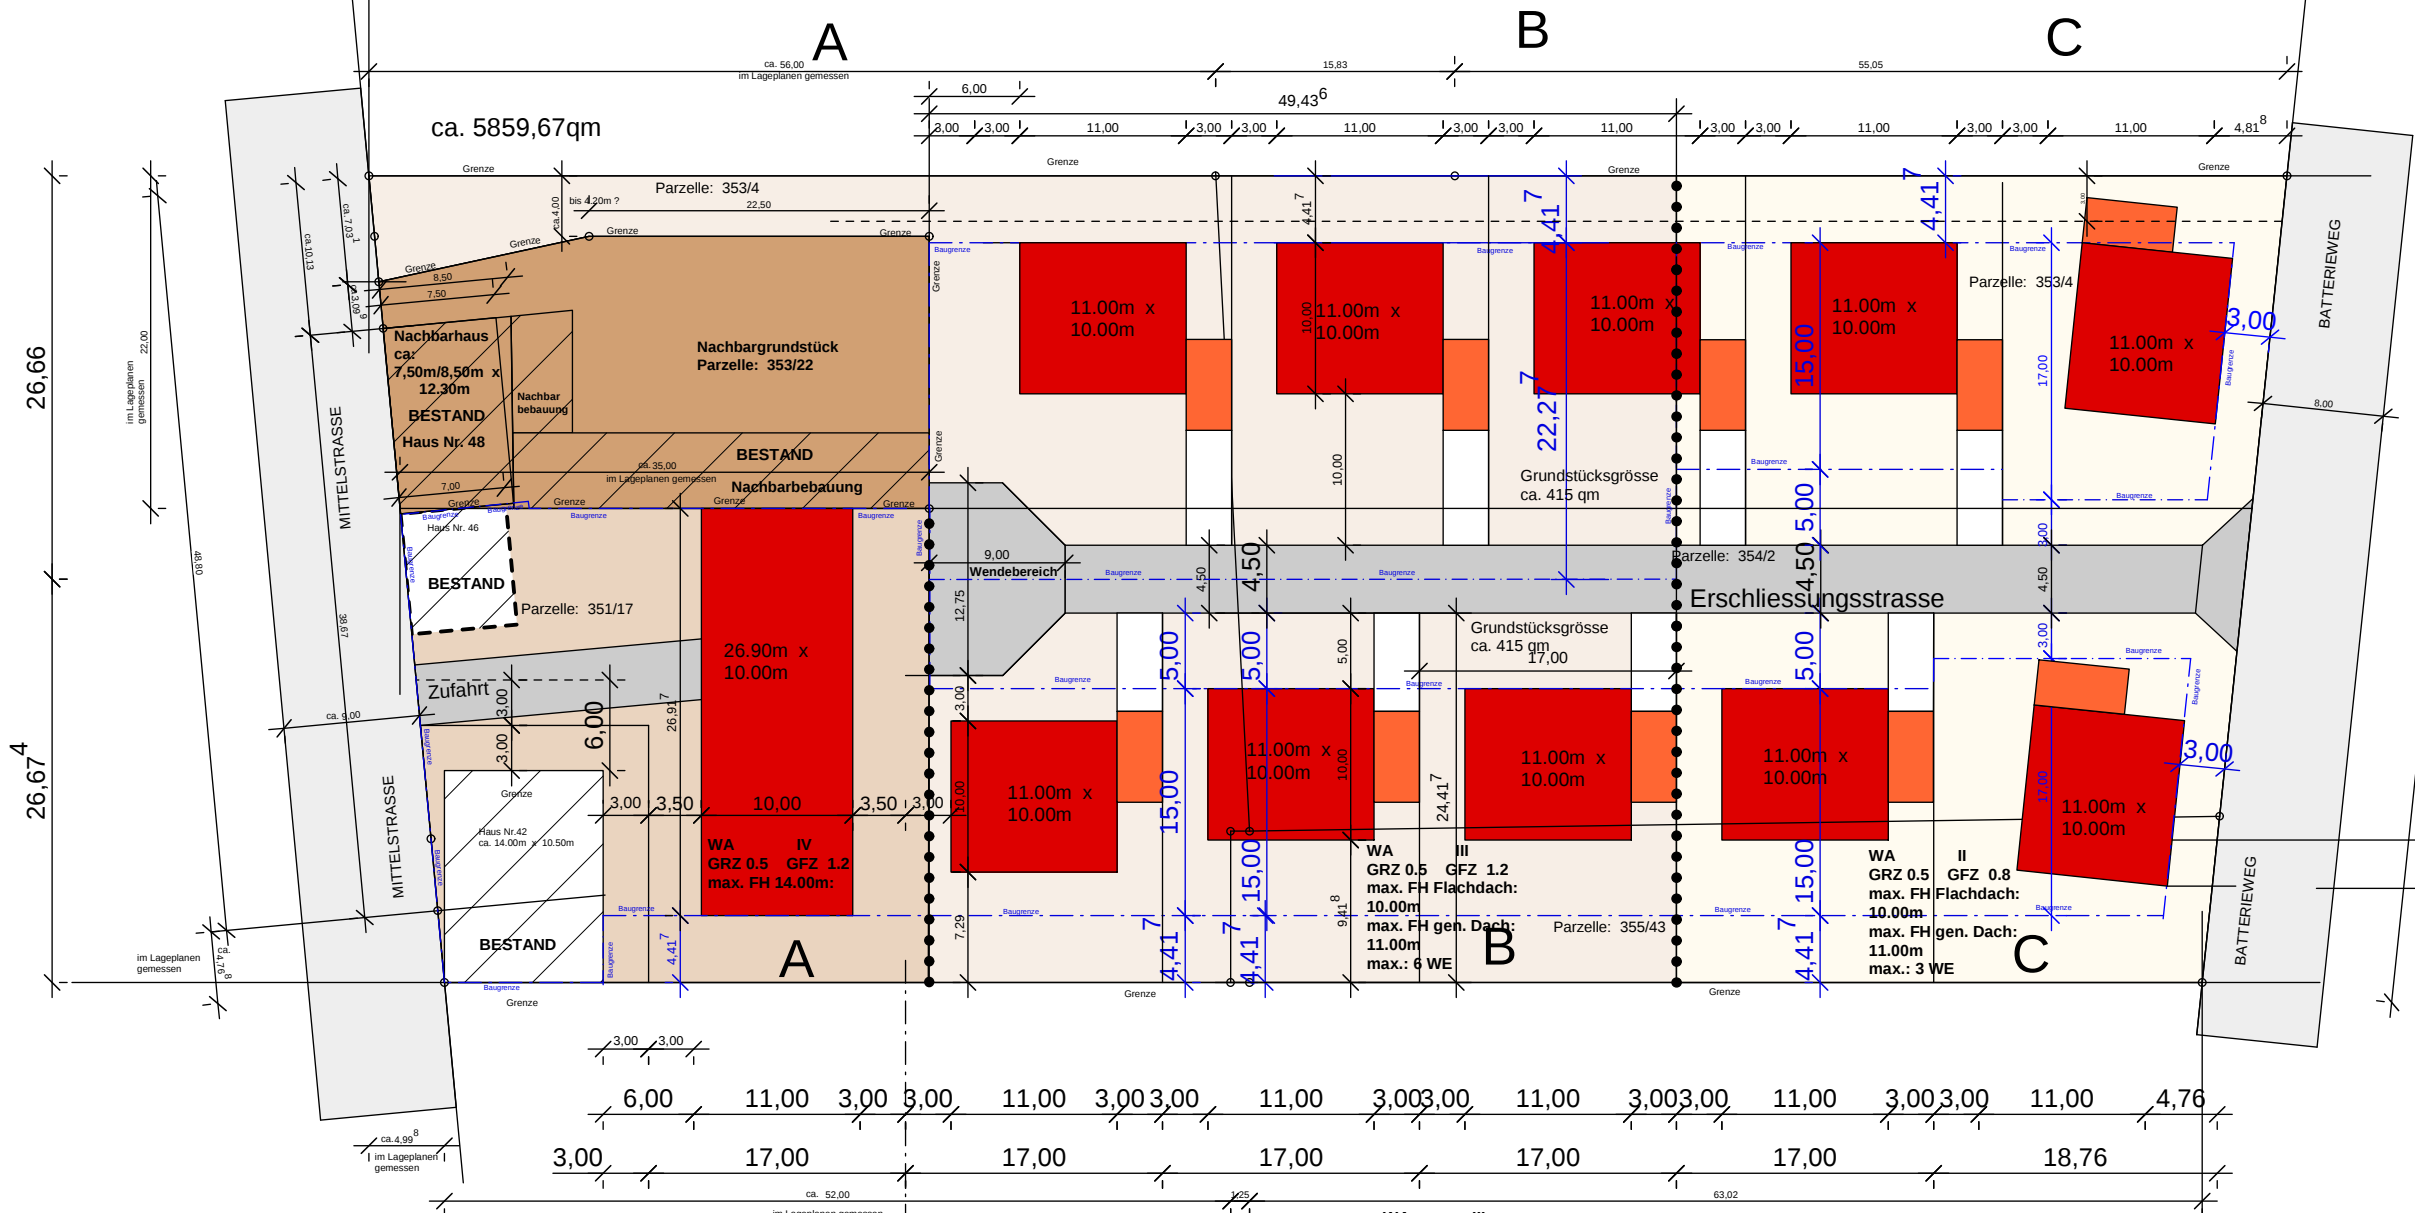

VORSCHLAG BEBAUUNG

NEUBEBAUUNG DES EHEM.
WORMGELÄNDES IN
53424 REMAGEN - KRIPP
ZWISCHEN MITTELSTRASSE
UND BATTERIEWEG MIT
WOHNHÄUSERN

Bauherr: Mutlu Akdas
Barbarossastrasse 34a
53489 Sinzig

UNTERSCHRIFT

ÜBERSICHT
GRUNDSTÜCKE
SCHNITTSCHEMA M 1 : 500


ARCHITEKT: W. ERAßMY
MÜHLENBACHSTR: 30
53 489 SINZIG
Tel: 02642 / 5733
Fax: 02642 / 46713

UNTERSCHRIFT

erassmy.architekt@t-online.de
www.architekt-erassmy.de

Alle Rechte bleiben beim
Entwurfsverfasser

DATUM: 13.03.2018

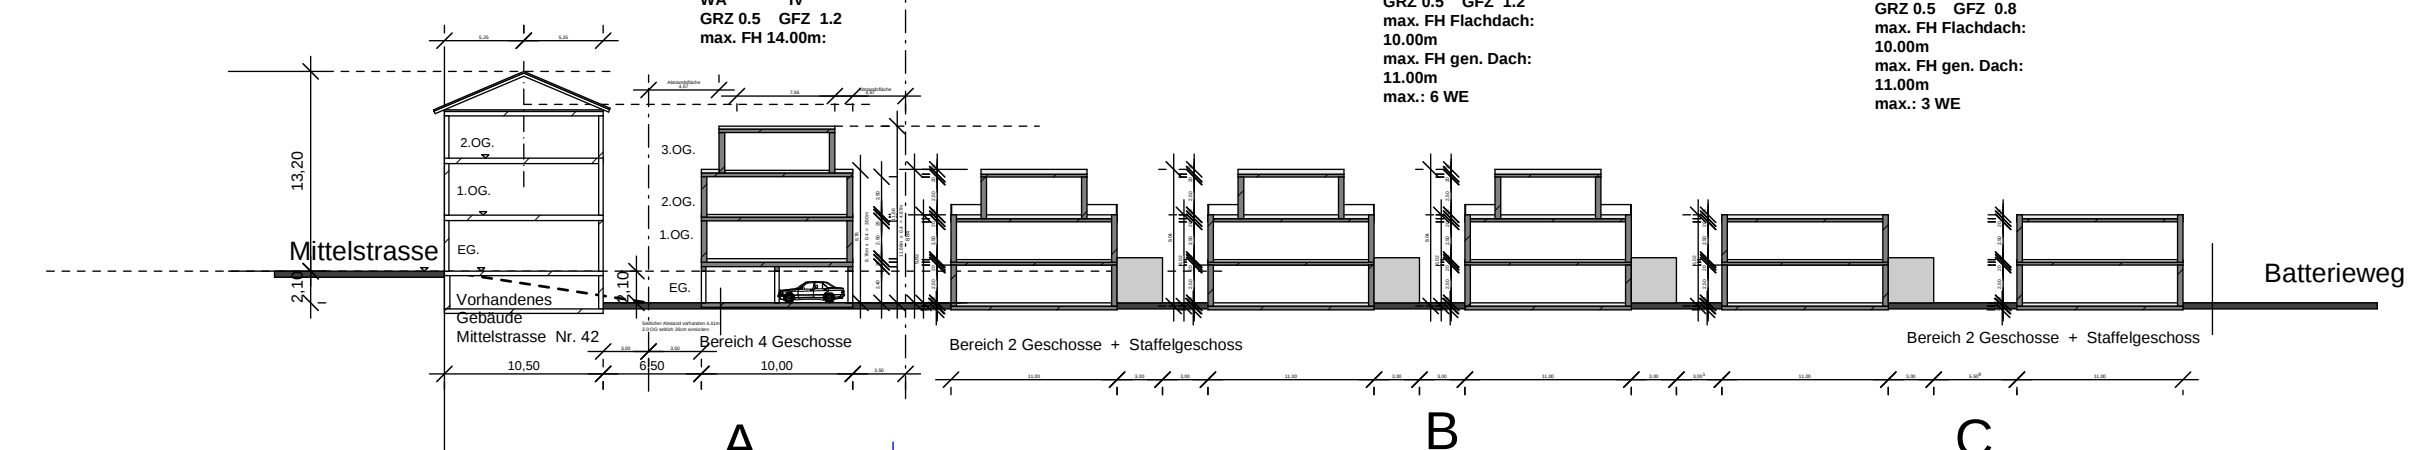

SCHEMASCHNITT M 1 : 500