M 1: 500

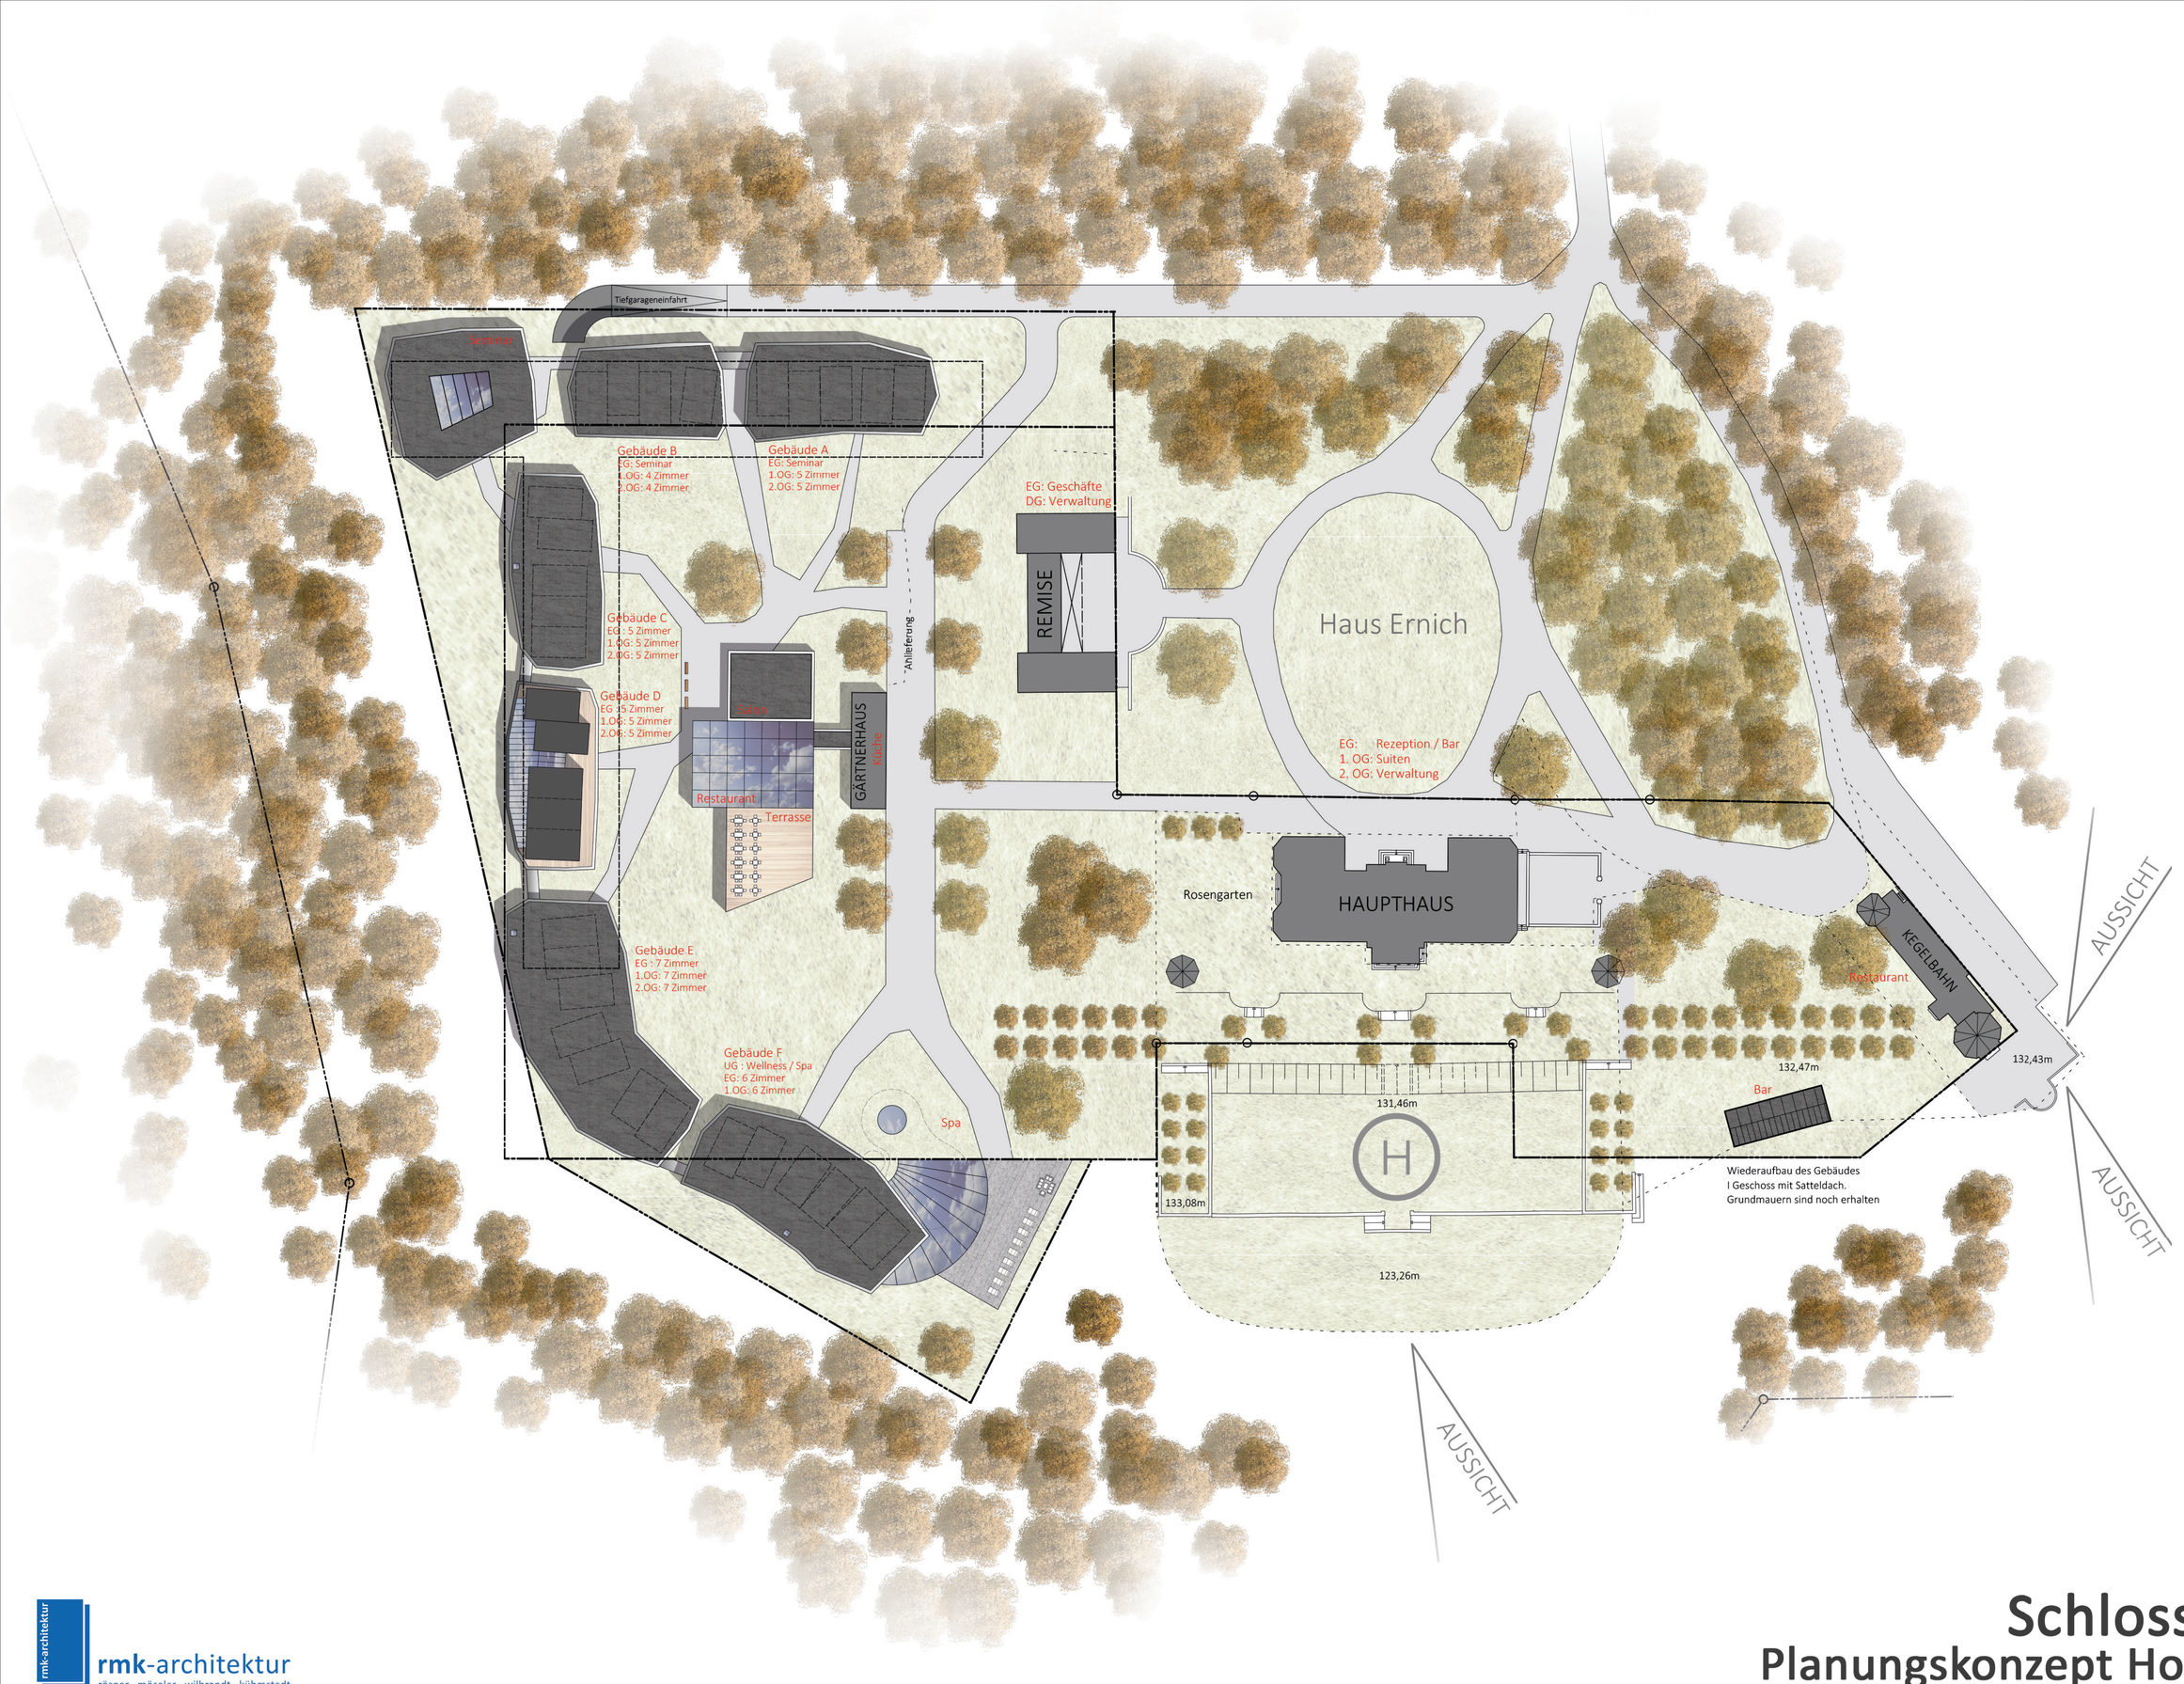

rmk-architektur
rösner · möseler · wilbrandt · kühmstedt

Schloss Ernich
Planungskonzept Hotelanlage