

M. 1:100

4 U, J

Neubau einseitige 3-Feld-Wetterschutzhaus mit 3-er Sitzbank, Vitrine AO und Rollstuhlplatz

Herstellung Baustelleneinricht

penanlage
L= 92 m
%

Neubau Zugangstreppe
LW= 2,05 m

Winkelstützmauer mit
Doppelholmgeländer

Neubau
L-Steinwand

Stabgitterzaun mit Tor
an Hinterkante Bahnsteig



Abfallbehälter
"Kendo 120"

Neubau
3er Sitzbank

Rückbau
Bahnsteigdach

Abfallbehälter
"Kendo 120"

Neubau
Böschungstreppe

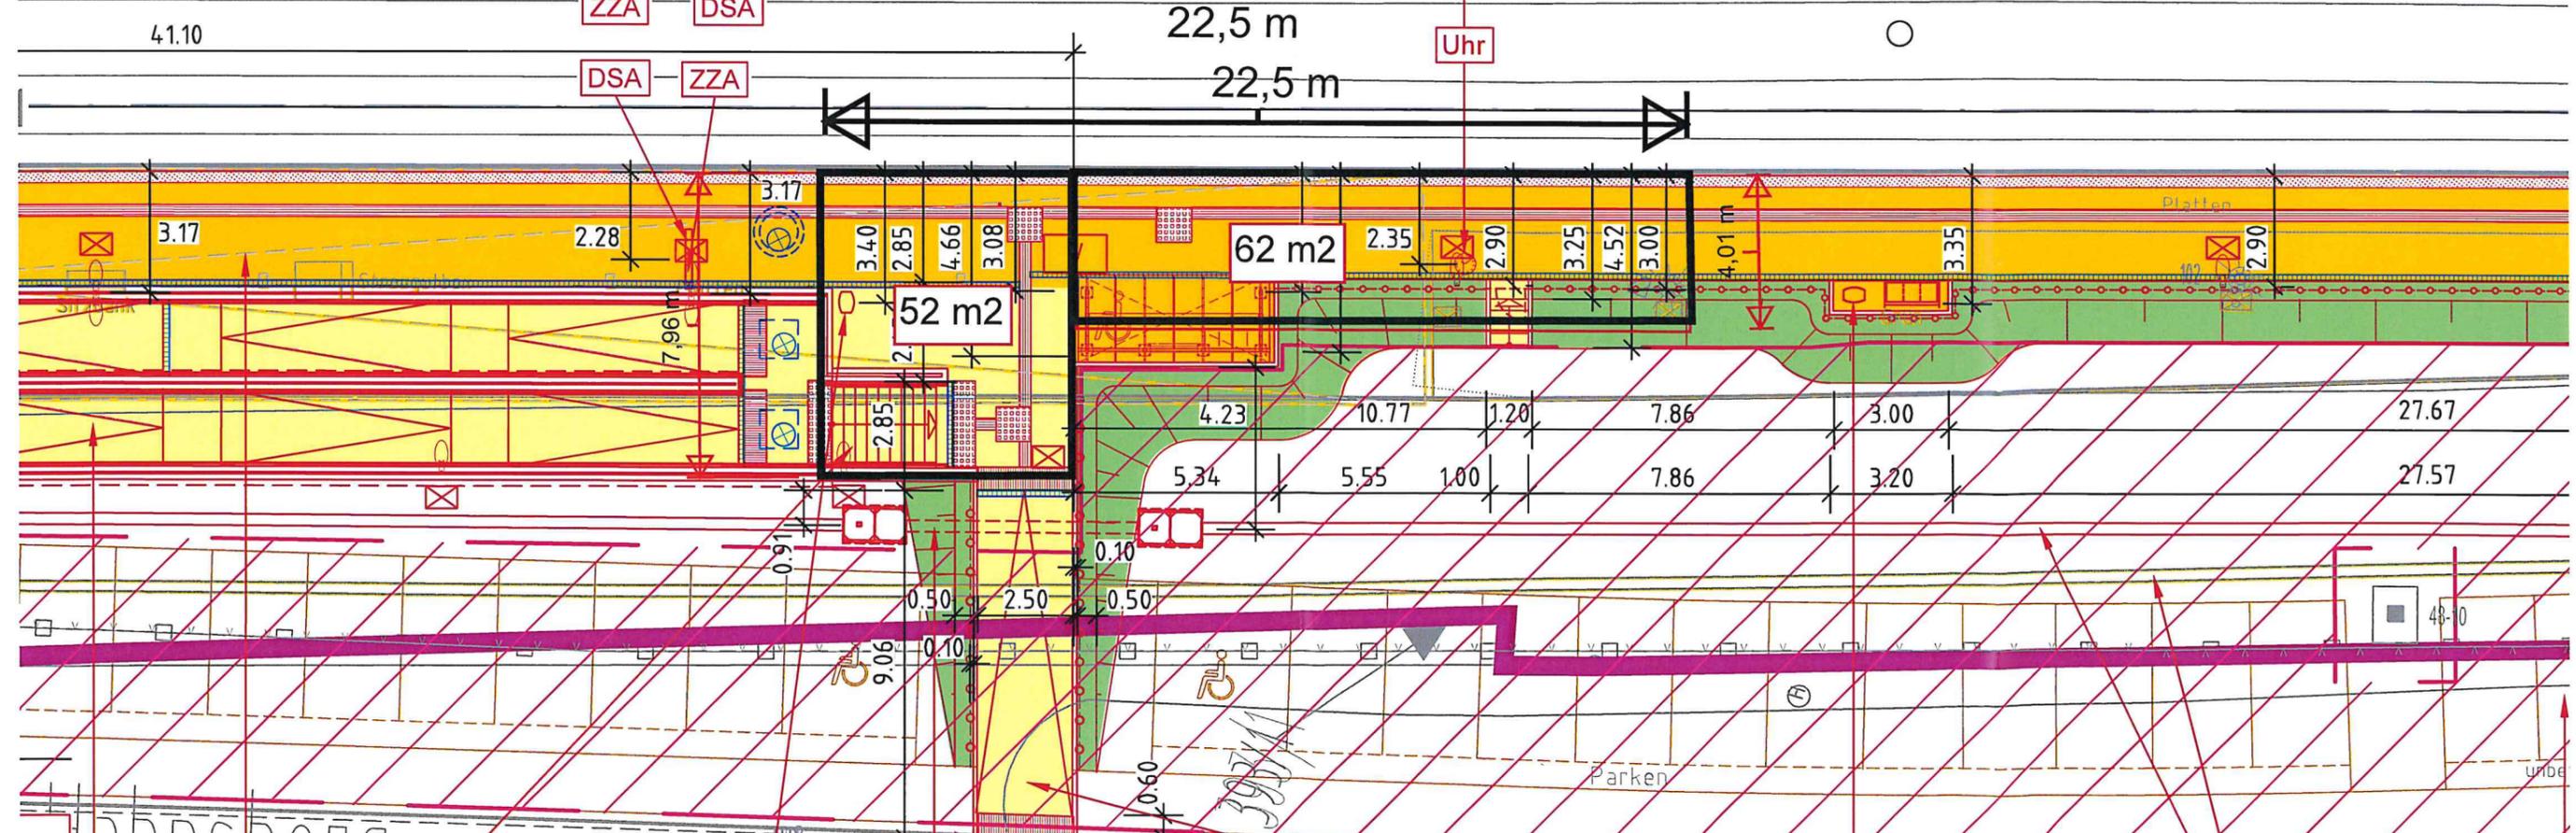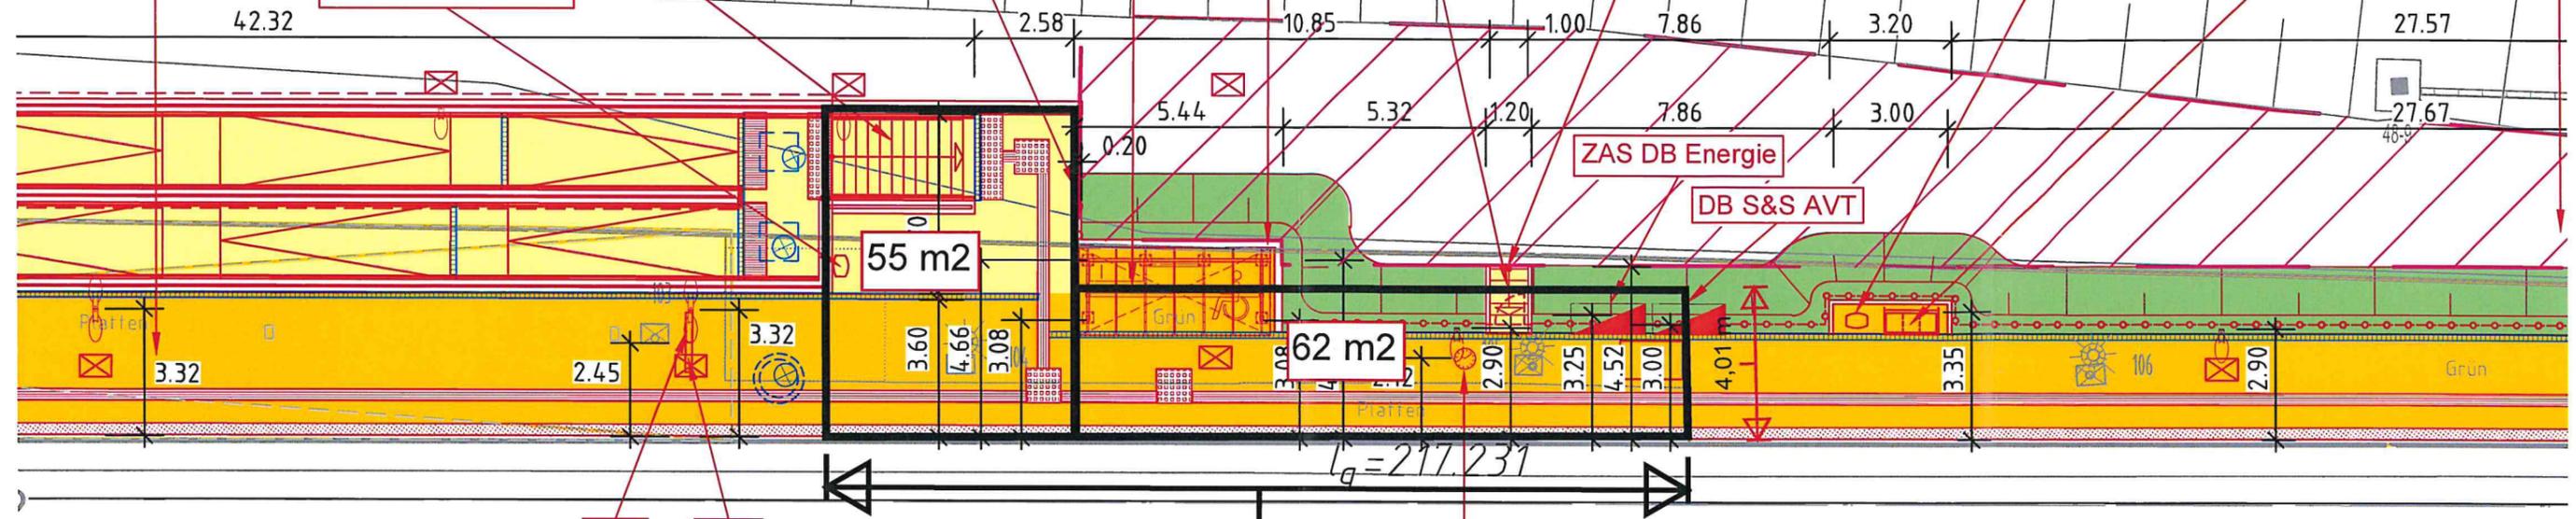

Neubau Zugangstreppe
LW= 2,05 m

Am Hahnsberg

us