


Übersichtsplan

Bebauungsplan 10.64 "Hotel / An der alten Rheinbrücke"
Aufstellung

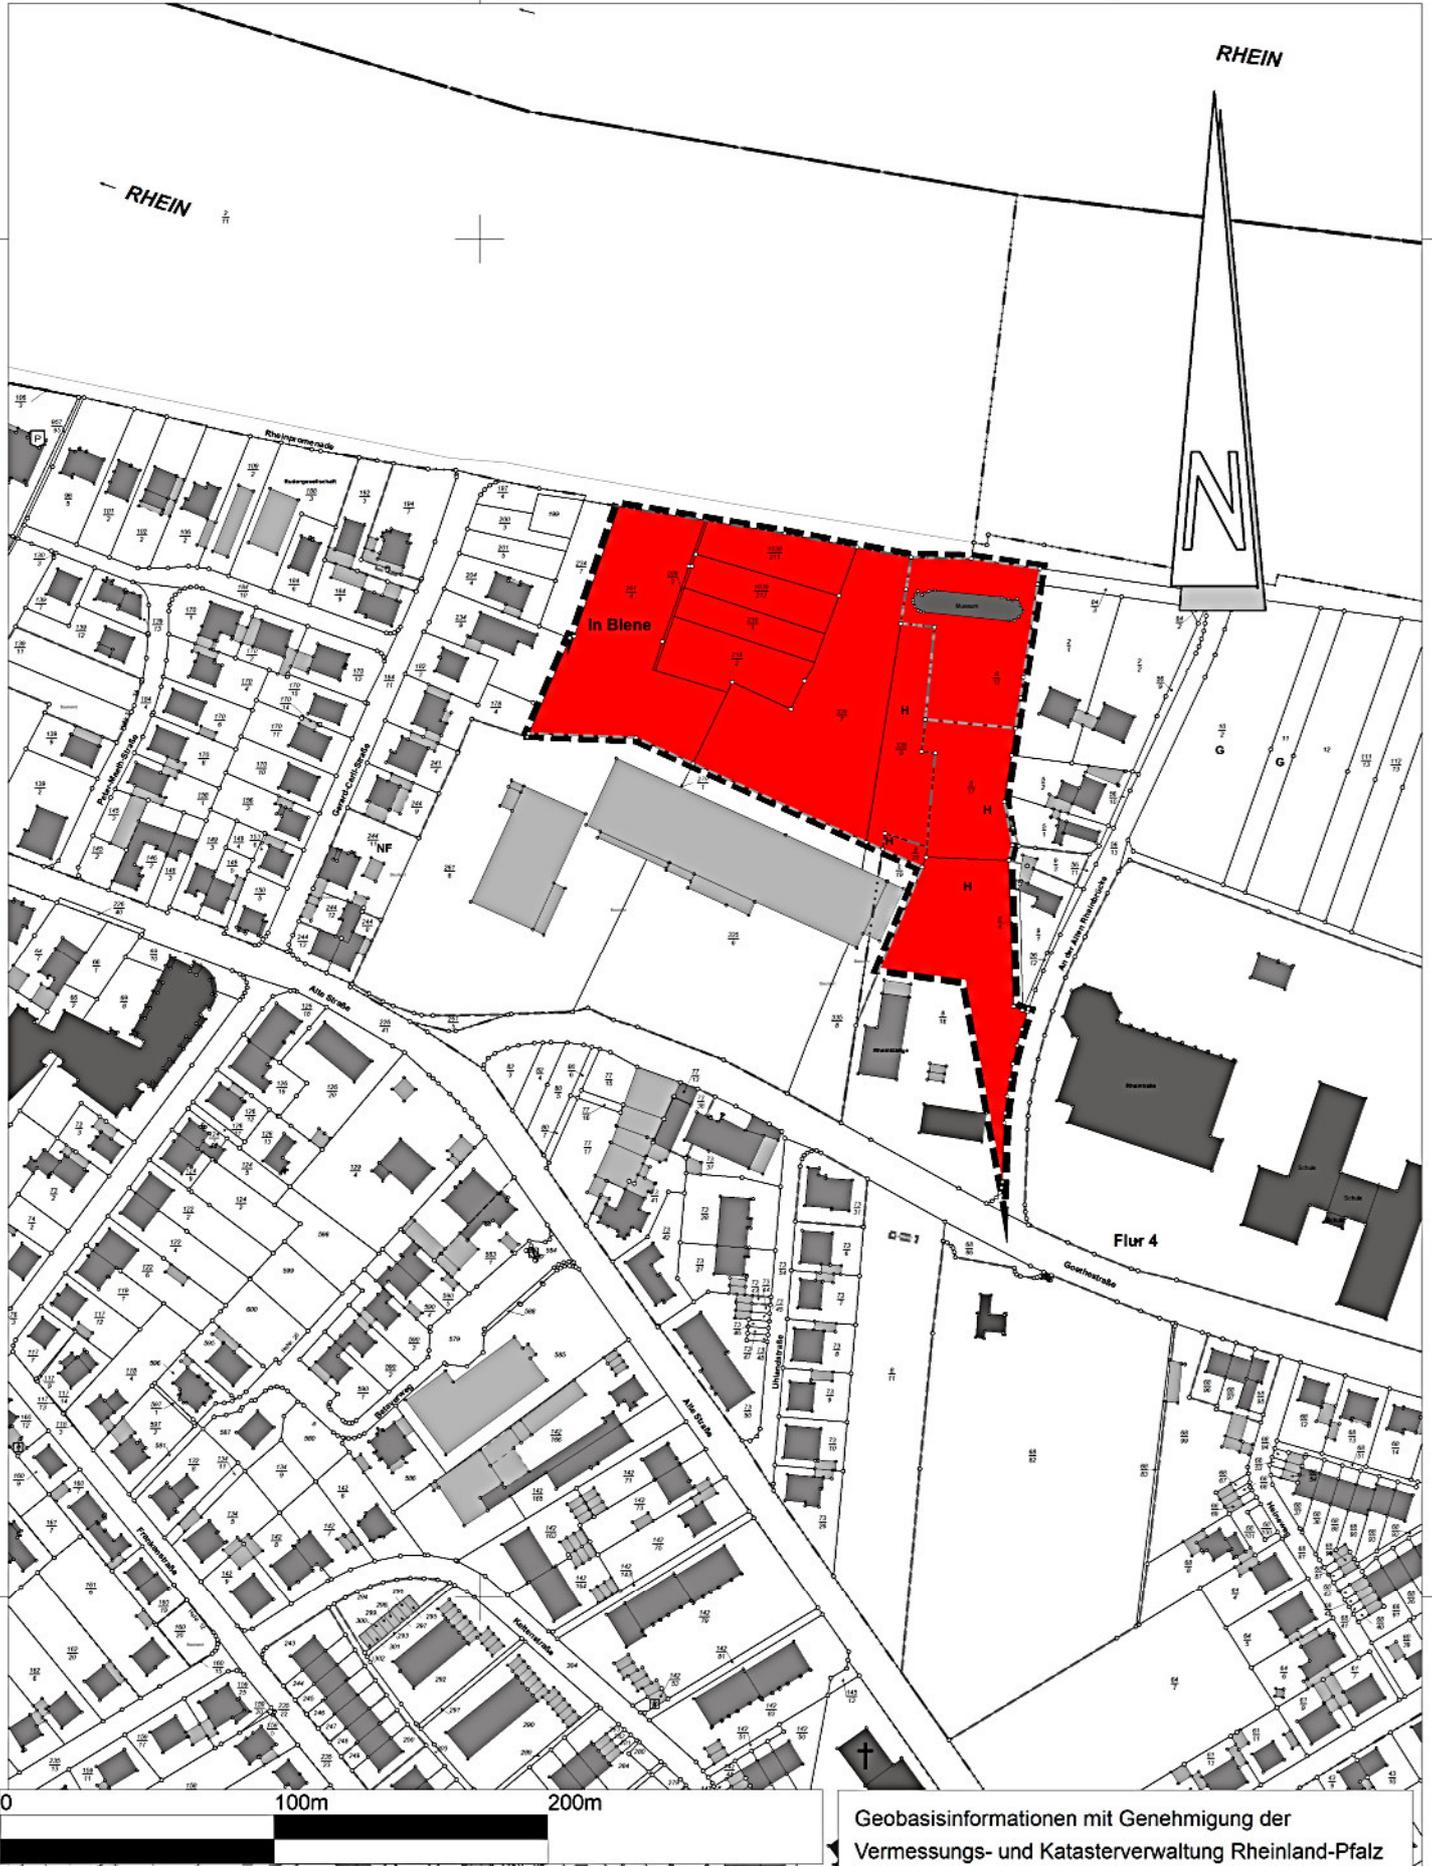

Der Geltungsbereich ist umrandet und in rötlicher Farbe vollflächig hervorgehoben



Geobasisinformationen mit Genehmigung der
Vermessungs- und Katasterverwaltung Rheinland-Pfalz