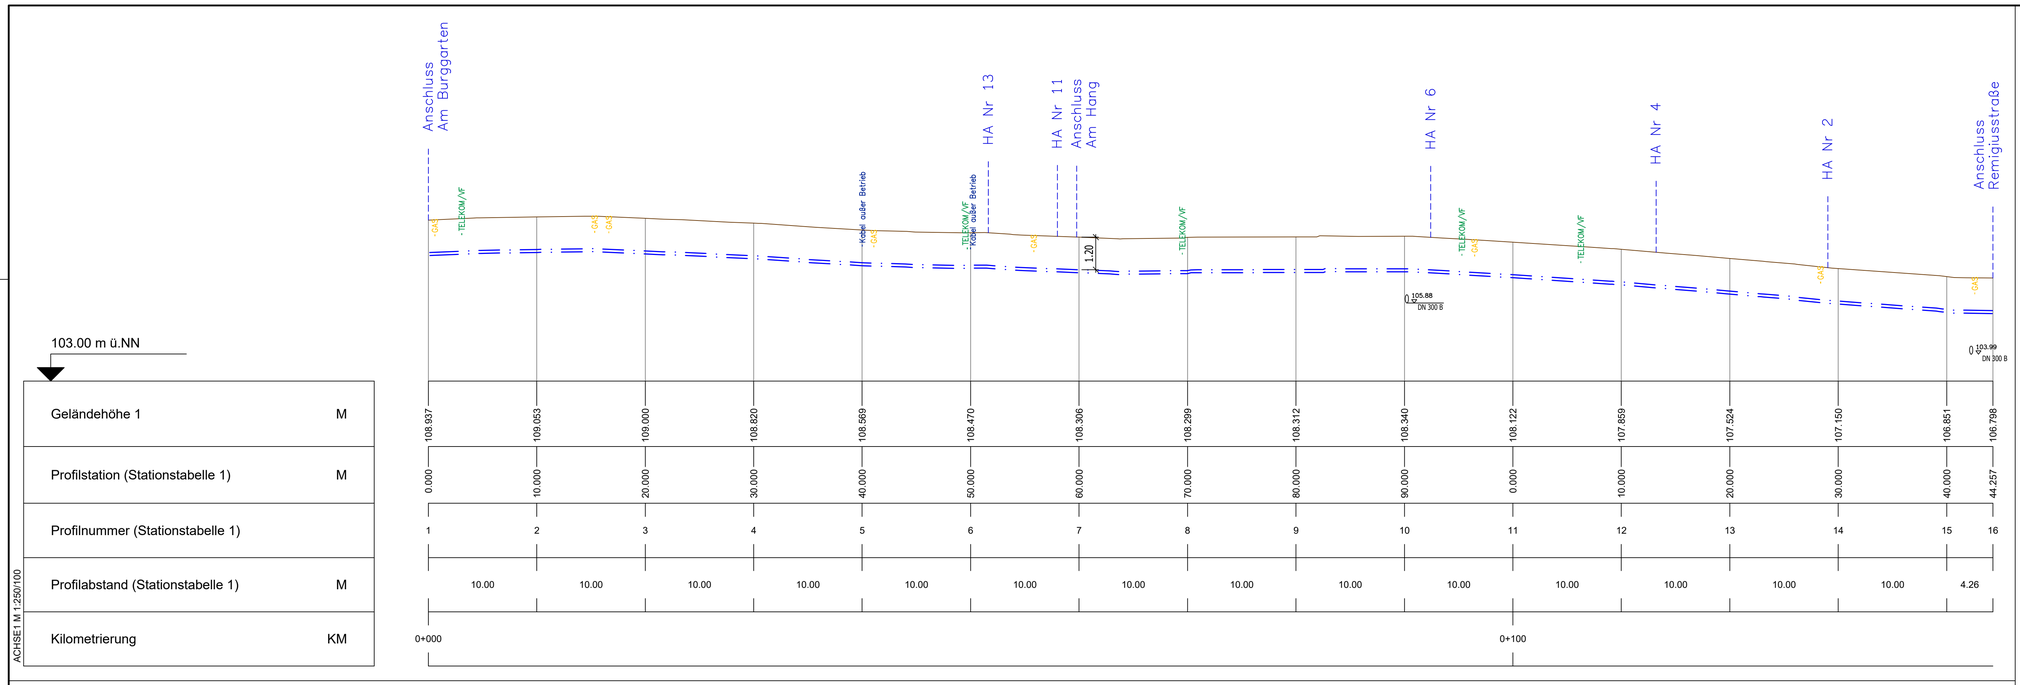

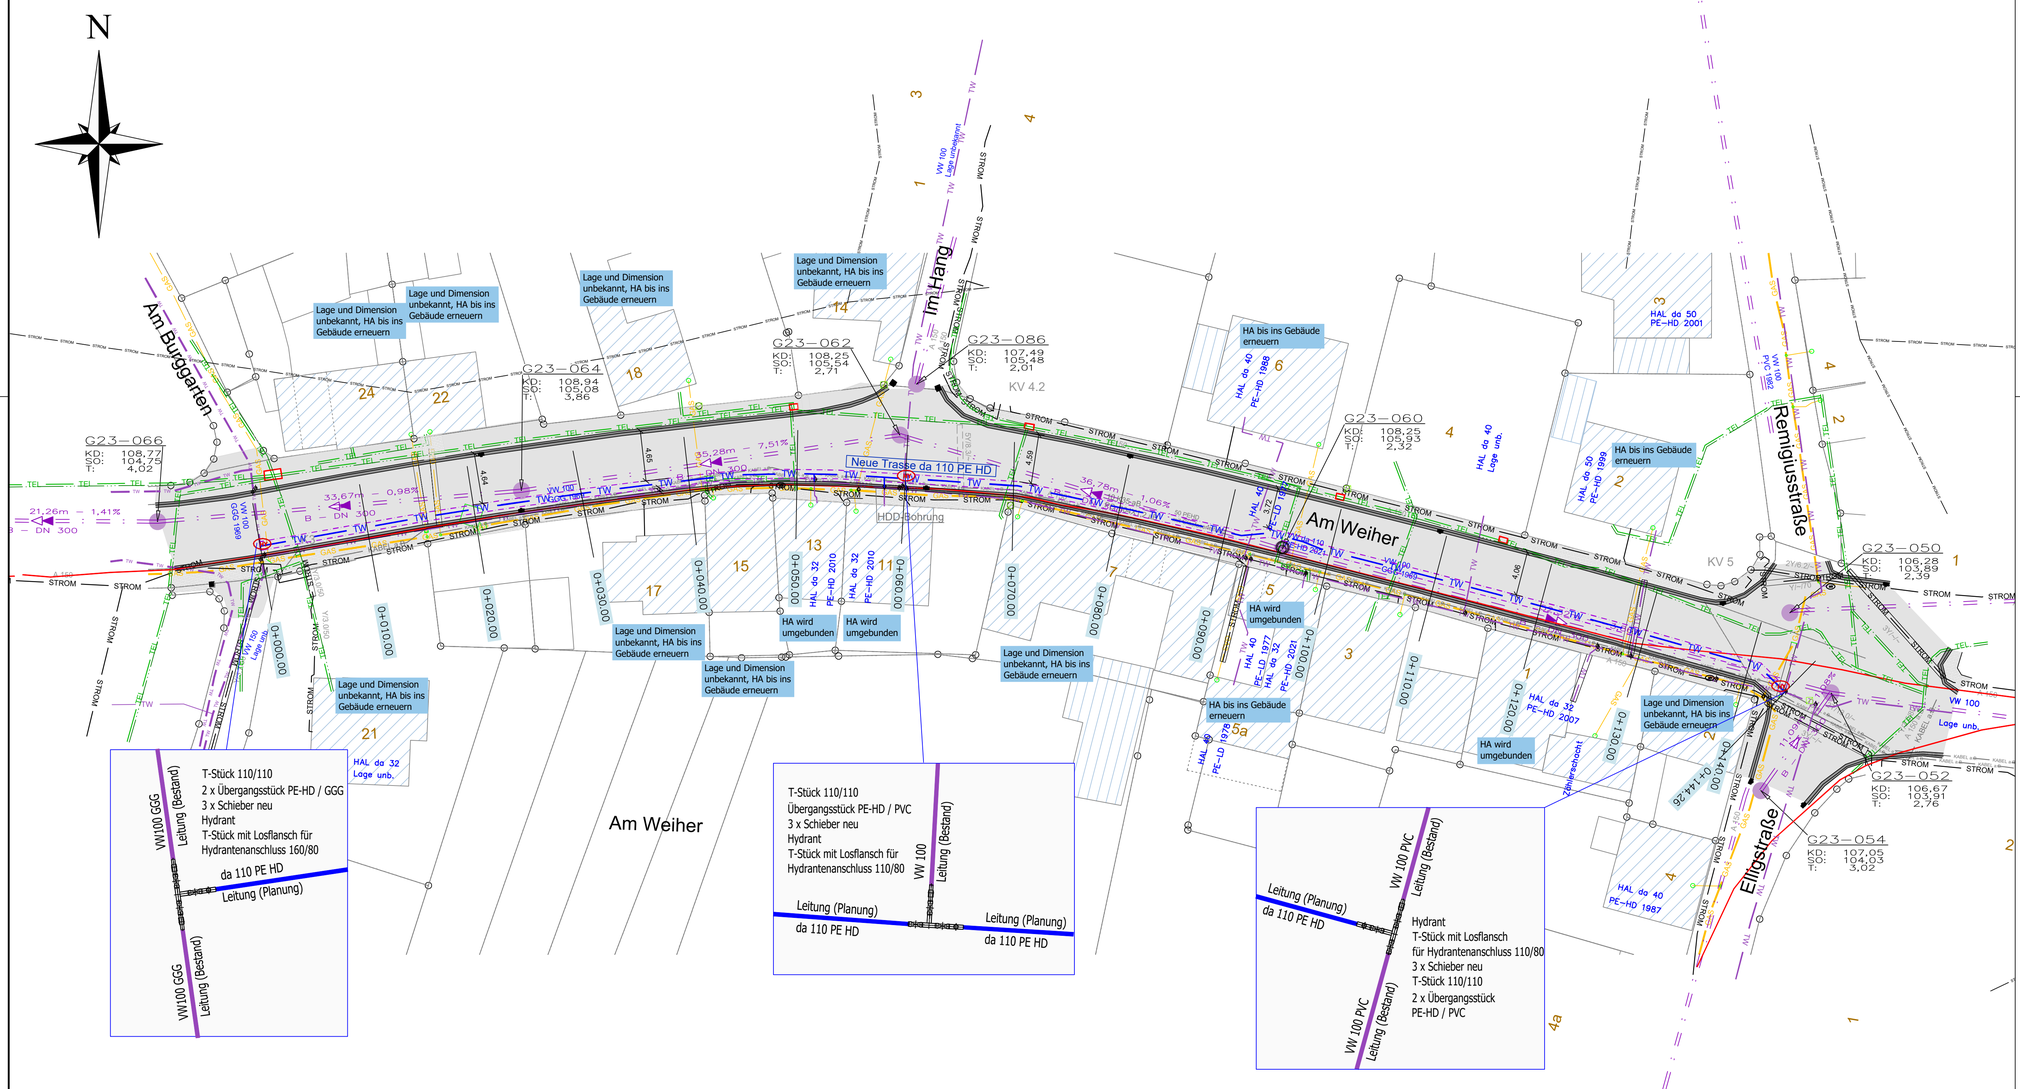

Legende Bestand

- Hydrant
- Wasserschieber
- Kanalschacht vorh.
- Schmutzwasserkanal
- Regenwasserkanal
- Mischwasserkanal
- Trinkwasser
- NSP-Kabel
- NSP Freileitung
- bn-t Kabel
- Gas
- Telekom
- Vodafone

Legende Planung

- Trinkwasserleitung da 110 PE HD
- 0+50.00 Stationierung Trinkwasserleitung
- Wasserleitungsraben
- HY Hydrant

ENTWURFSPLANUNG

PORZ & PARTNER
Beratende Ingenieure
Tel.: 02642-991885
Fax: 02642-991879
www.porz-ingenieure.de
53489 Sinzig - Bad Bodendorf
Am Finkenstein 35
E-Mail: Zentrale@porz-ingenieure.de

	Datum	Zeichen	geprüft:
bearbeitet	Juli 2022	Funk	
	Juli 2022	Krüger	

Nr.	Zur Genehmigung freigegeben	Name	Datum
	VORABZUG		

Blattgröße: 0.950 x 0.700

Anlage: 03
Plan-Nr.: 22-22-03
Index:

Projekt - Nr.22-22

Maßstab
Lageplan 1:250
Längsschnitt 1:250/100

Stadtwerke Remagen

Index	bearb.	gez.	Art der Änderung	Datum

Stadt Remagen
Ortlage Remagen Unkelbach
Am Weiher
Erneuerung Trinkwasserleitung

Diese Zeichnung darf ohne Genehmigung nicht kopiert werden
11. Jul. 2022 - 12:54:38/S:\2022\22-23 STW Remagen Wasserleitung Am Weiher\03\AS04-07-2022.dwg

Alle Unterlagen,Maße und Pläne sind auf ihre Vollständigkeit und Richtigkeit zu überprüfen. Etwaige Unstimmigkeiten oder vermutete Mängel sind laut DIN 1961 - Dezember 2000 § 3 Absatz 4 umgehend der Bauleitung bzw. dem Auftraggeber mitzuteilen.
Das Urheberrecht an dieser Zeichnung ist zu beachten. Siehe DIN 1961 - Dezember 2000 § 3 Absatz 5.

Eine Gewähr über die Vollständigkeit und Lagerichtigkeit der im Plan eingetragenen Leitungen kann nicht gegeben werden. Mit Abweichungen ist zu rechnen. Vor Baubeginn sind die jeweils aktuellen Bestandspläne der Versorgungsträger bzw. Leitungseigner einzuholen.
Die genaue Lage und der Verlauf der Leitungen sind in jedem Fall vor Baubeginn durch fachgerechte Erkundungsmaßnahmen (Ortung, Suchschachtung o.ä.) festzustellen. Hierbei ist gemäß den Vorgaben und Schutzanweisungen der einzelnen Leitungseigner vorzugehen!