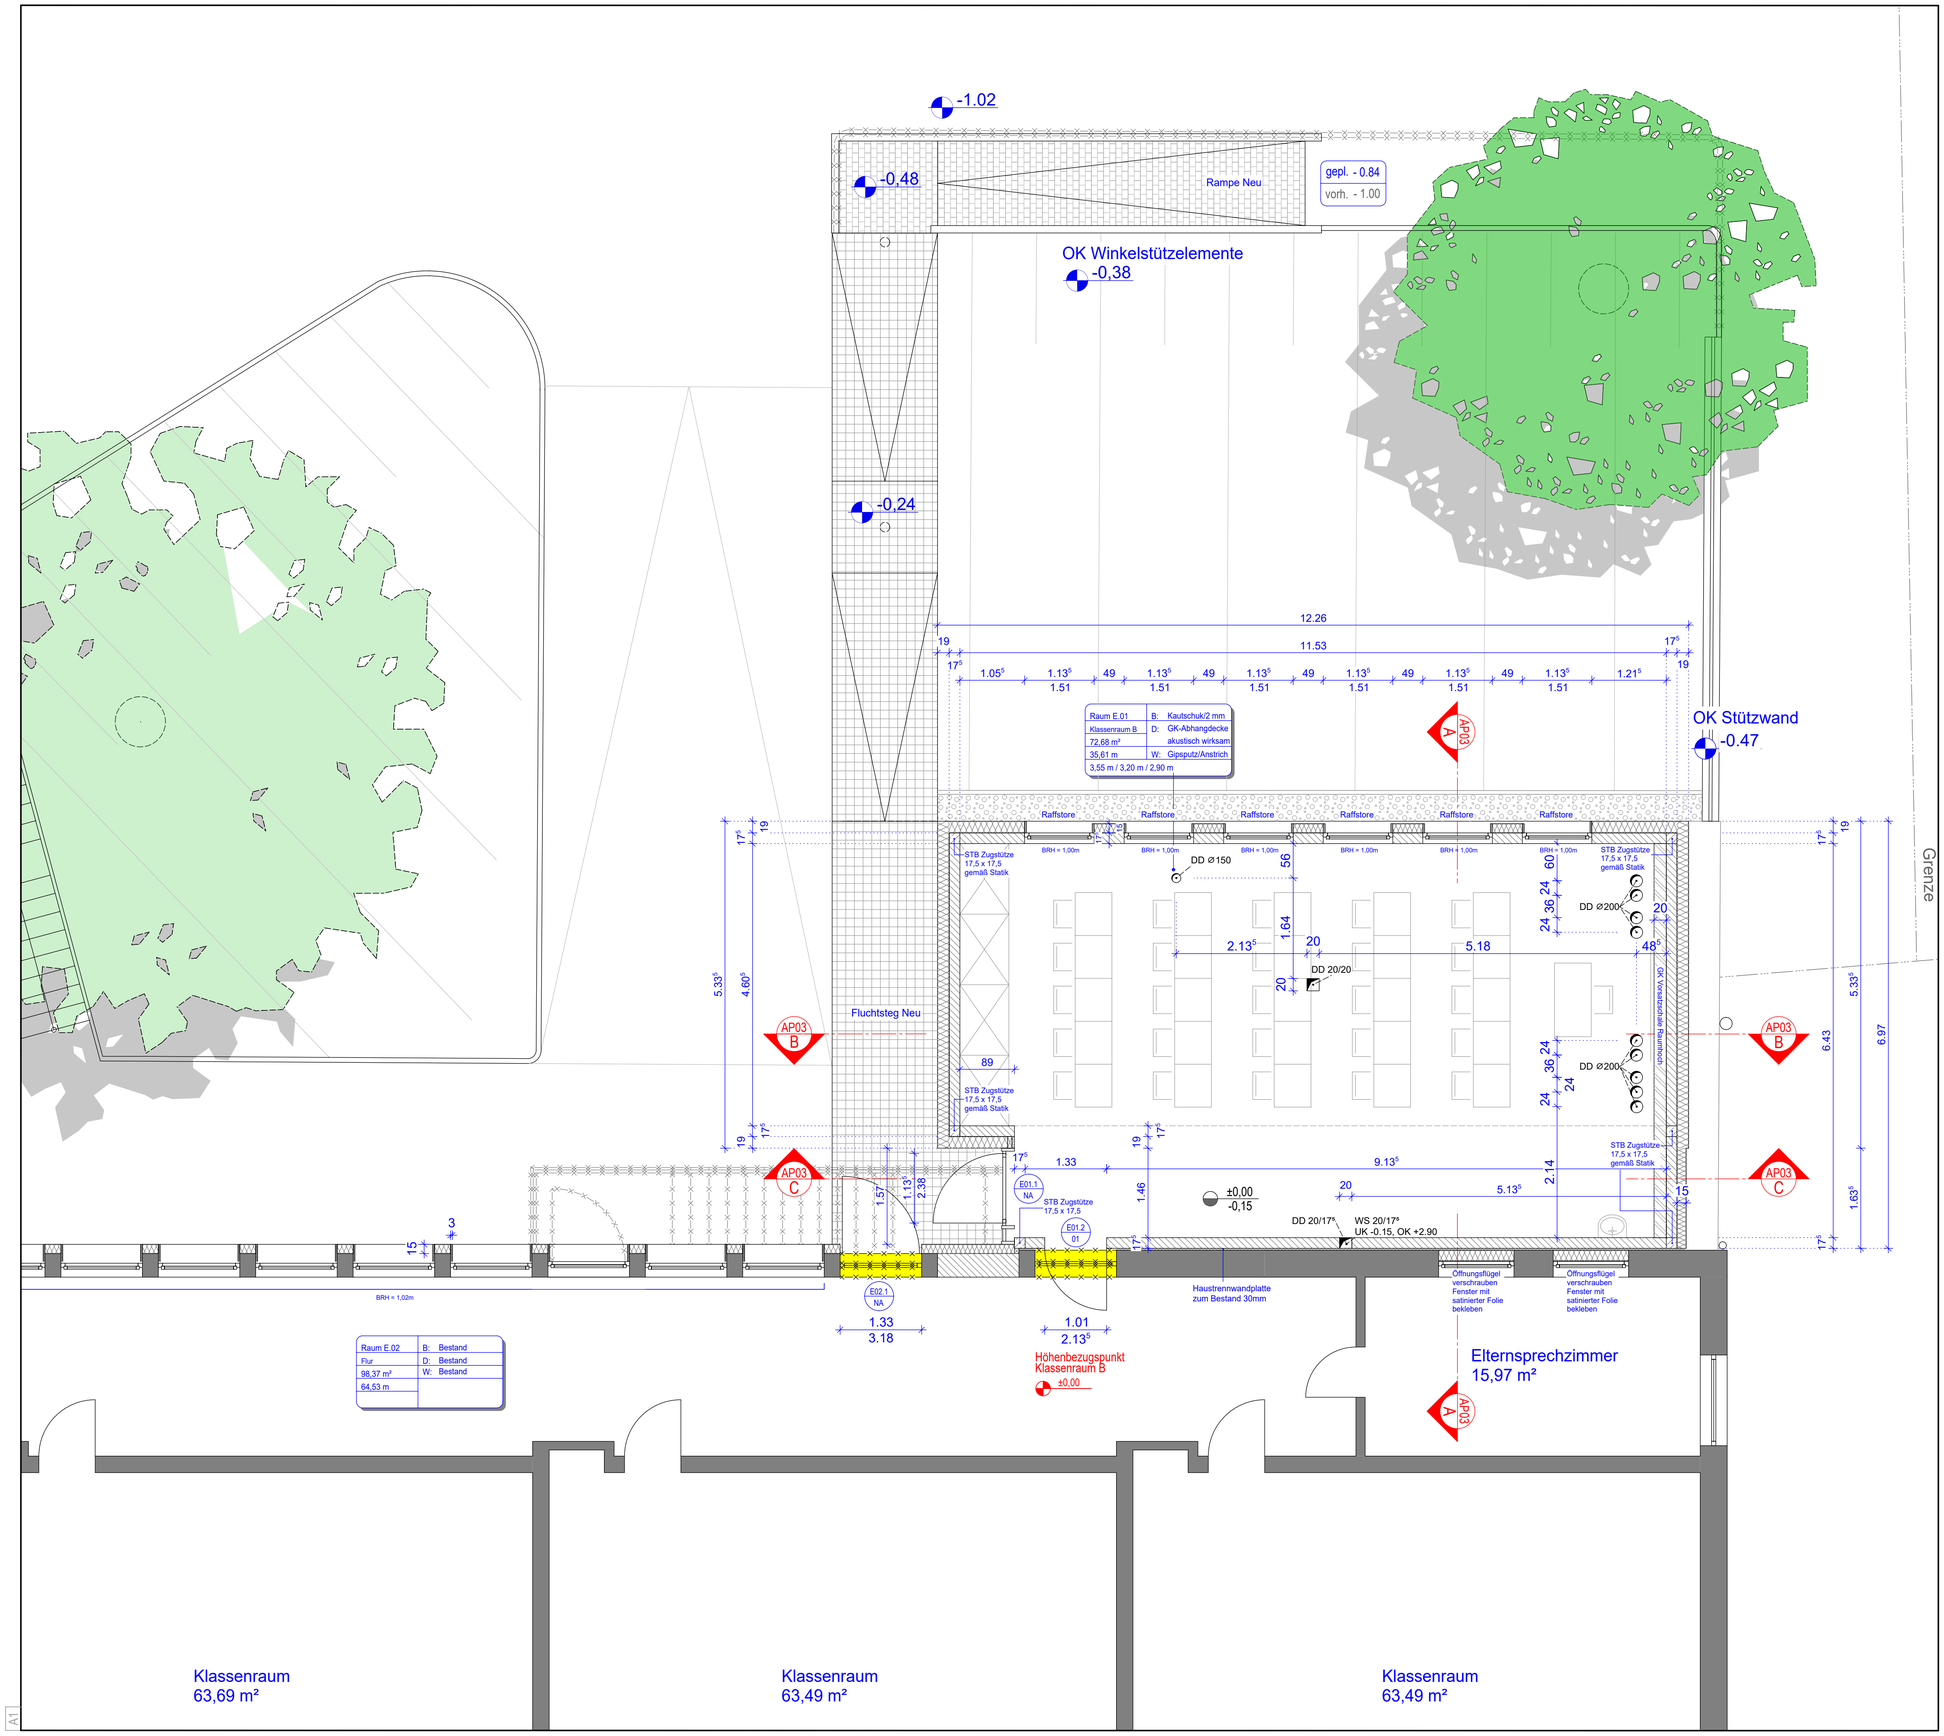

HÖHENORDINATEN BEZUGSEBENE OKFF = entspricht den jeweils angegebenen Höhenbezugspunkten im Grundriss

Alle Höhenangaben im Grundriß = Rohbaulichtmaß bezogen auf OKFF des Erdgeschosses

▽	Oberkante Fertigfußboden (OKFF)
▼	Oberkante Rohdecke (OKRD)
⊖	Oberkante Fertigfußboden (OKFF)
	Oberkante Rohdecke (OKRD)

Bezeichnung Schnitt / Plan - Nr.

Bezeichnung Detail / Plan Nr.

Raum Nr.	Bodenbelag / Stärke
Bezeichnung	Decke
Bodenfläche	Wand
Umfang	Besonderheiten
Raumhöhe	

Masskette / Hinweistextlinien

Kante über Schnittebene

verdeckte Kante

Schnittlinie / Achse

Tür - Nr. / Typ

01 Holztür

NA Notausgang

UK	Unterkante
OK	Oberkante
DF	Dehnfuge
BR	Brüstungshöhe
DK	Dreh-Kipp-Fenster
FV	Festverglasung
E	Anschlusspunkt Elektro-Rollladen

Beton gemäß Statik

Mauerwerk gemäß Statik

Trockenbau

Dämmplatte

Mineralwolle-Dämmung

Hinweise

2017-15-AP02

Änderungen

Ind.	Gez.	

Lage

Pastor-Keller-Straße 9
53424 Remagen

Bauherr

Stadtverwaltung Remagen
Bachstraße 2
53424 Remagen

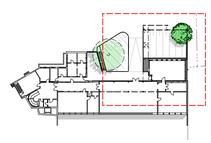

Projekt

Erweiterung der Grundschule Remagen Kripp

Projekt Nr.

2017-15

Architekt

Darstellung

Ausführungsplanung
Grundriss Erdgeschoss

Plan Nr.	Maßstab	Gezeichnet	Index
2017-15-AP02	1 : 50	mh	-
		Erstellungsdatum 14.08.2022	Indexdatum -

Unterschrift Architekt

Unterschrift Bauherr

(zur Ausführung freigegeben)

A1