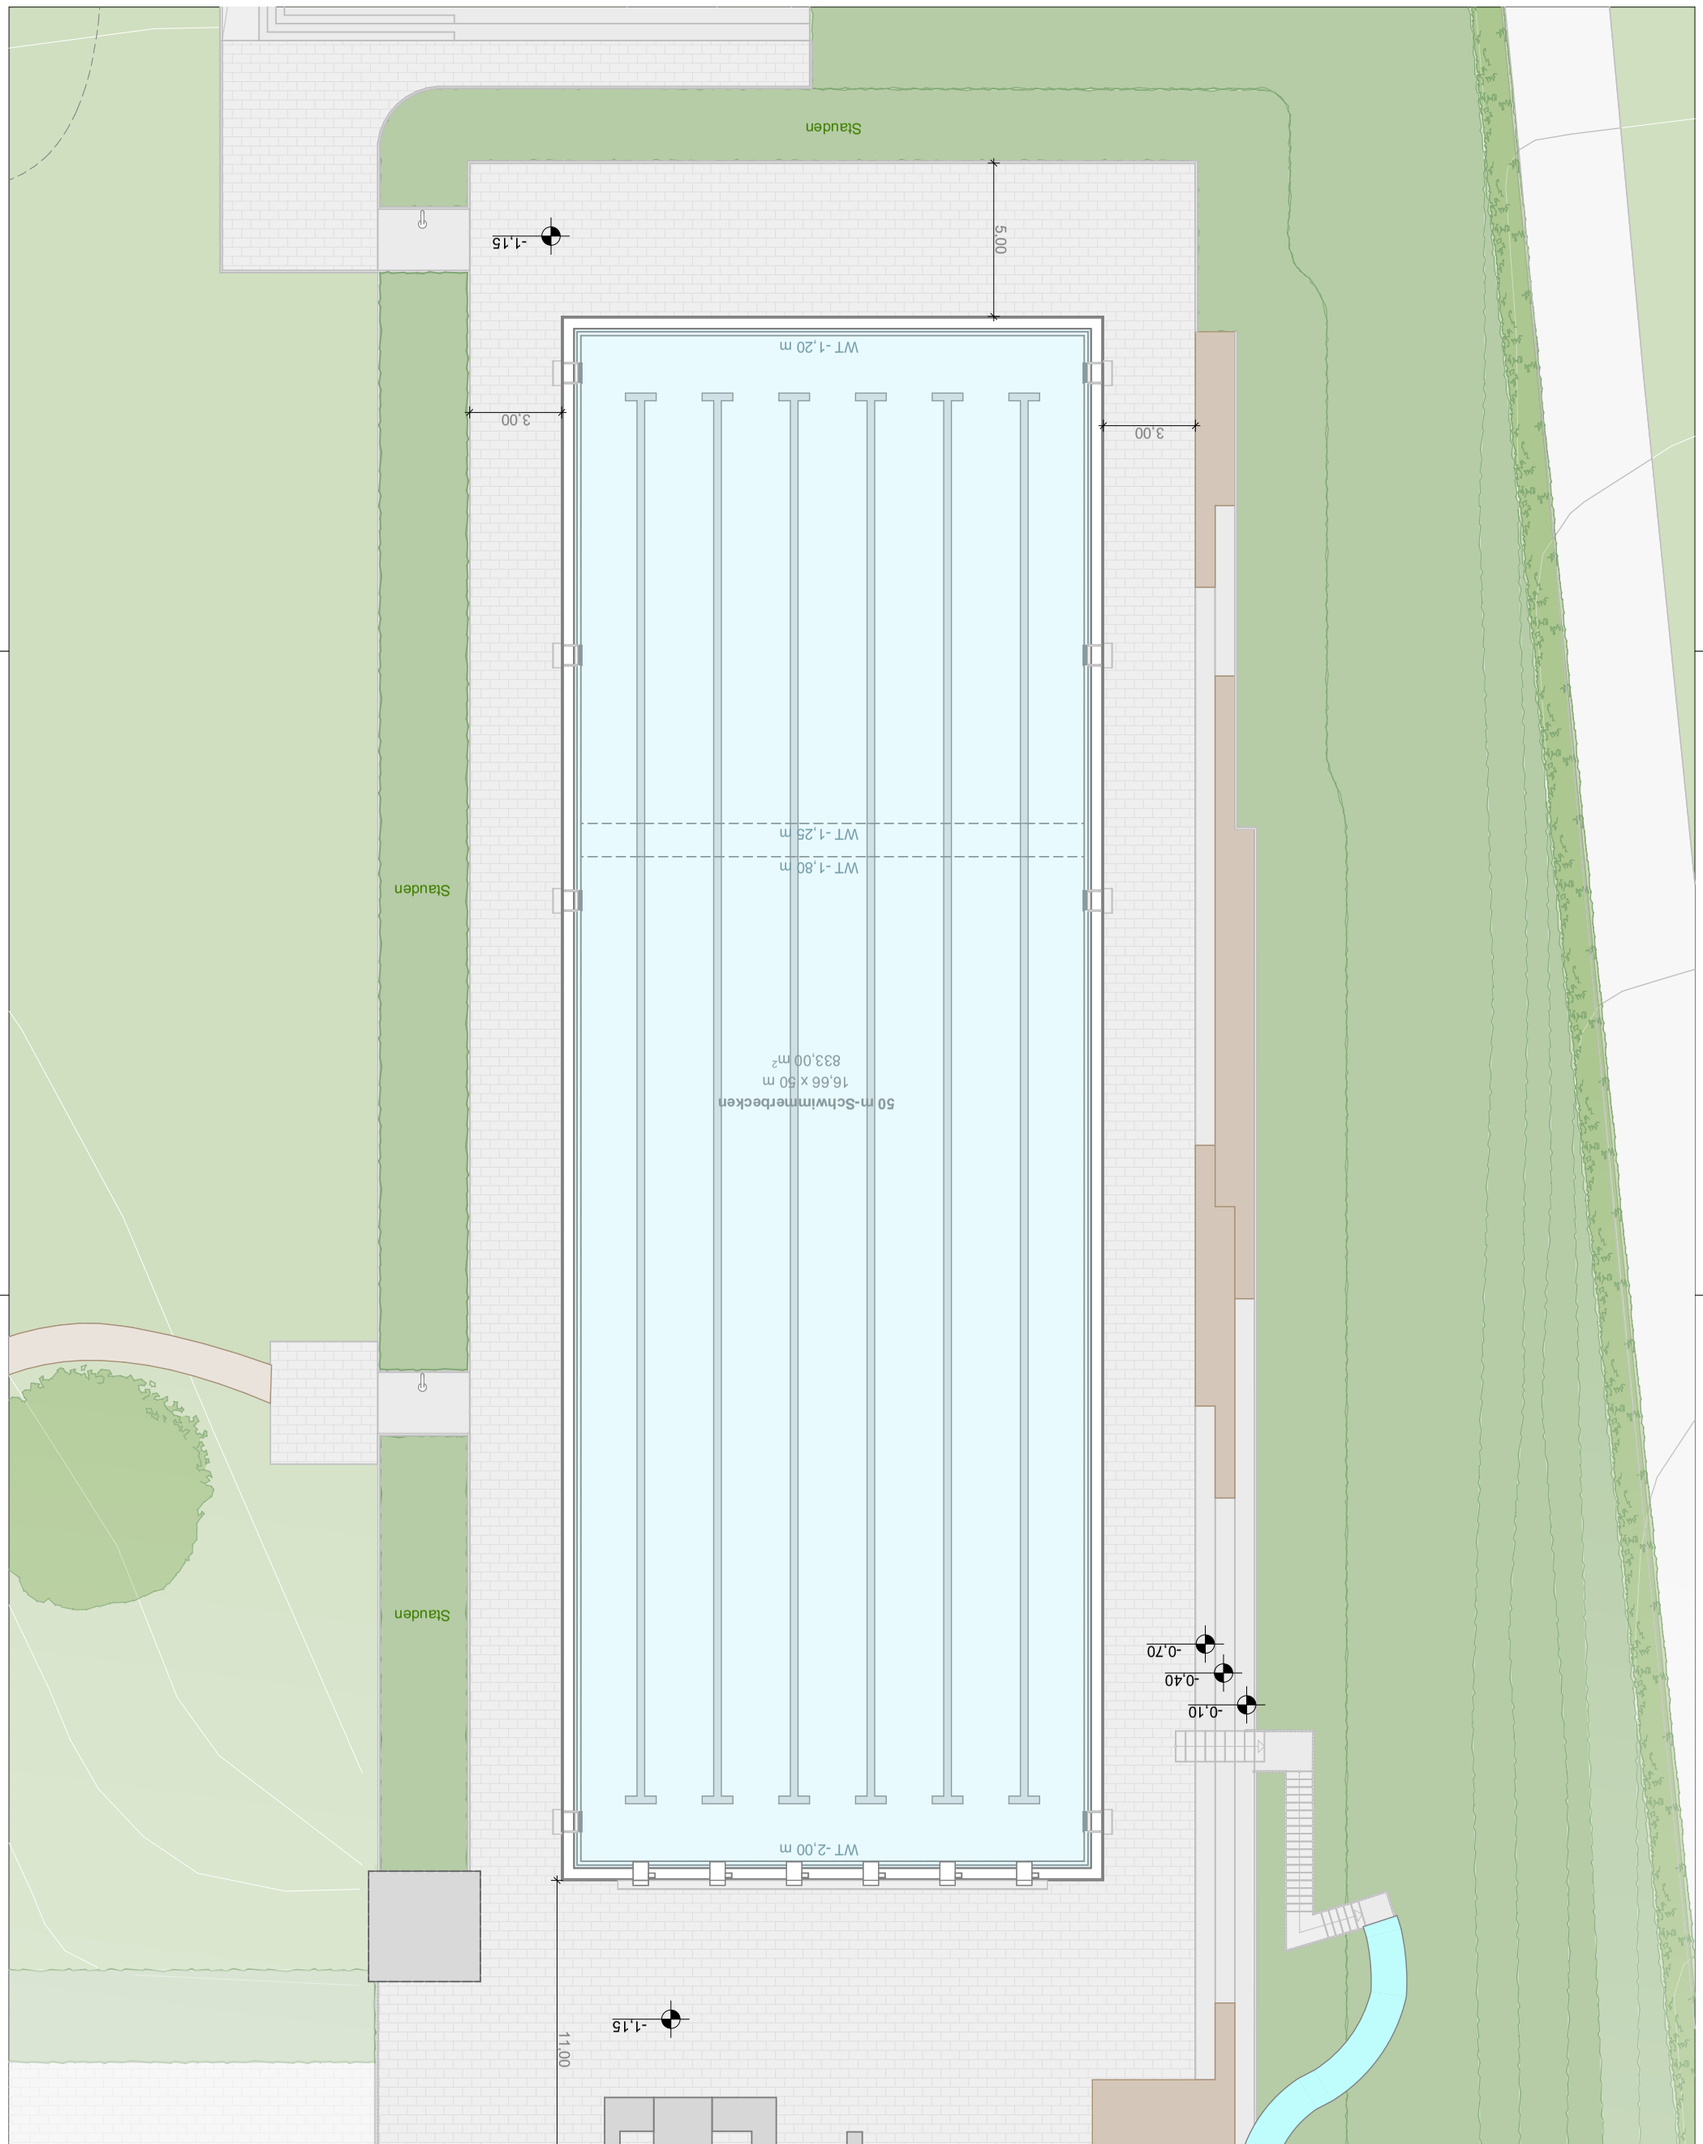

Architekt:

geising +böker
ARCHITEKTEN BDA

Geising + Böker GmbH
Architekten BDA
Schulterblatt 58
20357 Hamburg
Tel. 040 - 401905-0
Fax 040 - 4905331

Datum/Unterschrift

Bauherr:

Stadt Remagen
Bachstraße 2 - Rathaus
Remagen

Tel. 02642-2010
Fax 02642-20127

Datum/Unterschrift

Projektname:

Remagen, Freizeitbad Machbarkeitsstudie zur Sanierung

Index	Art der Änderung	Name	Datum	Verteiler

Gez. am:	Proj.-Nr:
31.01.2023	G22035

Plan-Nr.	Maßstab:	Gez. von:
2-A10-E00Y.03-f00-	1:200	JE

Planinhalt

Schwimmerbecken

N