

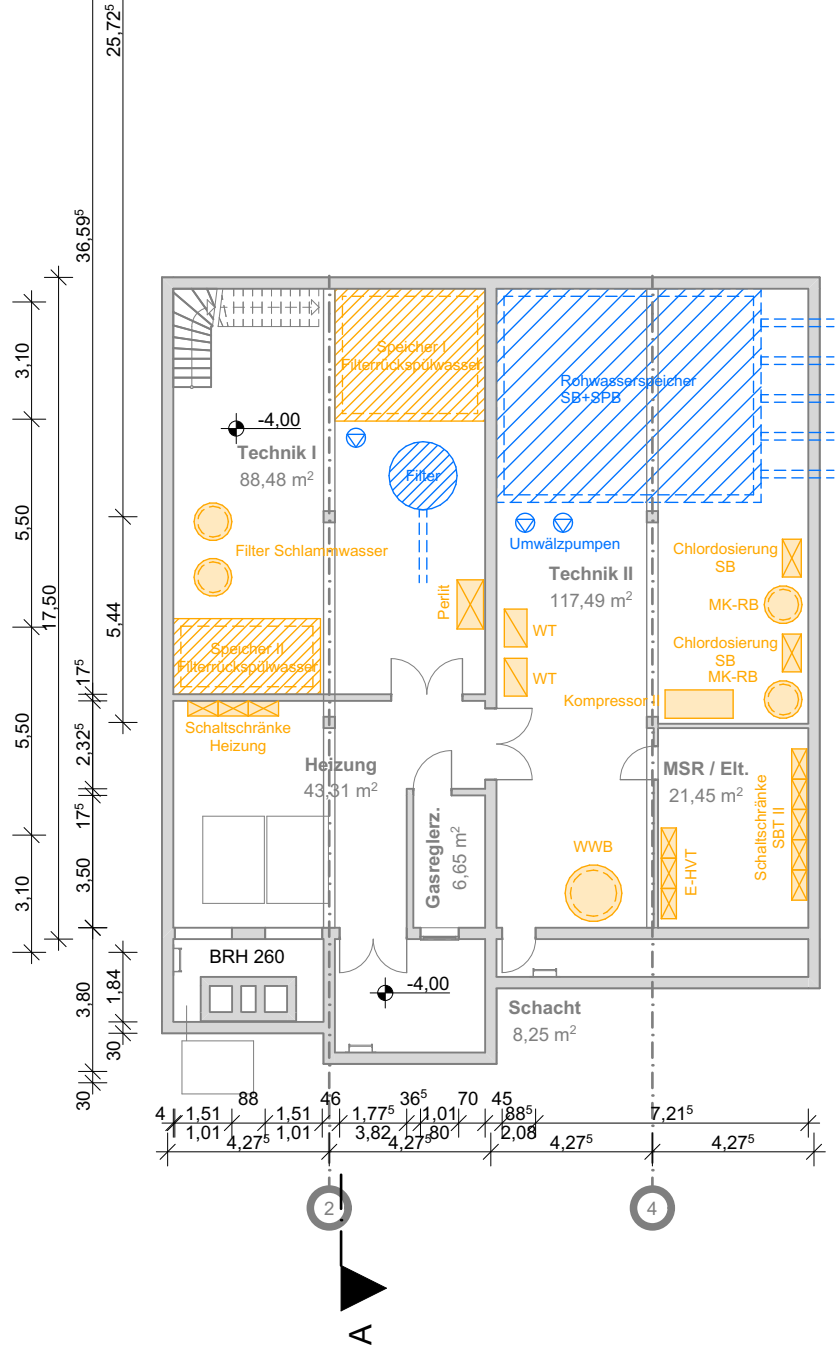


 

Architekt: geising +böker ARCHITEKTEN BDA	Bauherr: Stadt Remagen Bachstraße 2 - Rathaus Remagen Tel. 02642-2010 Fax 02642-20127 Datum/Unterschrift	Projektname:							Gez. am:	Proj.-Nr:	
		Remagen, Freizeitbad Machbarkeitsstudie zur Sanierung							31.01.2023	G22035	
									Plan-Nr.	Maßstab:	Gez. von:
									2-A10-U01Y.01-f00-	1:200	JE
									Planinhalt		

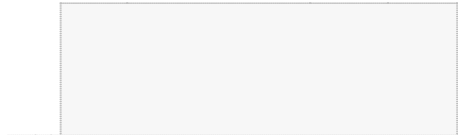