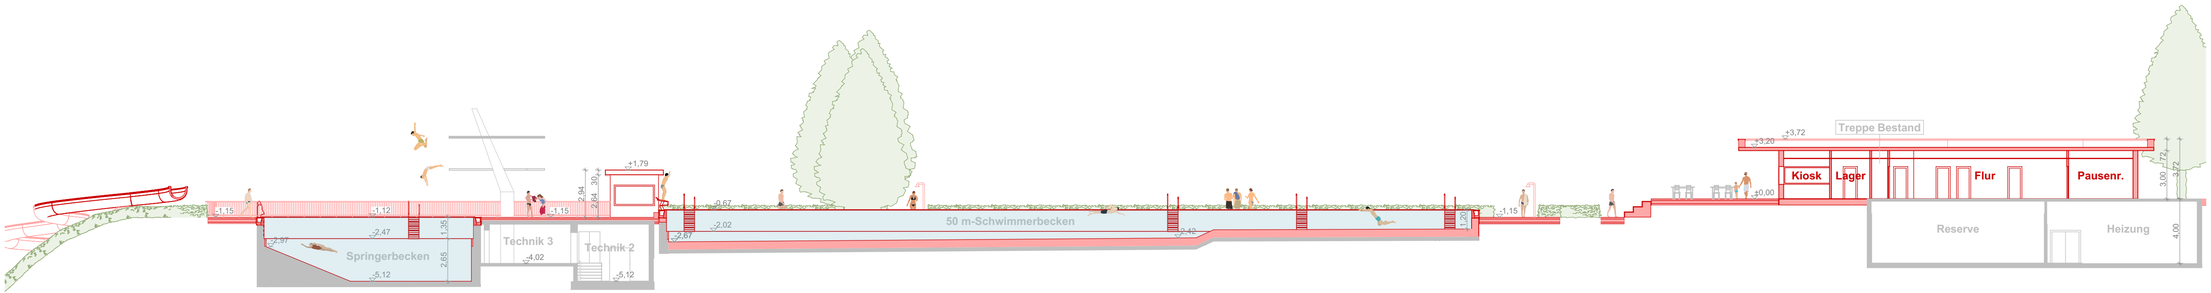

Schnitt A-A

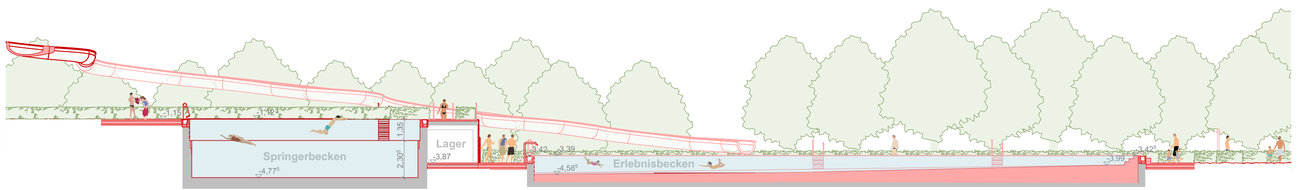

Schnitt B-B

Projektname:
Remagen, Freizeitbad Machbarkeitsstudie zur Sanierung

Plan-Nr.: 2-A20-S01Y-f00-

Planinhalt: Schnitte A, B

Gez. am: 31.01.2023

Maßstab: 1:200

Gez. von: JE

Proj.-Nr.: G22035

Index	Art der Änderung	Name	Datum	Verteiler

Bauherr:
Stadt Remagen
Bachstraße 2 - Rathaus
Remagen
Tel. 02642-20010
Fax 02642-20127

Datum/Unterschrift

Architekt:
gelsing +böker
Gelsing + Böker GmbH
Architekten BDA
Schulterblatt 58
20357 Hamburg
Tel. 040 - 401906-0
Fax 040 - 4080531
ARCHITEKTEN BDA

Datum/Unterschrift