


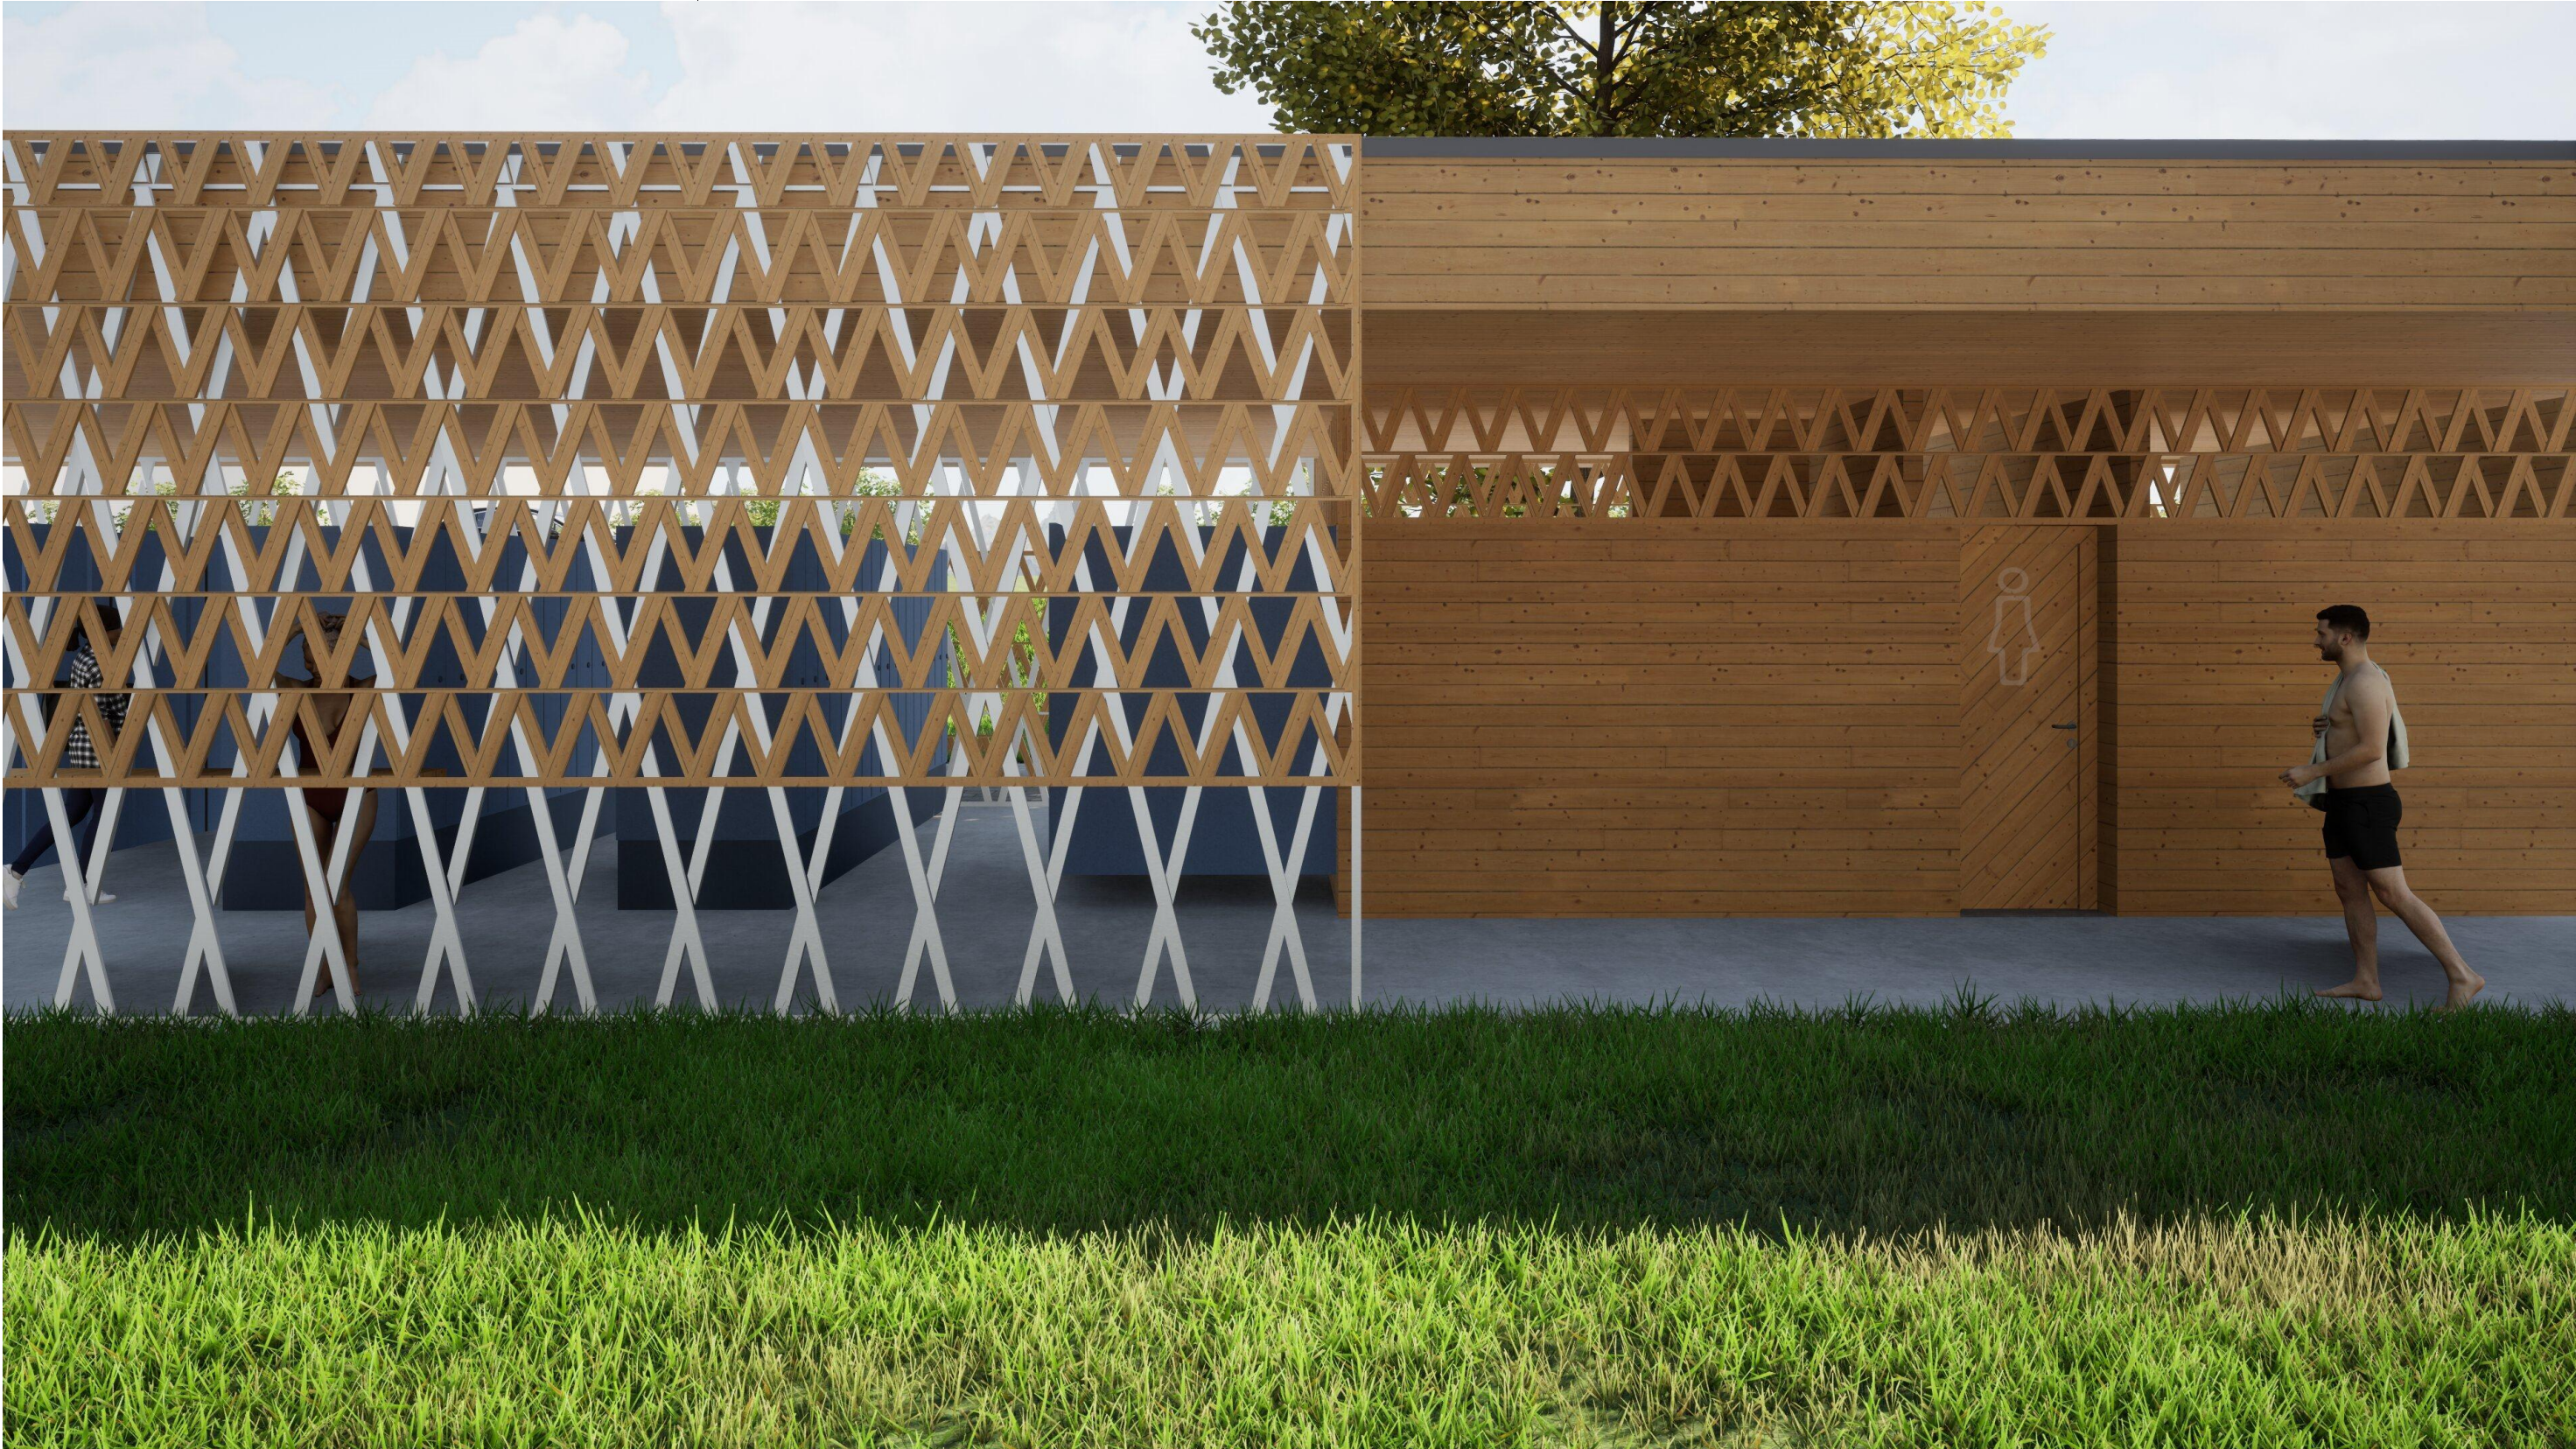

Projektname:			Gez. am:	Proj.-Nr:
Remagen, Freizeitbad Machbarkeitsstudie zur Sanierung			31.01.2023	G22035
Architekt:	geising +böker ARCHITEKTEN BDA Datum/Unterschrift	Bauherr:	Plan-Nr.	Gez. von:
			2-A90-R01.07-f00-	JE
Geising + Böker GmbH Architekten BDA Schulterblatt 58 20357 Hamburg Tel. 040 - 401905-0 Fax 040 - 4905331		Stadt Remagen Bachstraße 2 - Rathaus Remagen Tel. 02642-2010 Fax 02642-20127	Planinhalt	
			Visualisierung	
			Blick von Umkleide zur Liegewiese	
Datum/Unterschrift		Datum/Unterschrift		