



Erneuerung Trinkwasserleitung
L ~ 225 m

Anschluss
an Bestand
PE-Leitung
Detail 3.0


Anschluss an
Bestand
PE-Leitung
Detail 4.0

Anschluss
an Bestand
DN 100 GJS

Anschluss
an Bestand
PE-Leitung
Detail 2.0

Anschluss an
Bestand
Detail 1.0

Anschluss
an Bestand
PE-Leitung

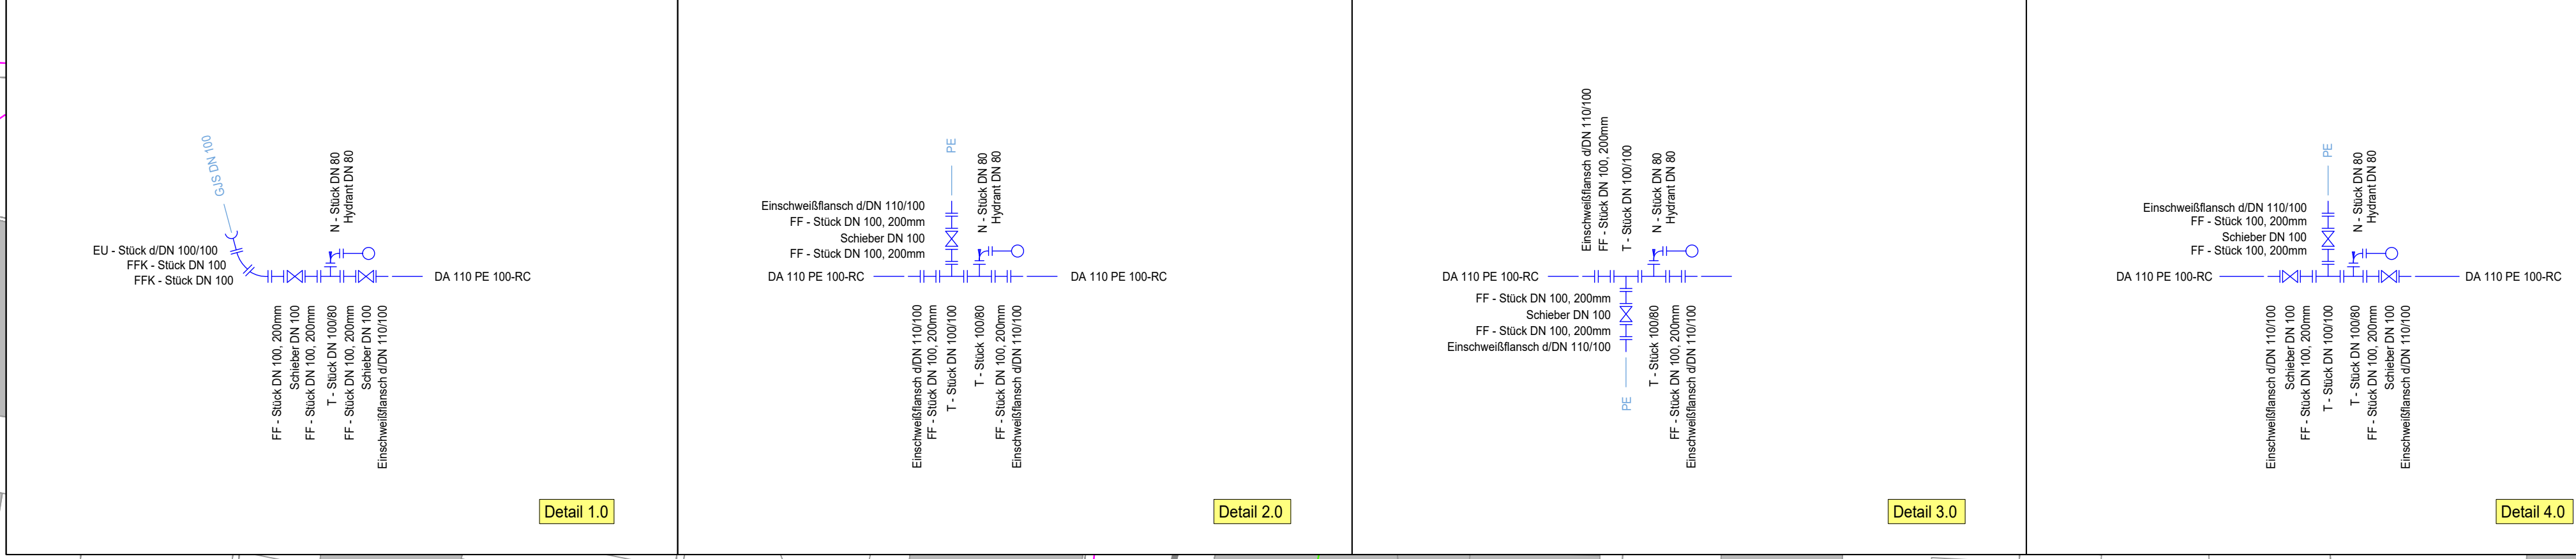

- Legende**
- Leitungen Bestand**
- Wasserversorgungsleitung
 - Hydrant
 - Schieber
 - Gasleitung
 - Telekomleitung
 - Mischwasserkanal
 - Mittelspannungsleitung
 - Niederspannungsleitung
 - Niederspannung - Freileitung
 - Fernmeldeleitung
 - Rückbau Wasserleitung
- Leitungen Planung**
- Wasserversorgungsleitung
 - Hydrant
 - Schieber
 - Hausanschluss Erneuerung
 - Hausanschluss Umbindung

Index	Änderung	Datum	Bearbeitet	Geprüft

PROJEKT
WASSERVERSORGUNG
Holzweg
in Oberwinter

BAUHERR
Stadtwerke Remagen, Betriebszweig Wasserversorgung
Betriebsführung EVM AG
c/o Energienetze Mittelrhein GmbH & Co. KG
Ringener Straße 25
53474 Bad Neuenahr-Ahrweiler

PLANER
H2R INGENIEURE
Huhmann • Rummel beratende Ingenieure PartG mbB
Bachstraße 45
53498 Bad Breisig

H2R INGENIEURE
Huhmann • Rummel beratende Ingenieure PartG mbB
Bachstraße 45
53498 Bad Breisig
tel: 02633 475997-0
web: h2r-ing.de

AUSFÜHRUNGSPLANUNG		Bearbeitet	M. da Cunha
PLAN Lageplan Planung Holzweg	Geprüft	H. Huhmann	
	Format	1250 x 594 mm	
	Maßstab	1 : 250	
	Datum	04.10.2023	
Projekt-Nr.	23-205	Plan-Nr.	23205-A-101
Index			

K:\projekte\2023\23-205\H2R\planung\H2R_Ausfuehrungsplanung\23-205-A-101.dwg
04.10.2023