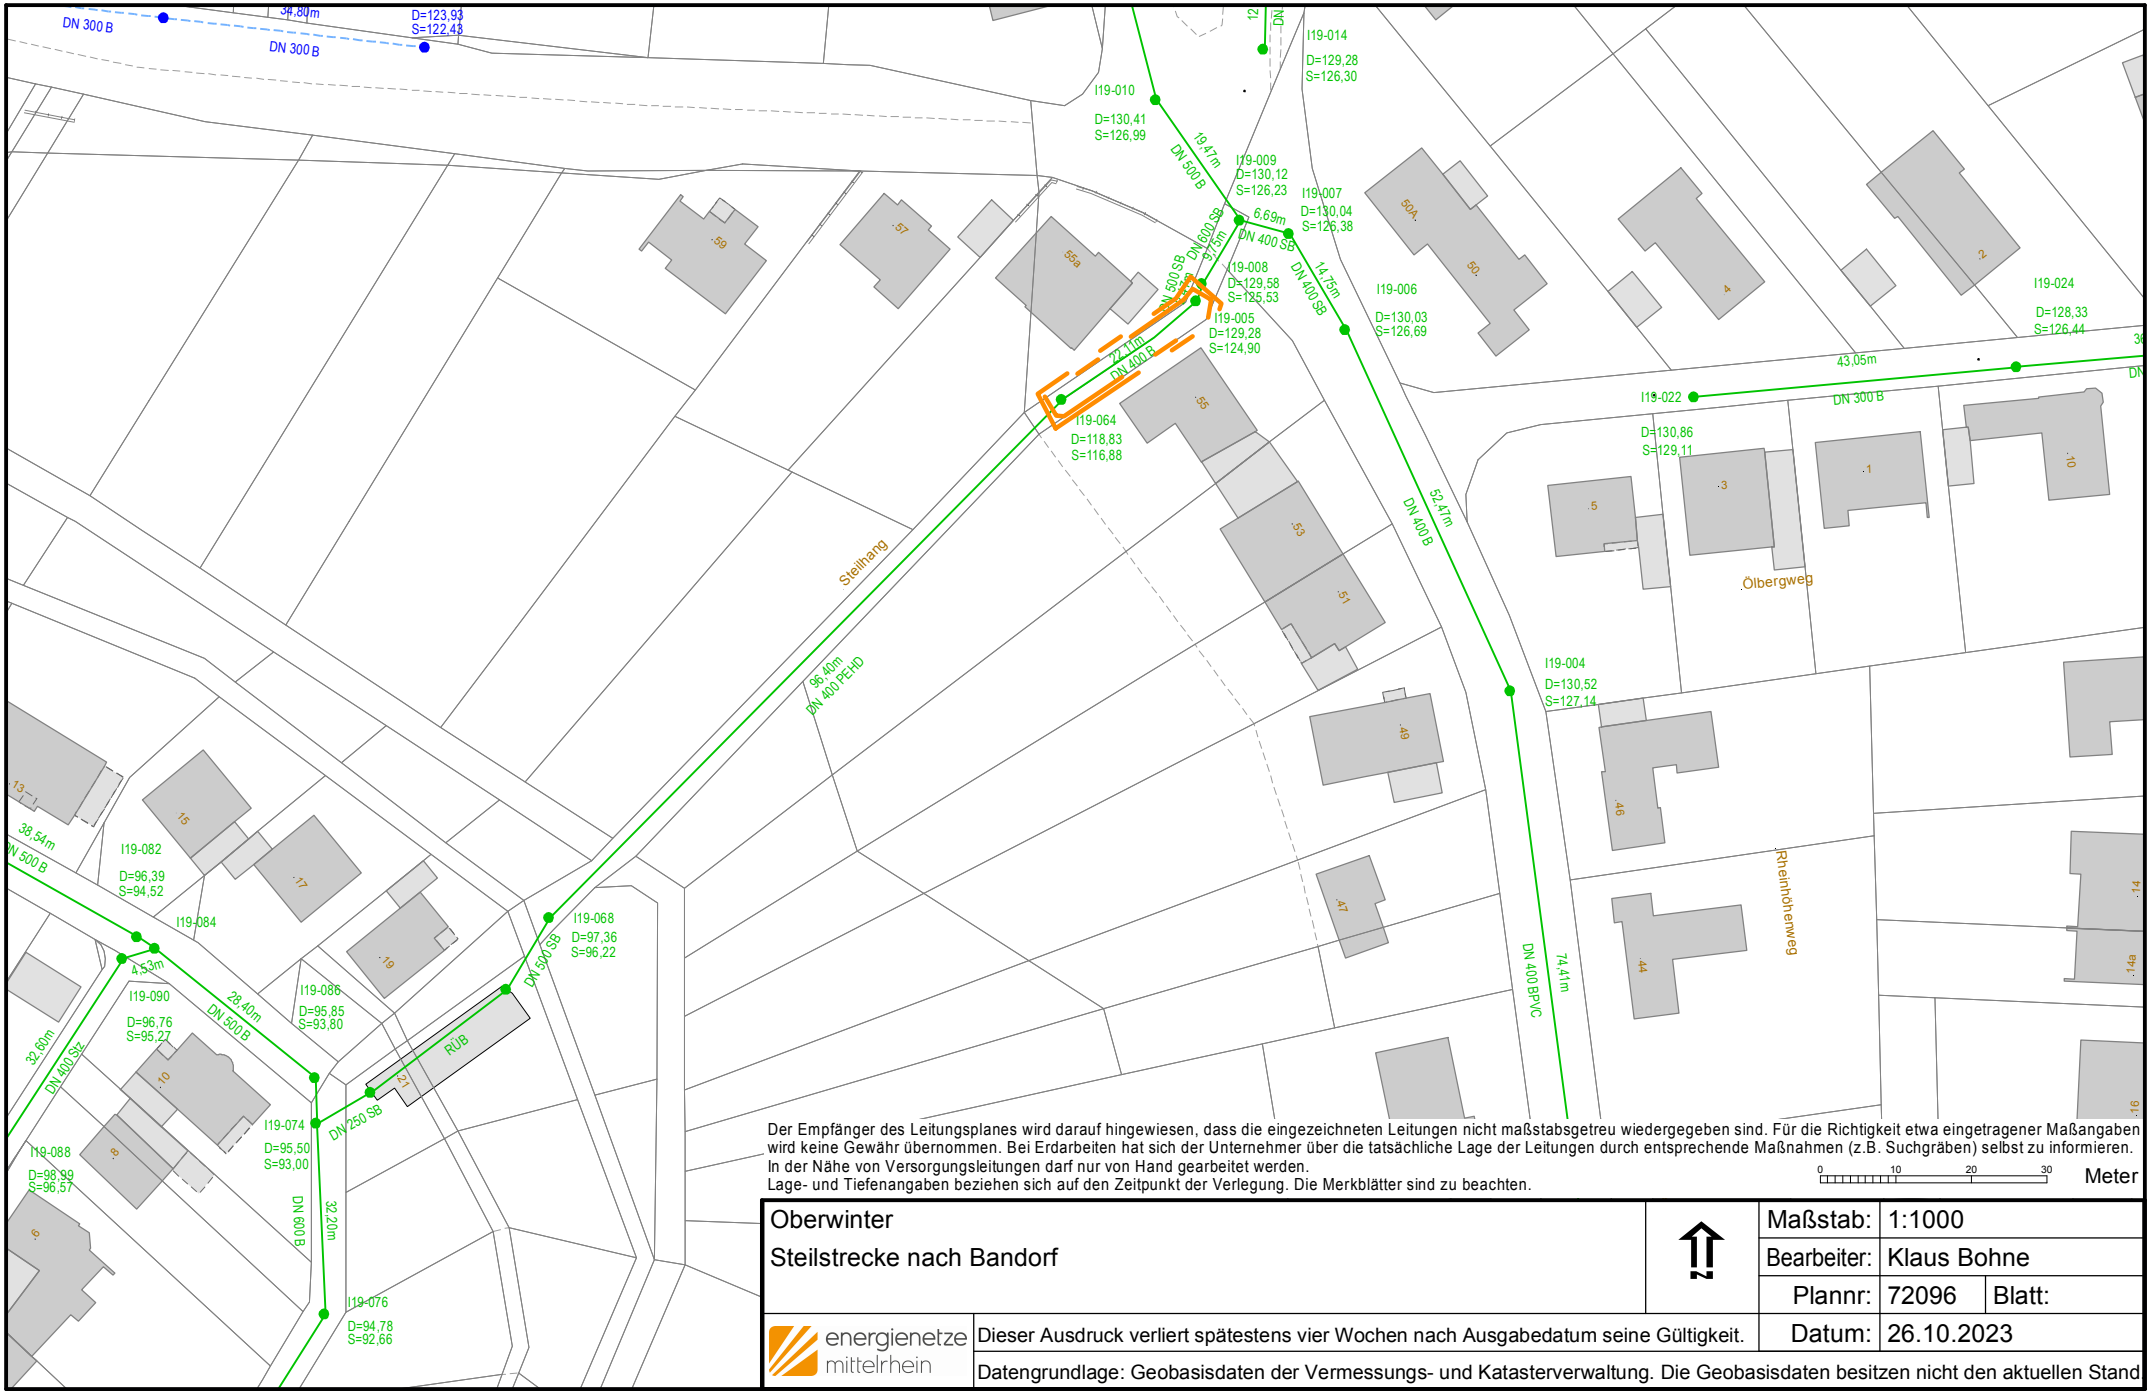

Der Empfänger des Leitungsplanes wird darauf hingewiesen, dass die eingezeichneten Leitungen nicht maßstabsgetreu wiedergegeben sind. Für die Richtigkeit etwa eingetragener Maßangaben wird keine Gewähr übernommen. Bei Erdarbeiten hat sich der Unternehmer über die tatsächliche Lage der Leitungen durch entsprechende Maßnahmen (z.B. Suchgräben) selbst zu informieren.
In der Nähe von Versorgungsleitungen darf nur von Hand gearbeitet werden.
Lage- und Tiefenangaben beziehen sich auf den Zeitpunkt der Verlegung. Die Merkblätter sind zu beachten.

0 10 20 30 Meter

Oberwinter

Steilstrecke nach Bandorf

Maßstab:	1:1000
Bearbeiter:	Klaus Bohne
Plannr:	72096
Blatt:	
Datum:	26.10.2023

energienetze mittelrhein

Dieser Ausdruck verliert spätestens vier Wochen nach Ausgabedatum seine Gültigkeit.

Datengrundlage: Geobasisdaten der Vermessungs- und Katasterverwaltung. Die Geobasisdaten besitzen nicht den aktuellen Stand