

Aufstellungsbeschluss

Dieser Bebauungsplan ist gem. § 2 Abs. 1 BauGB durch Beschluss des Rates vom 28.09.2020 aufgestellt worden. Der Aufstellungsbeschluss ist am 17.03.2022 ortsüblich bekannt gemacht worden.

Remagen,
den

(Siegel) (Björn Ingendahl)
Bürgermeister

Beteiligung der Öffentlichkeit
gem. § 3 Abs. 1 BauGB
Beteiligung der Behörden
gem. § 4 Abs. 1 BauGB

Auf die öffentliche Darlegung der allgemeinen Ziele und Zwecke der Planung ist am 17.03.2022 durch öffentliche Bekanntmachung hingewiesen worden. Der Planentwurf konnte vom 25.03.2022 bis 29.04.2022 bei der Stadt Remagen einge-
sehen werden. Mit Schreiben vom 09.03.2022 wurden die Behörden und Träger öffentlicher Belange aufgefordert, eine Stellungnahme vorzulegen.

Remagen,
den

(Siegel) (Björn Ingendahl)
Bürgermeister

Beteiligung der Öffentlichkeit
gem. § 3 Abs. 2 BauGB
Beteiligung der Behörden
gem. § 4 Abs. 2 BauGB

Dieser Bebauungsplan wurde gem. § 3 Abs. 2 BauGB nebst Text und Begründung in der Zeit vom bis einschließlich im Internet veröffentlicht und hat zeitgleich zu jedermanns Einsicht offengelegen. Die Veröffentlichung und Offenlage wurde am ortsüblich bekannt gemacht. Mit Schreiben vom wurden die Behörden und sonstigen Träger öffentlicher Belange aufgefordert, eine Stellungnahme vorzulegen.

Remagen,
den

(Siegel) (Björn Ingendahl)
Bürgermeister

Beschluss über den
Bebauungsplan

Dieser Bebauungsplan ist gem. § 10 Abs. 1 BauGB vom Rat am als Satzung beschlossen worden.

Remagen,
den

(Siegel) (Björn Ingendahl)
Bürgermeister

Ausfertigung

Der Bebauungsplan, bestehend aus einer durch Zeichen und Schrift erläuterten Zeichnung mit Textlichen Festsetzungen, stimmt mit allen seinen Bestandteilen mit dem Willen des Rates überein. Das für den Bebauungsplan vorgeschriebene gesetzliche Verfahren wurde eingehalten. Der Bebauungsplan wird hiermit ausgefertigt. Er tritt mit dem Tage seiner Bekanntmachung in Kraft.

Remagen,
den



(Siegel) (Björn Ingendahl)
Bürgermeister

Inkrafttreten

Der Bebauungsplan ist gem. § 10 Abs. 3 BauGB am bekannt gemacht worden. Mit diesem Datum ist der Bebauungsplan in Kraft getreten.

Remagen,
den

(Siegel) (Björn Ingendahl)
Bürgermeister

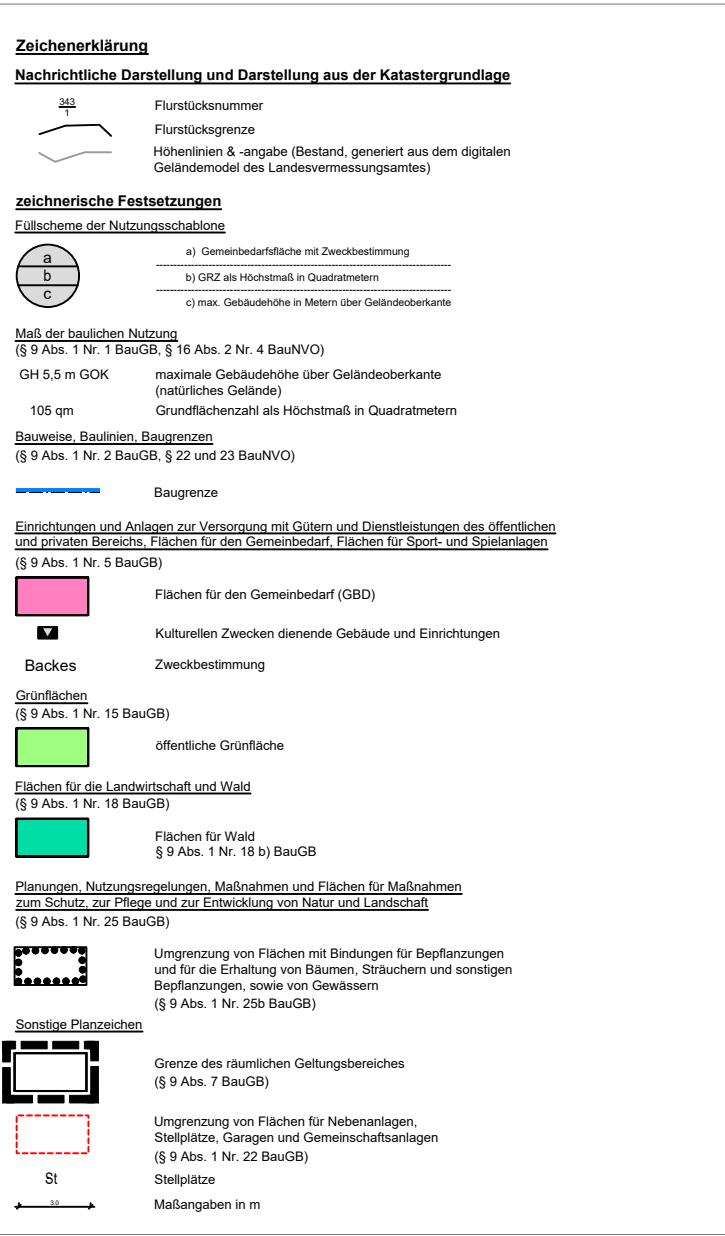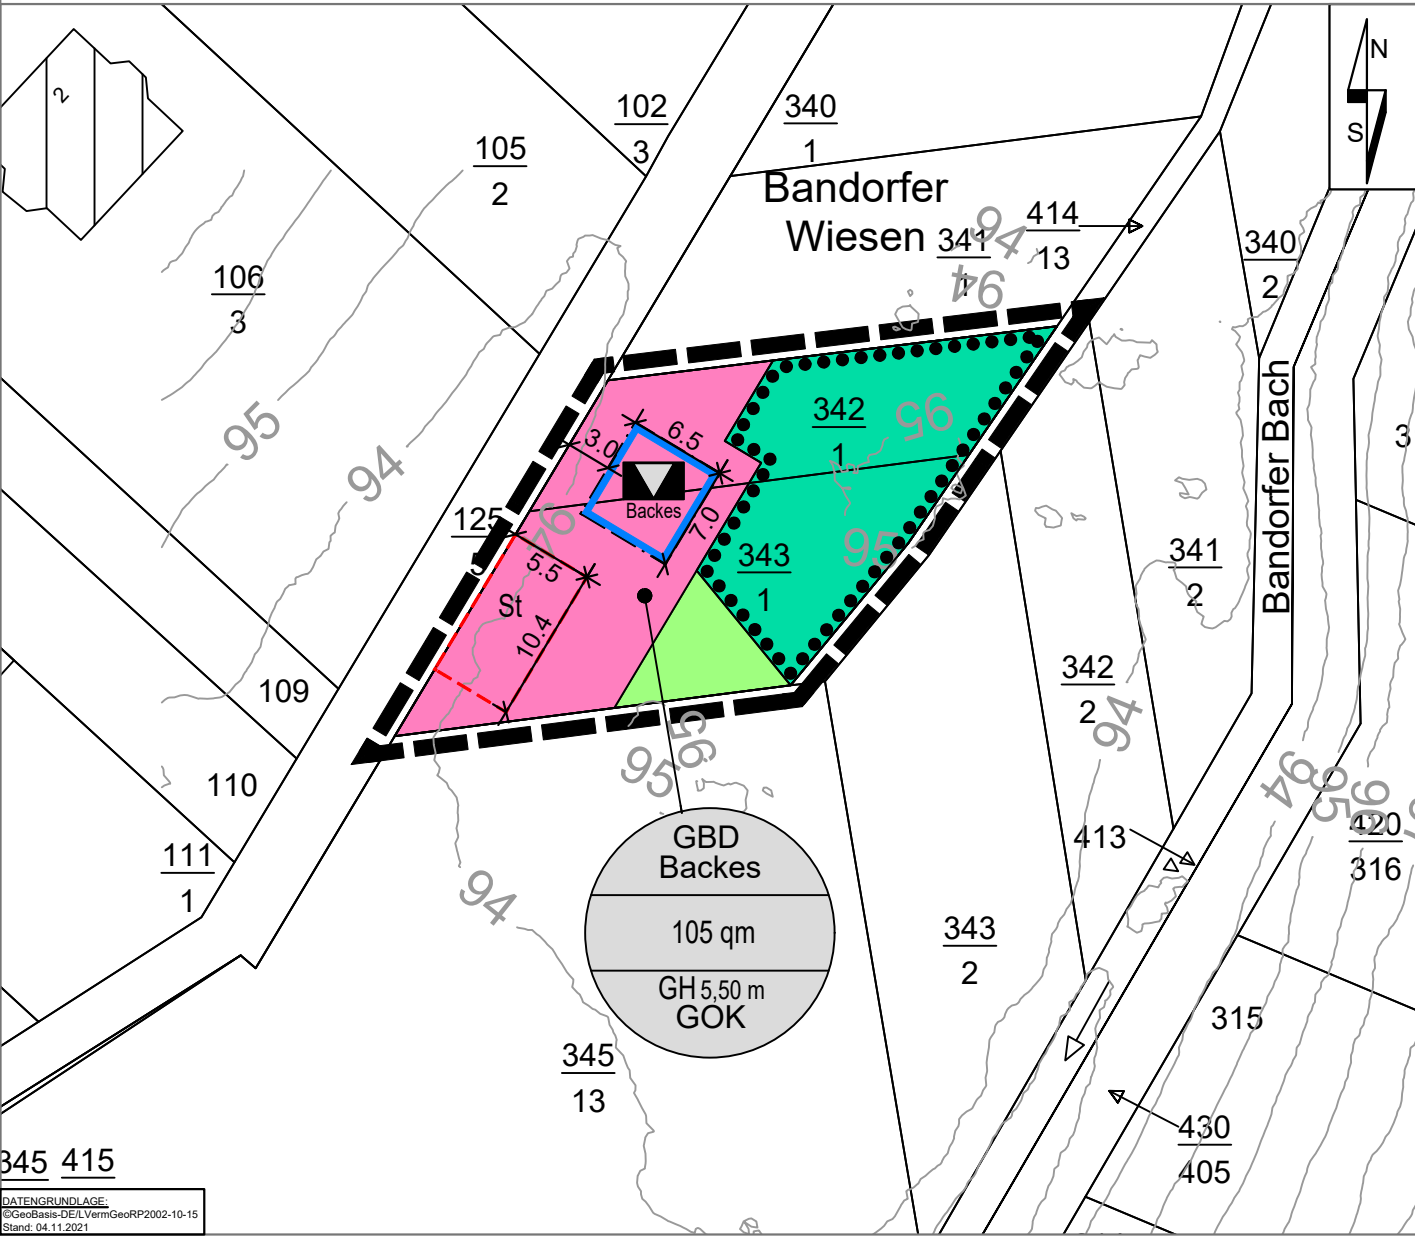

Bebauungsplan 33.10

"Backes in den Bandorfer Wiesen"

Stadt:	Remagen	Stadtteil:	Oberwinter
Gemarkung:	Oberwinter	Flur:	5
Maßstab:	1:500		
Übersichtsplan: Auszug aus der TK 25, Maßstab 1:10.000			

Gehört zu den Verfahren gem. § 3 Abs. 2 und § 4 Abs. 2 BauGB	Juli 2024	AW
Gehört zu den Verfahren gem. § 3 Abs. 1 und § 4 Abs. 1 BauGB	Jan. 2022	MP
Änderung	Datum	Name

FASSBENDER WEBER INGENIEURE PartGmbH
Dipl.-Ing. (FH) M. Faßbender
Dipl.-Ing. A. Weber

Brohlthalstraße 10
56656 Brohl-Lützing

Tel.: 02633/4562-0
Fax: 02633/456277

E-Mail: info@fassbender-weber-ingenieure.de
Internet: www.fassbender-weber-ingenieure.de