

Geltungsbereich



Entwurf zur 16. Änderung

Maßstab im Original = 1:1.500

Bebauungsplan 40.03 "Zwischen den Wiesen", Oedingen (40.03/16)



Der Geltungsbereich ist umrandet und farbig markiert.

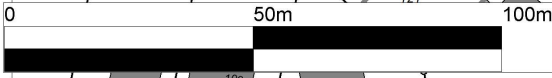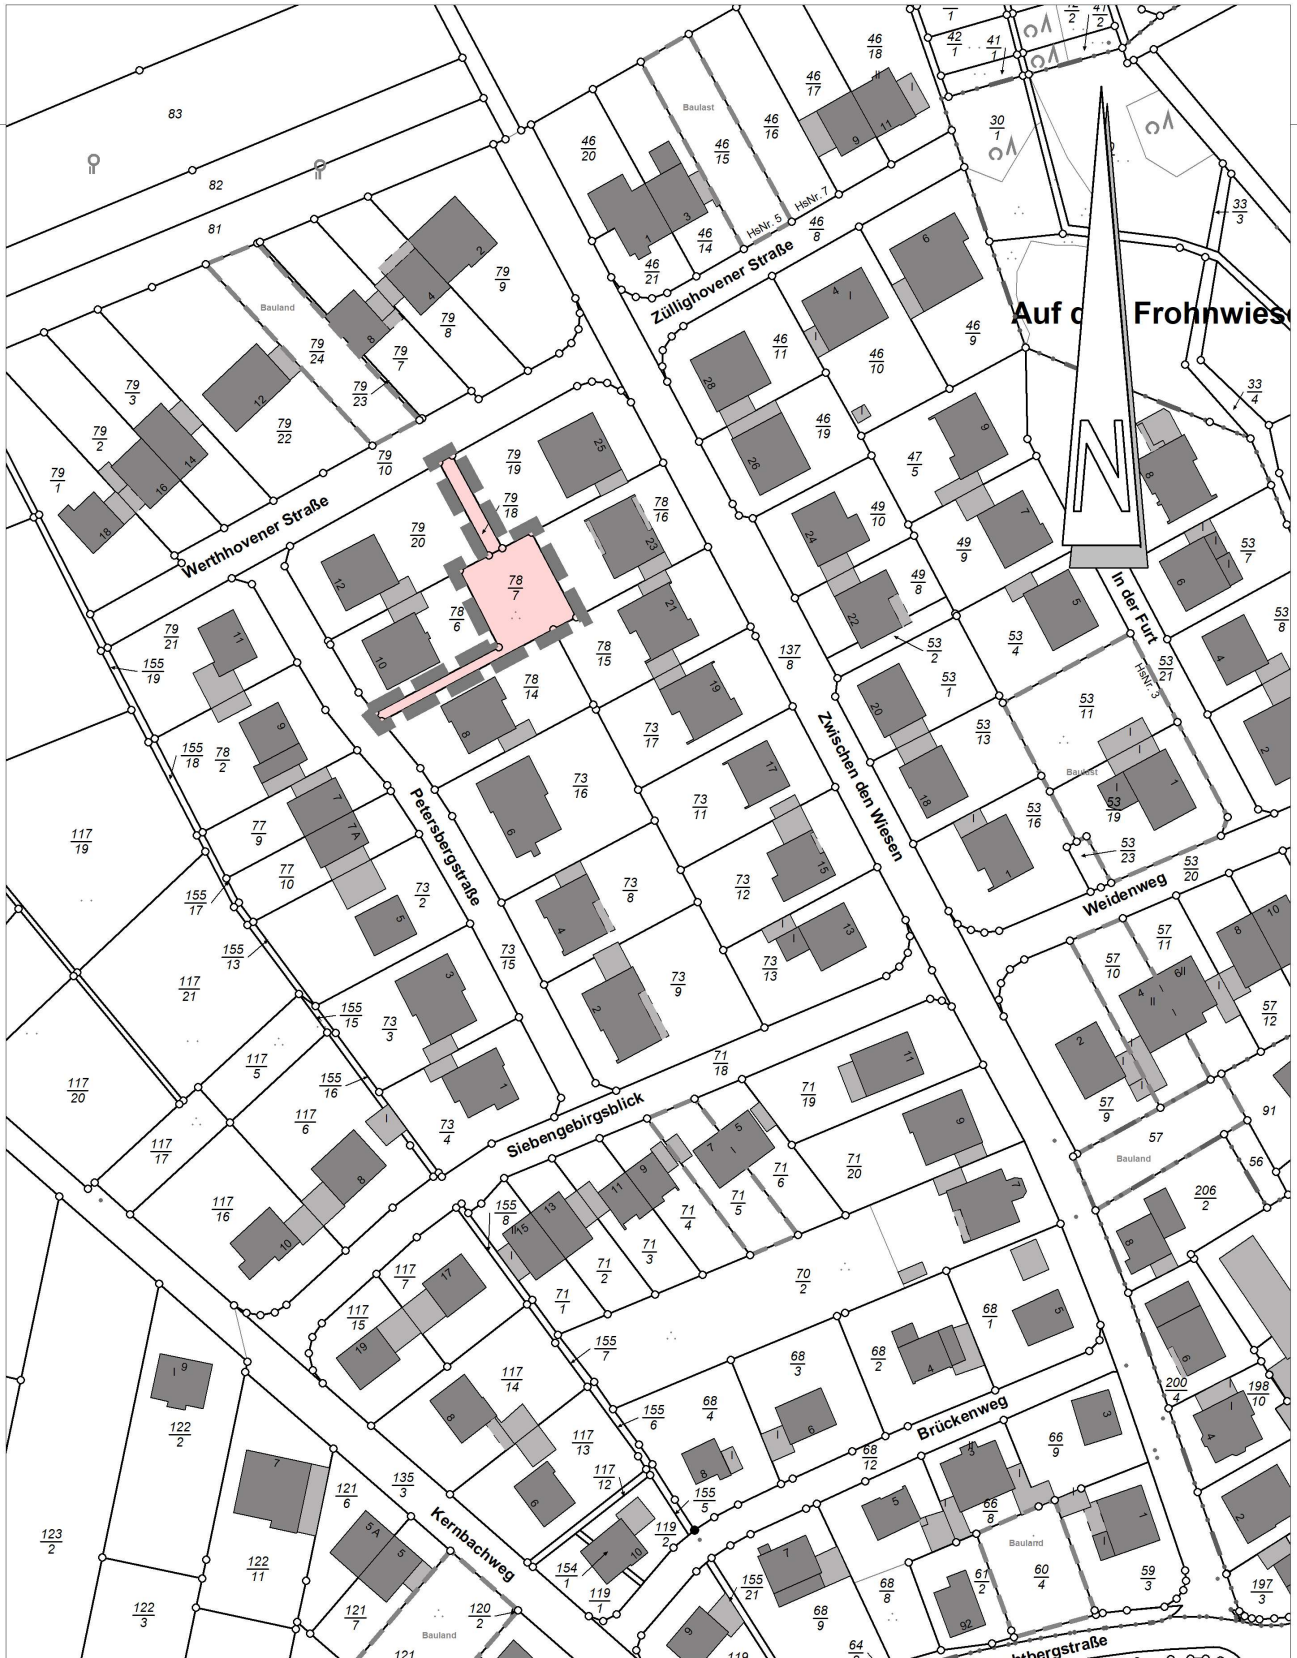

Geobasisinformationen mit Genehmigung der Vermessungs- und Katasterverwaltung Rheinland-Pfalz