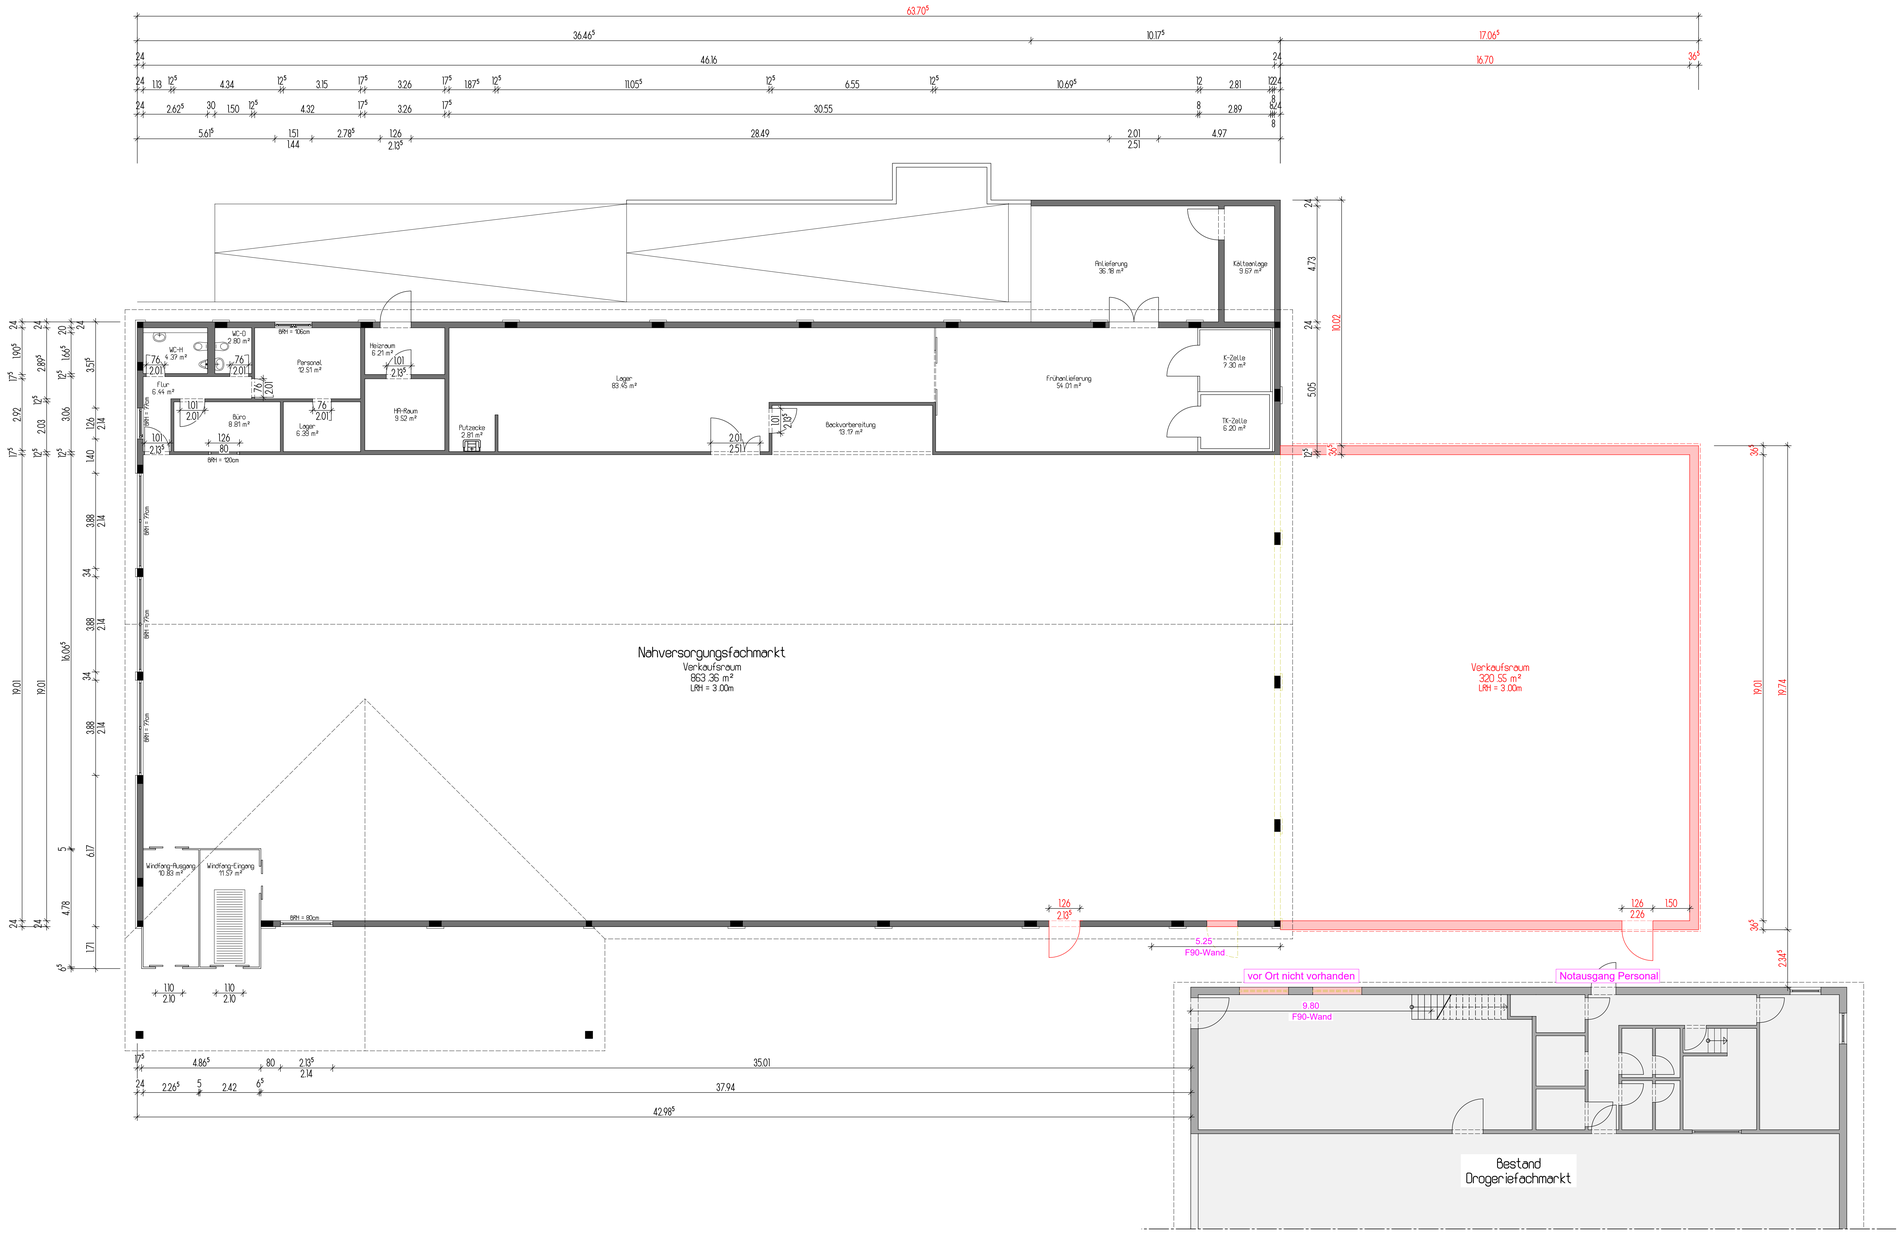

M. 1:100

0 1 2 3 4 5 6 7 8 9 10m

Bestand | Neubau | Abbruch

Änderungen

Datum:	Bezeichnung:	KuZ.:	Index:
31.07.2024	Planerstellung	LL	
16.09.2024	Bestand Drogeriefachmarkt ergänzt, Fluchtflur eingezeichnet	LL	A
28.07.2025	Plankopf ergänzt	MS	B
08.08.2025	Erweiterung geändert, Anmerkungen hinzugefügt	DS	C

Bauherr
NORMA Lebensmittelfilialbetrieb Stiftung & Co. KG
Daimlerstraße 23-25
50170 Kerpen-Sindorf

Bauvorhaben
Erweiterung eines Nahversorgungsfachmarktes in 53424 Remagen, Goethestraße 7

Plan
Grundriss — M. 1 : 100

Architekt Dipl.-Ing.(FH)
Michael Velde
Felix-Wankel-Str. 19
53881 Euskirchen
Telefon: 02251 - 10690
Telefax: 02251 - 4308
eMail: info@Velde.de
Mitglied der Architektenkammer NW Körperschaft des öffentlichen Rechts
ARCHITEKT A 21479

Datum — Unterschrift des Bauherrn
Datum — Unterschrift des Architekten

Plan-Nr.: 1.1C

Plan-Datum: 08. August 2025 - C
Projekt-Nr.: 24028

ALPLAN 2018 - CAD-Software by Nemetschek für Architekt Michael Velde, Euskirchen
Zeichnung urheberrechtlich geschützt. Veröffentlichung, Änderung, Weitergabe - auch auszugsweise - nur mit ausdrücklicher Genehmigung von Architekt Velde.
Maßänderungen durch statische und baurechtliche Vorgaben vorbehalten. Weiterverwendung von Plänen nur mit besonderer Genehmigung möglich.