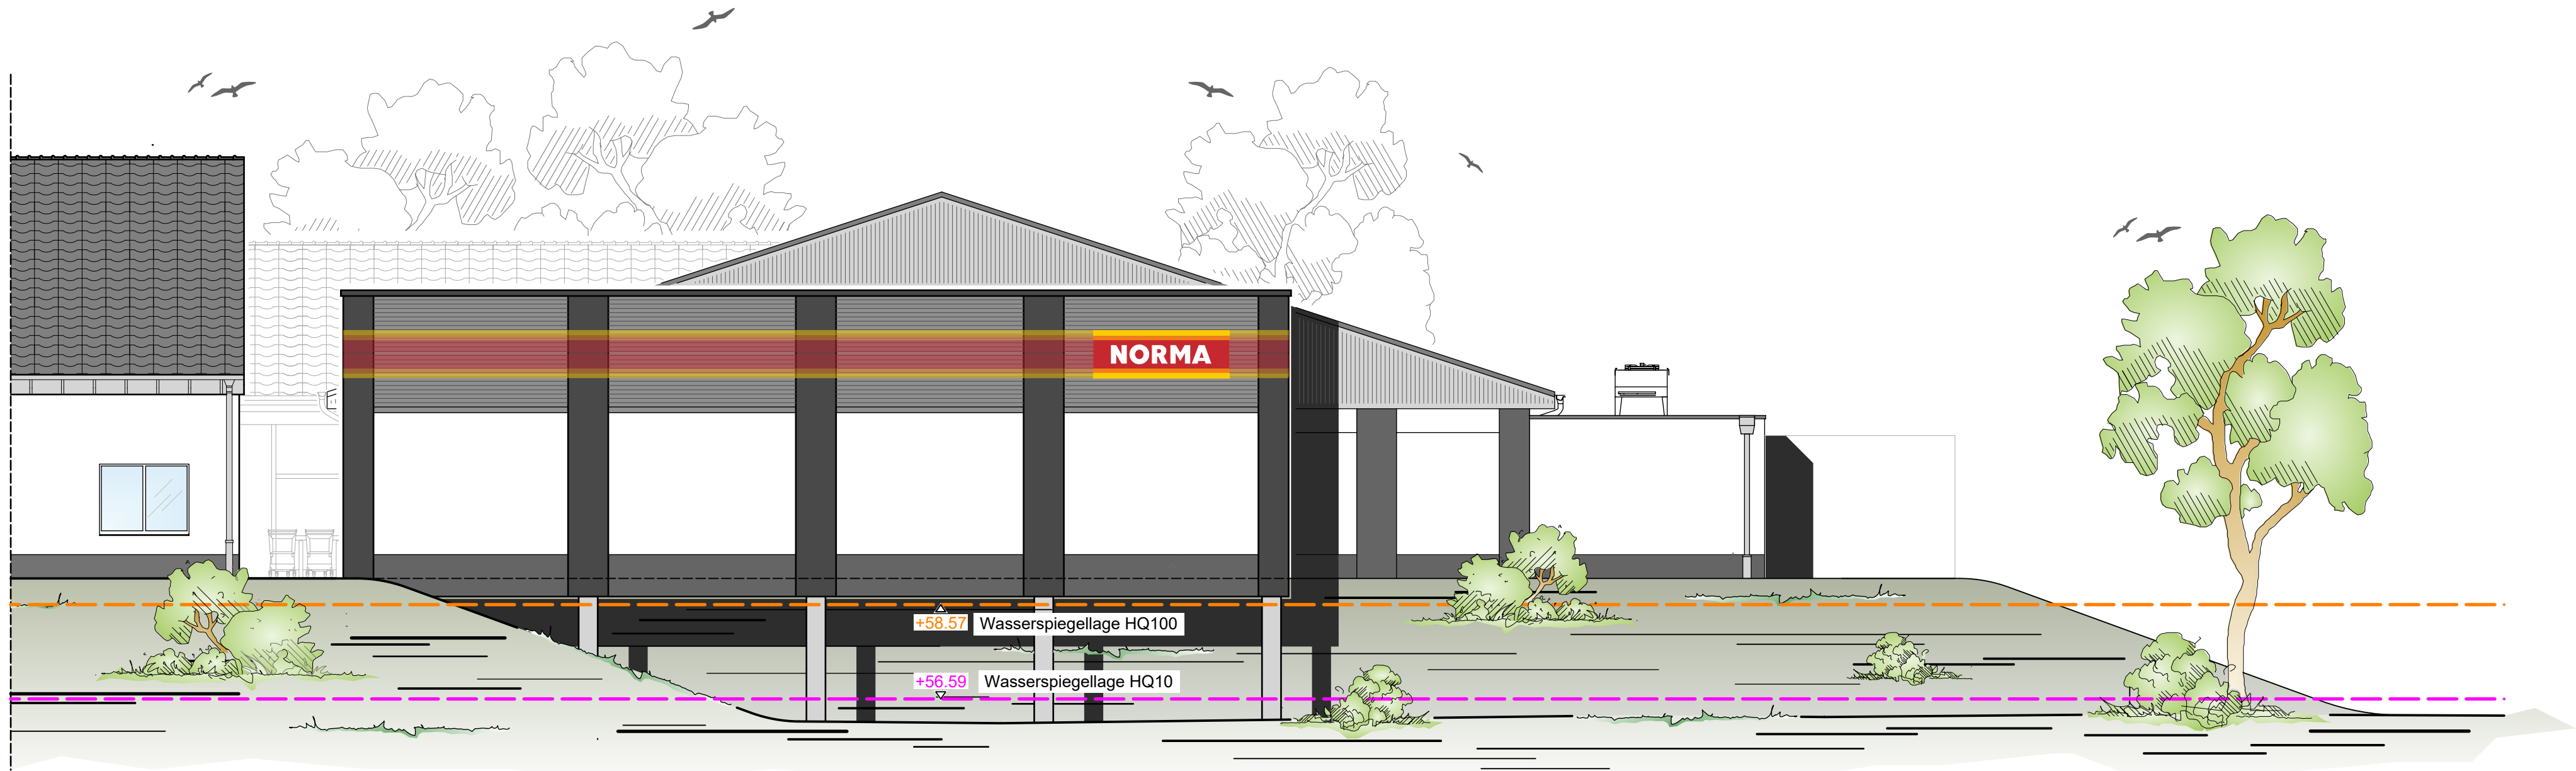


Änderungen

Datum:	Bezeichnung:	KuZ.:	Index:
20.02.2025	Planerstellung	MS	
14.08.2025	Darstellung vollständig überarbeitet	DS	A

XXX
Bauherr

NORMA Lebensmittel Filialbetrieb Stiftung & Co. KG
Daimlerstraße 23-25
50170 Kerpen-Sindorf

Erweiterung eines Nahrungsmittelfachmarktes in 53424 Remagen, Goethestraße 7
Bauvorhaben

Nordansicht

M. 1 : 100

Plan

Architekt  Dipl.-Ing. (FH)

Felix-Wankel-Str. 19
53881 Euskirchen
Telefon: 02251 - 10660
Telefax: 02251 - 4308
eMail: info@velde.de

ARCHITEKTENKAMMER NW
KÖNIGSBERG DES ÖFFENTLICHEN RECHTES
ARCHITEKT
A 21479

Datum

Unterschrift des Bauherrn

Datum

Unterschrift des Architekten

2.1A

Plan-Nr.:

14. August 2025 - A
Plan-Datum

24028
Projekt-Nr.: