



Konzept Grünbau / Arcos Acosta

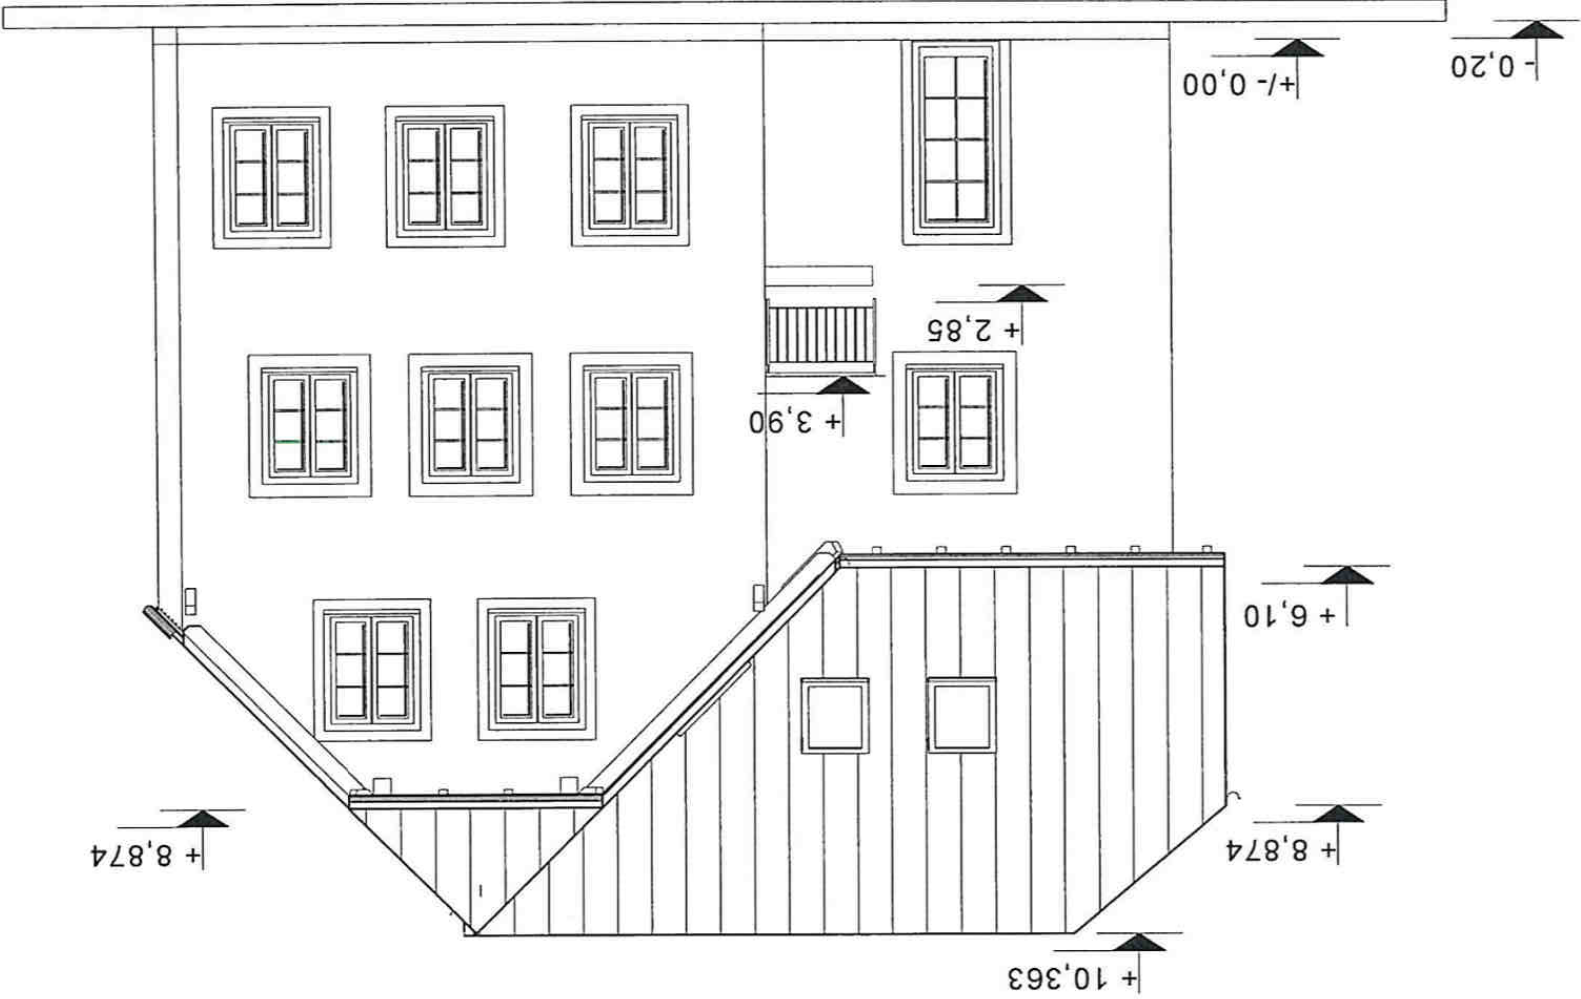

Ansicht von Osten



Ansicht von Süden

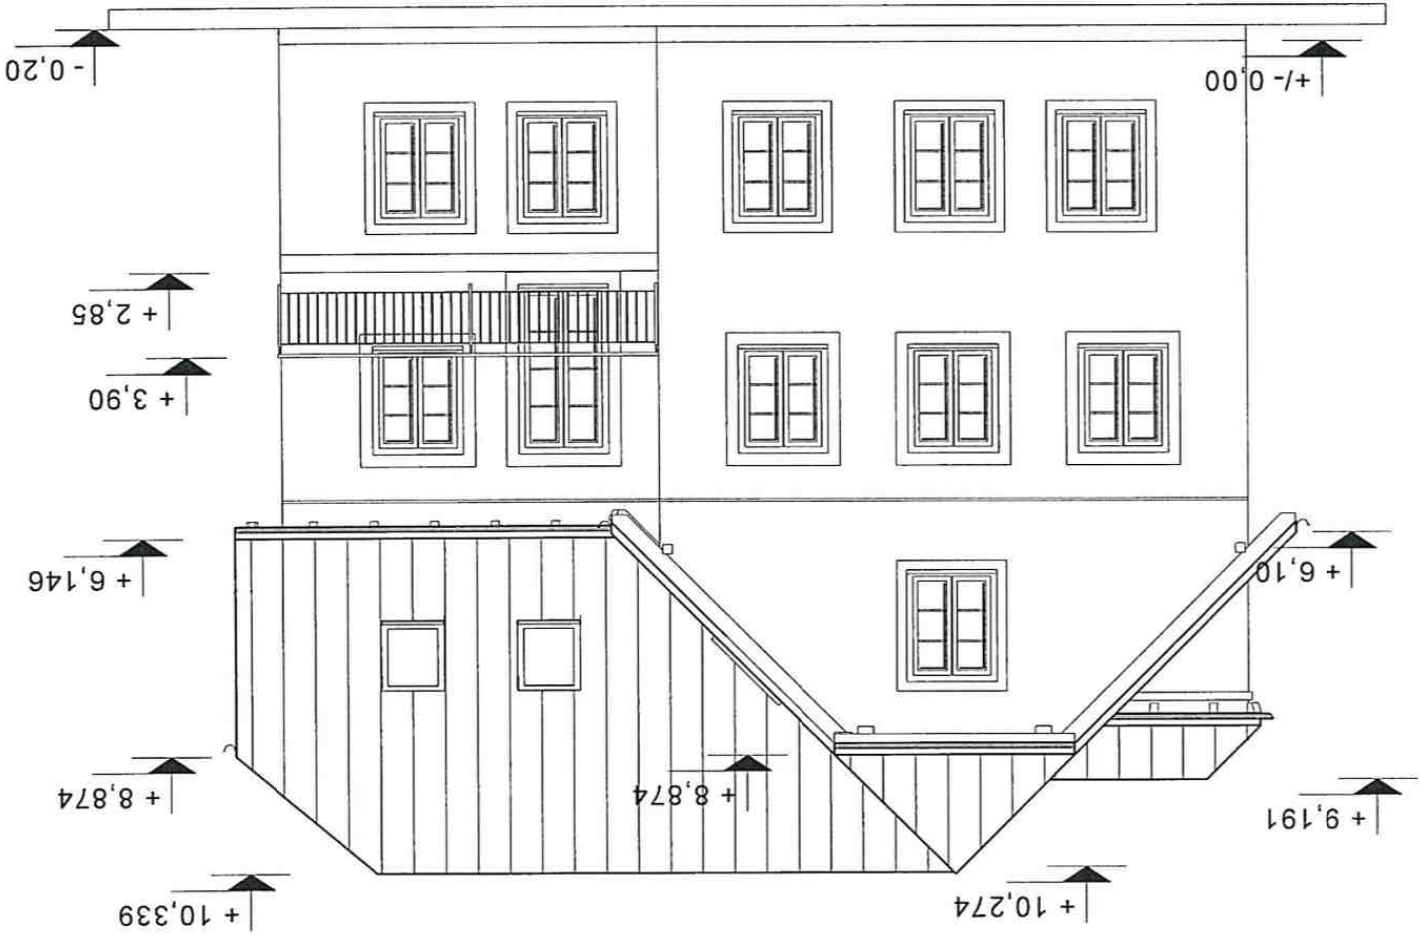

Ansicht von Westen

