


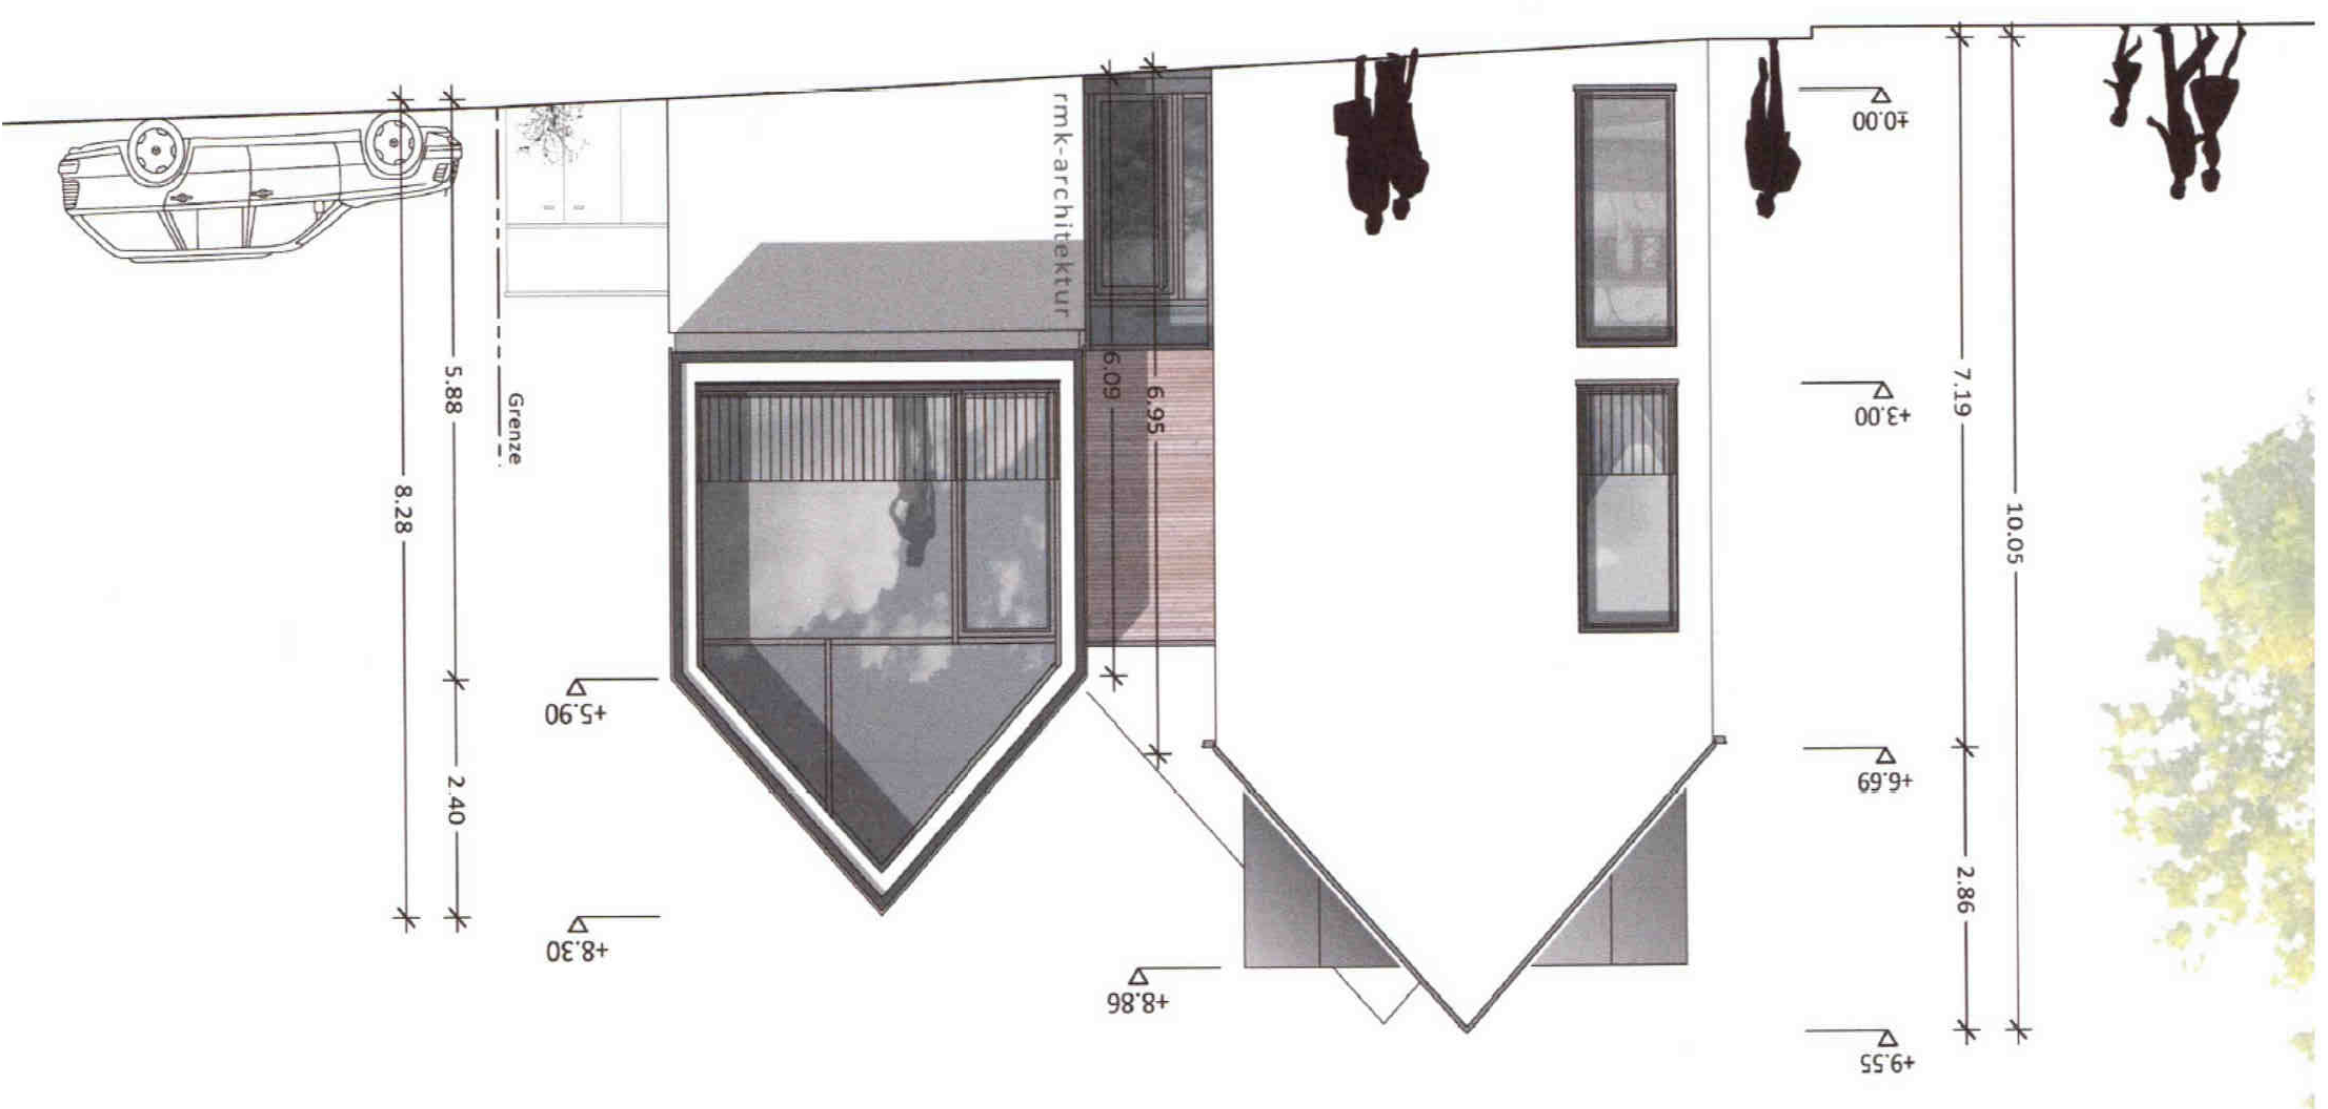

Ansicht Parkplatz / Süd-Ostansicht



Ansicht Kichstraße

