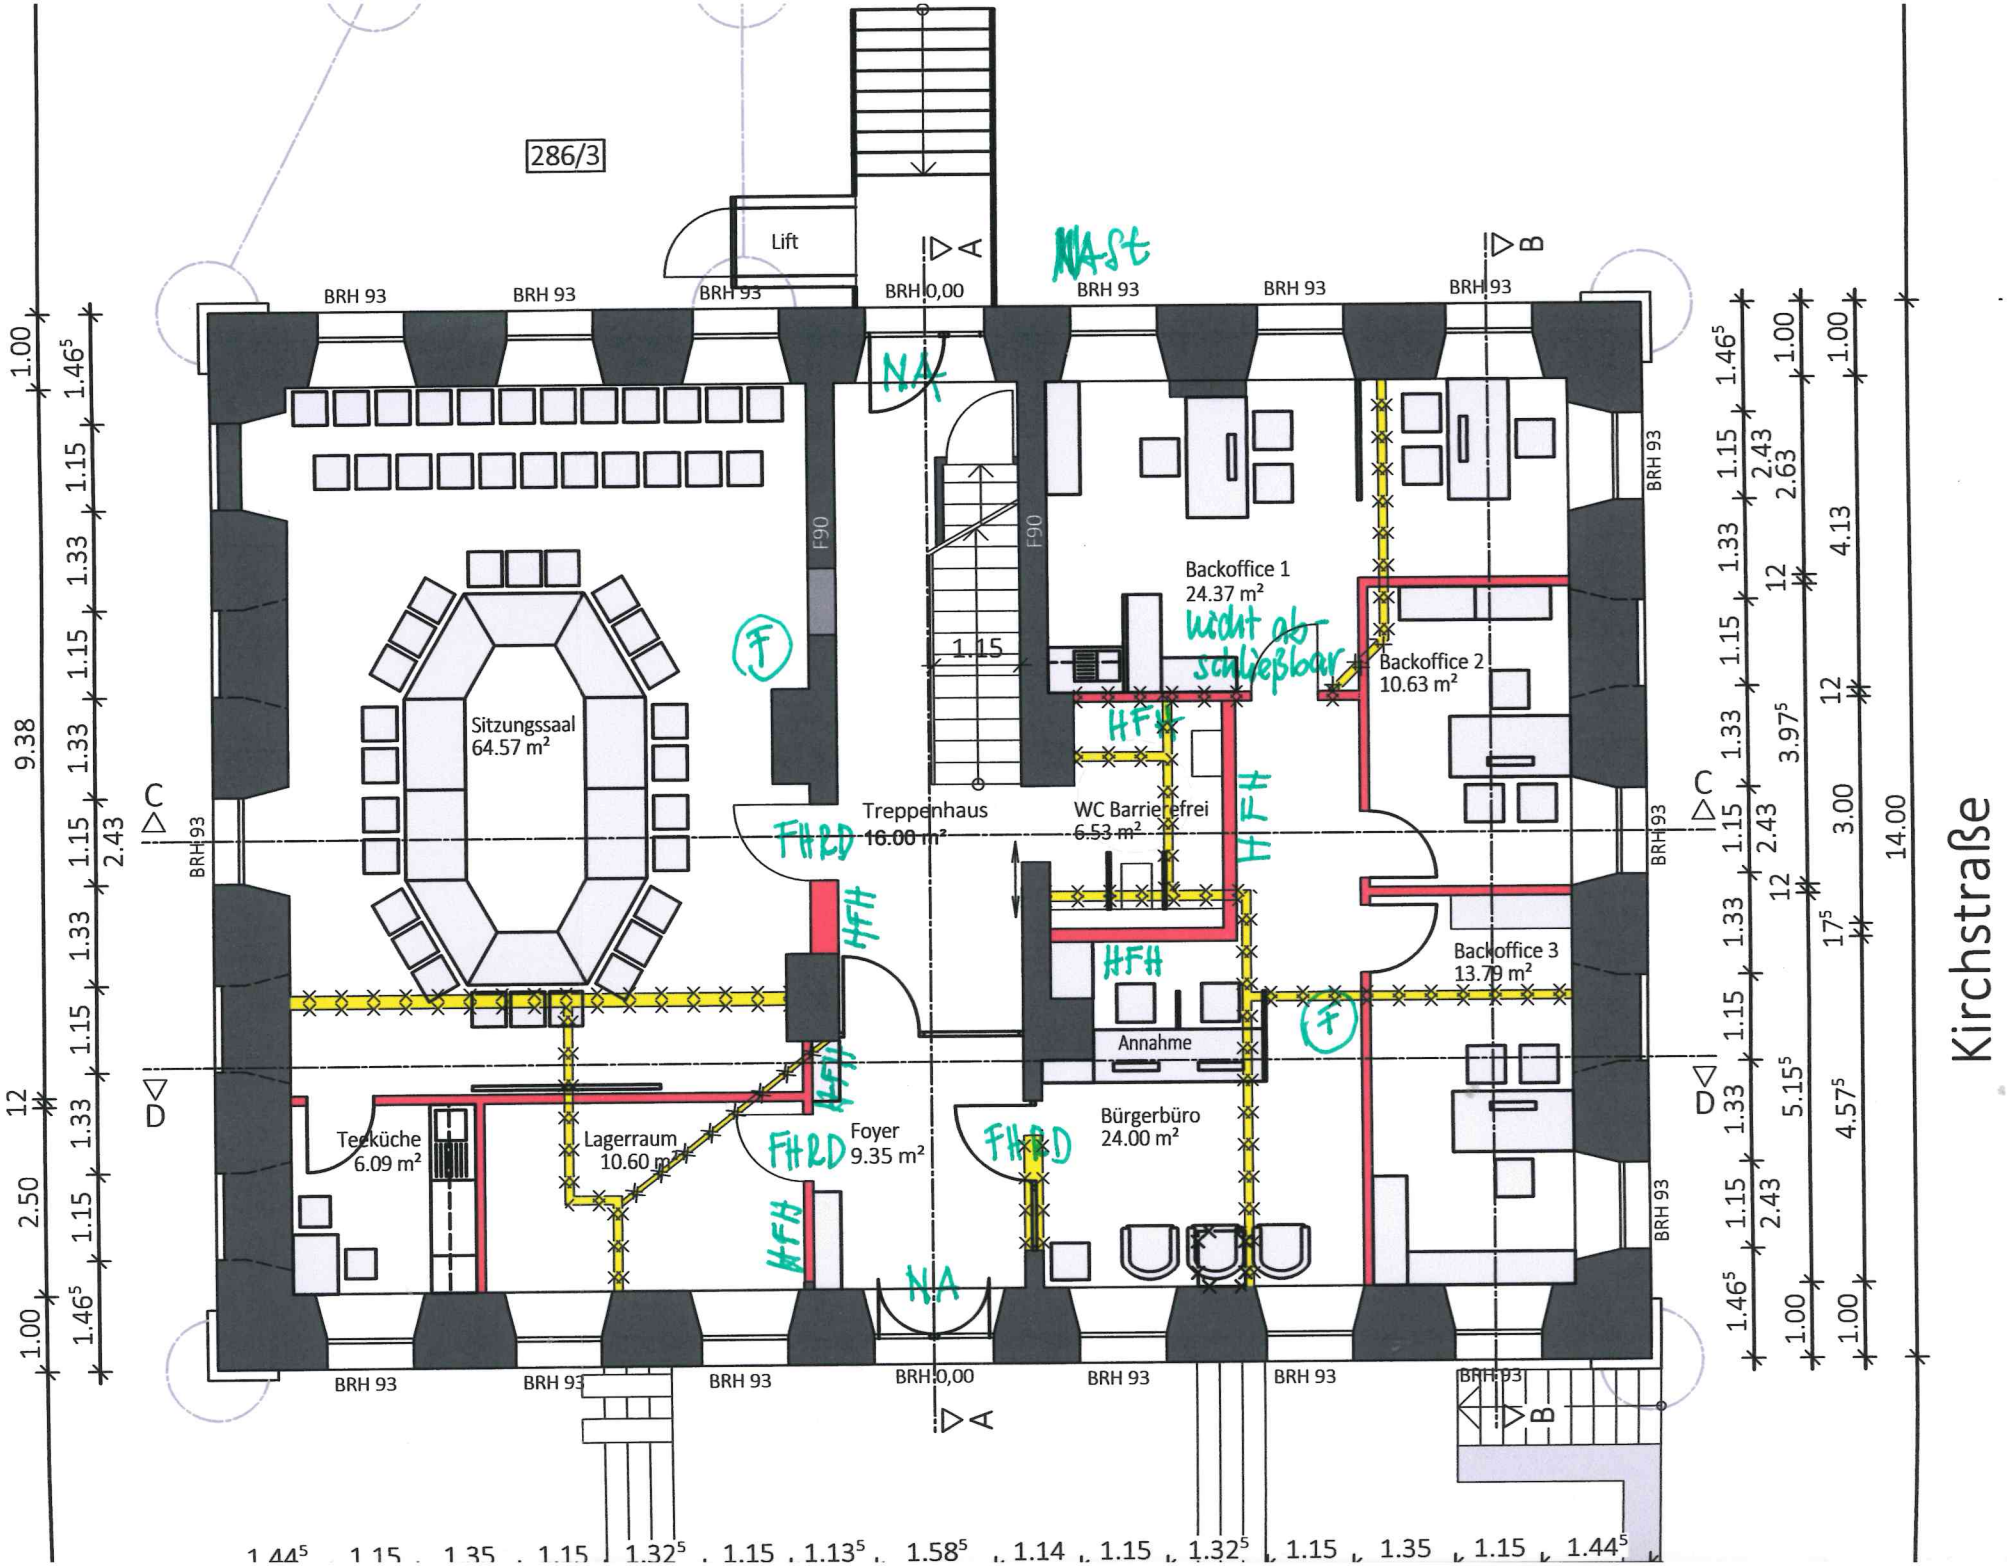
286/3
Lift
BRH 93
BRH 0,00
Mast
NA
F90
Sitzungssaal
64.57 m²
Treppenhaus
16.00 m²
WC Barrierefrei
6.53 m²
Backoffice 1
24.37 m²
nicht abschließbar
Backoffice 2
10.63 m²
Backoffice 3
13.79 m²
Annahme
Bürgerbüro
24.00 m²
Foyer
9.35 m²
Lagerraum
10.60 m²
Teeküche
6.09 m²
FHRD
HFH
F
1.15
9.38
2.43
2.50
14.00
Kirchstraße