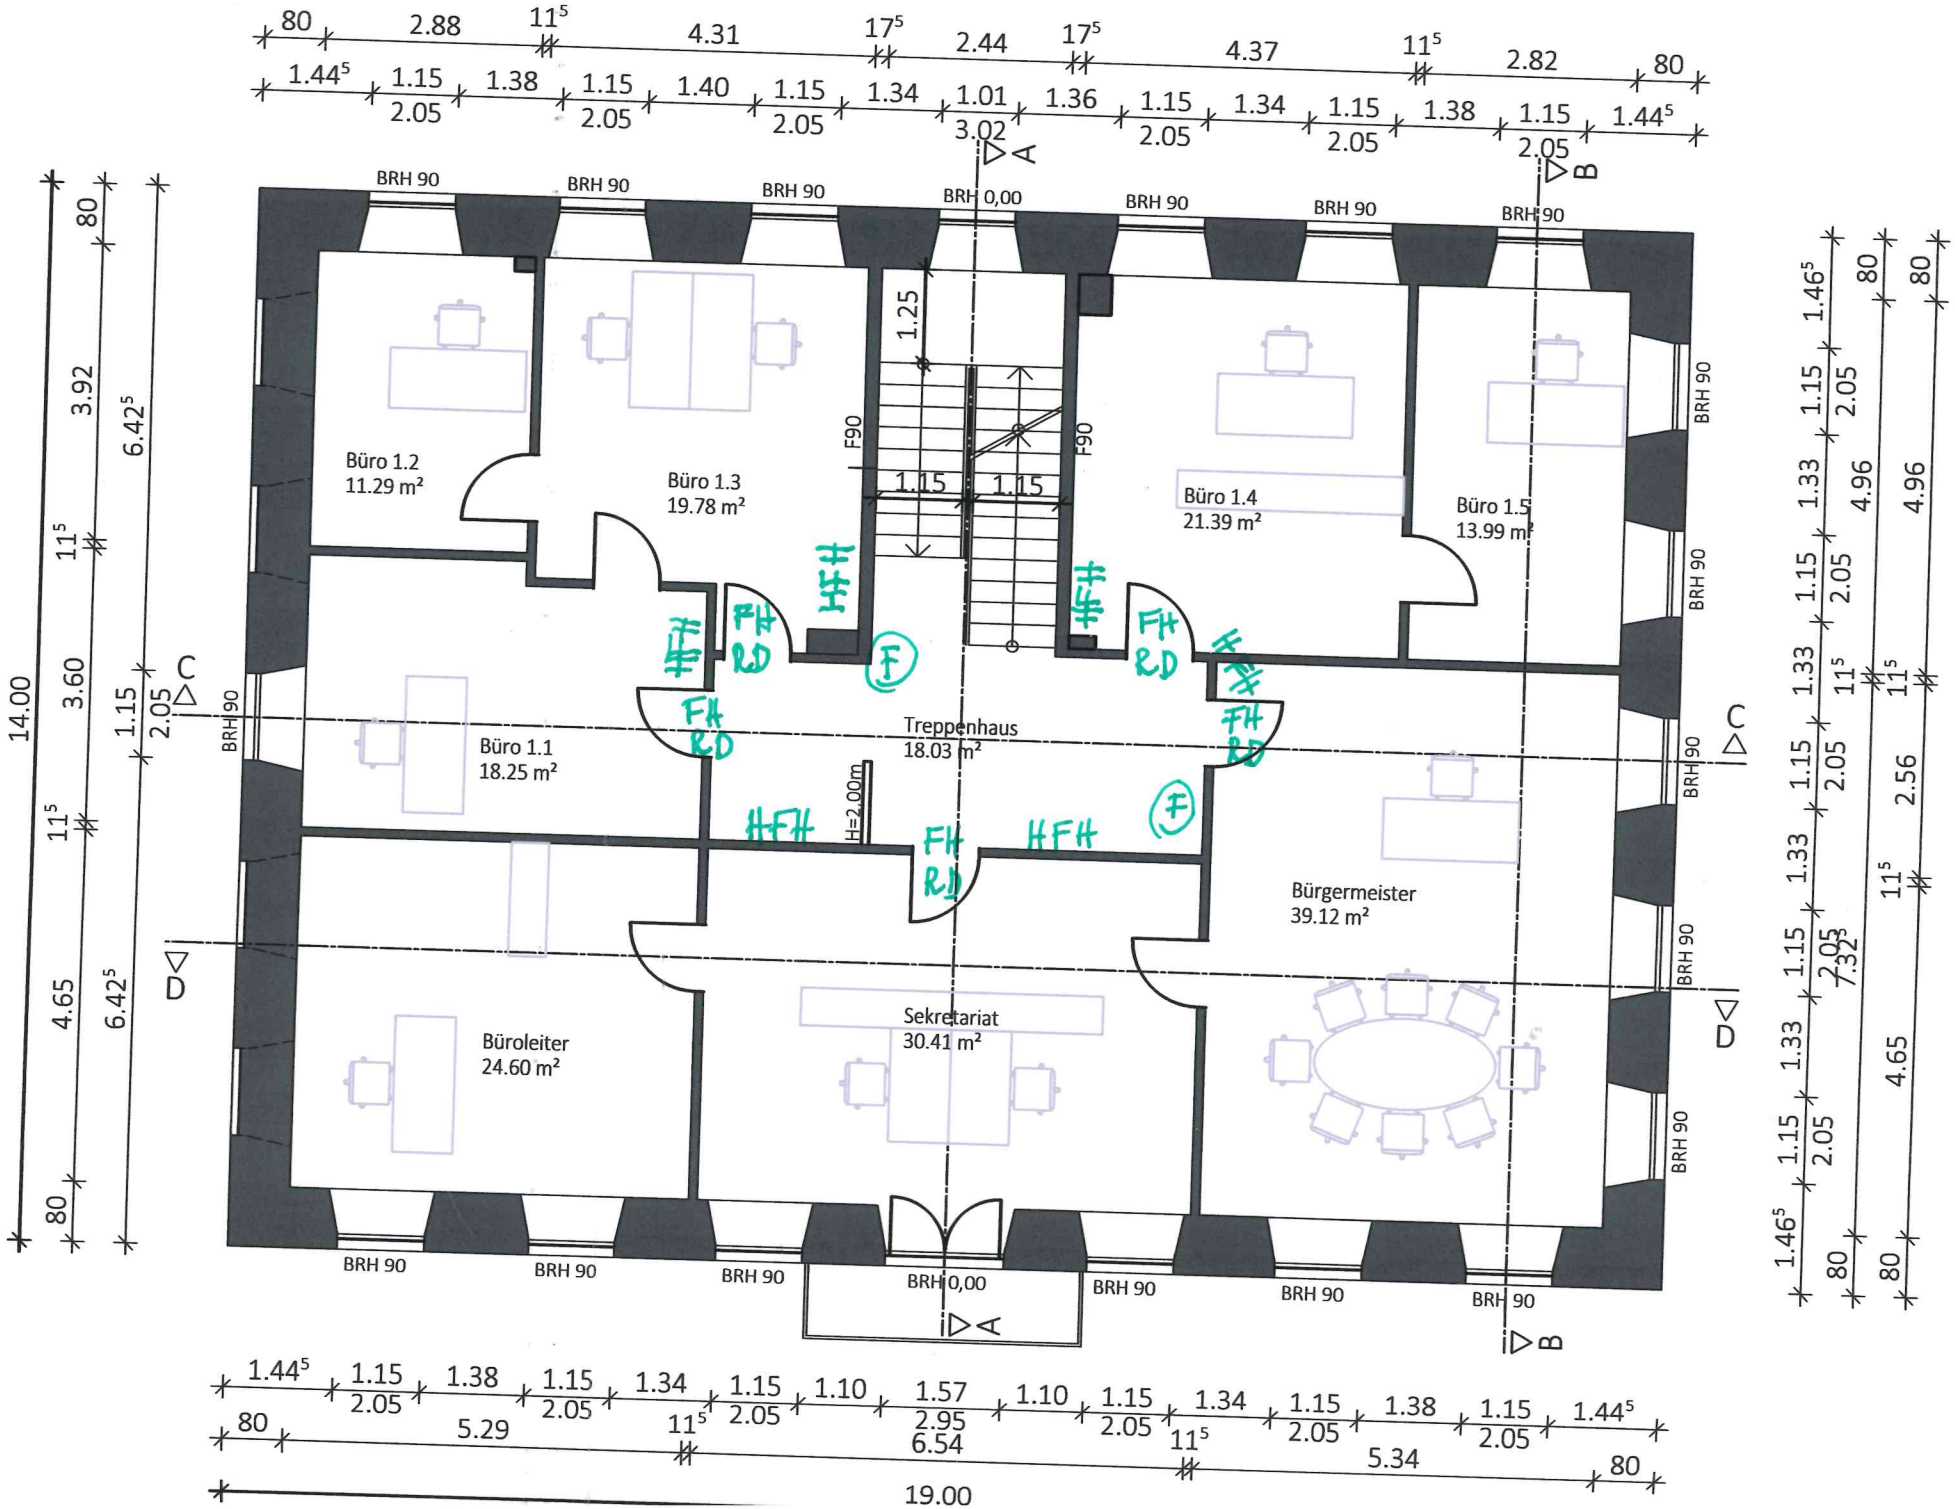
Büro 1.2
11.29 m²
Büro 1.3
19.78 m²
Büro 1.4
21.39 m²
Büro 1.5
13.99 m²
Büro 1.1
18.25 m²
Treppenhaus
18.03 m²
Bürgermeister
39.12 m²
Büroleiter
24.60 m²
Sekretariat
30.41 m²
BRH 90
BRH 0,00
F90
H=2.00m
HFH
FH RD
F
A
B
C
D
14.00
19.00