



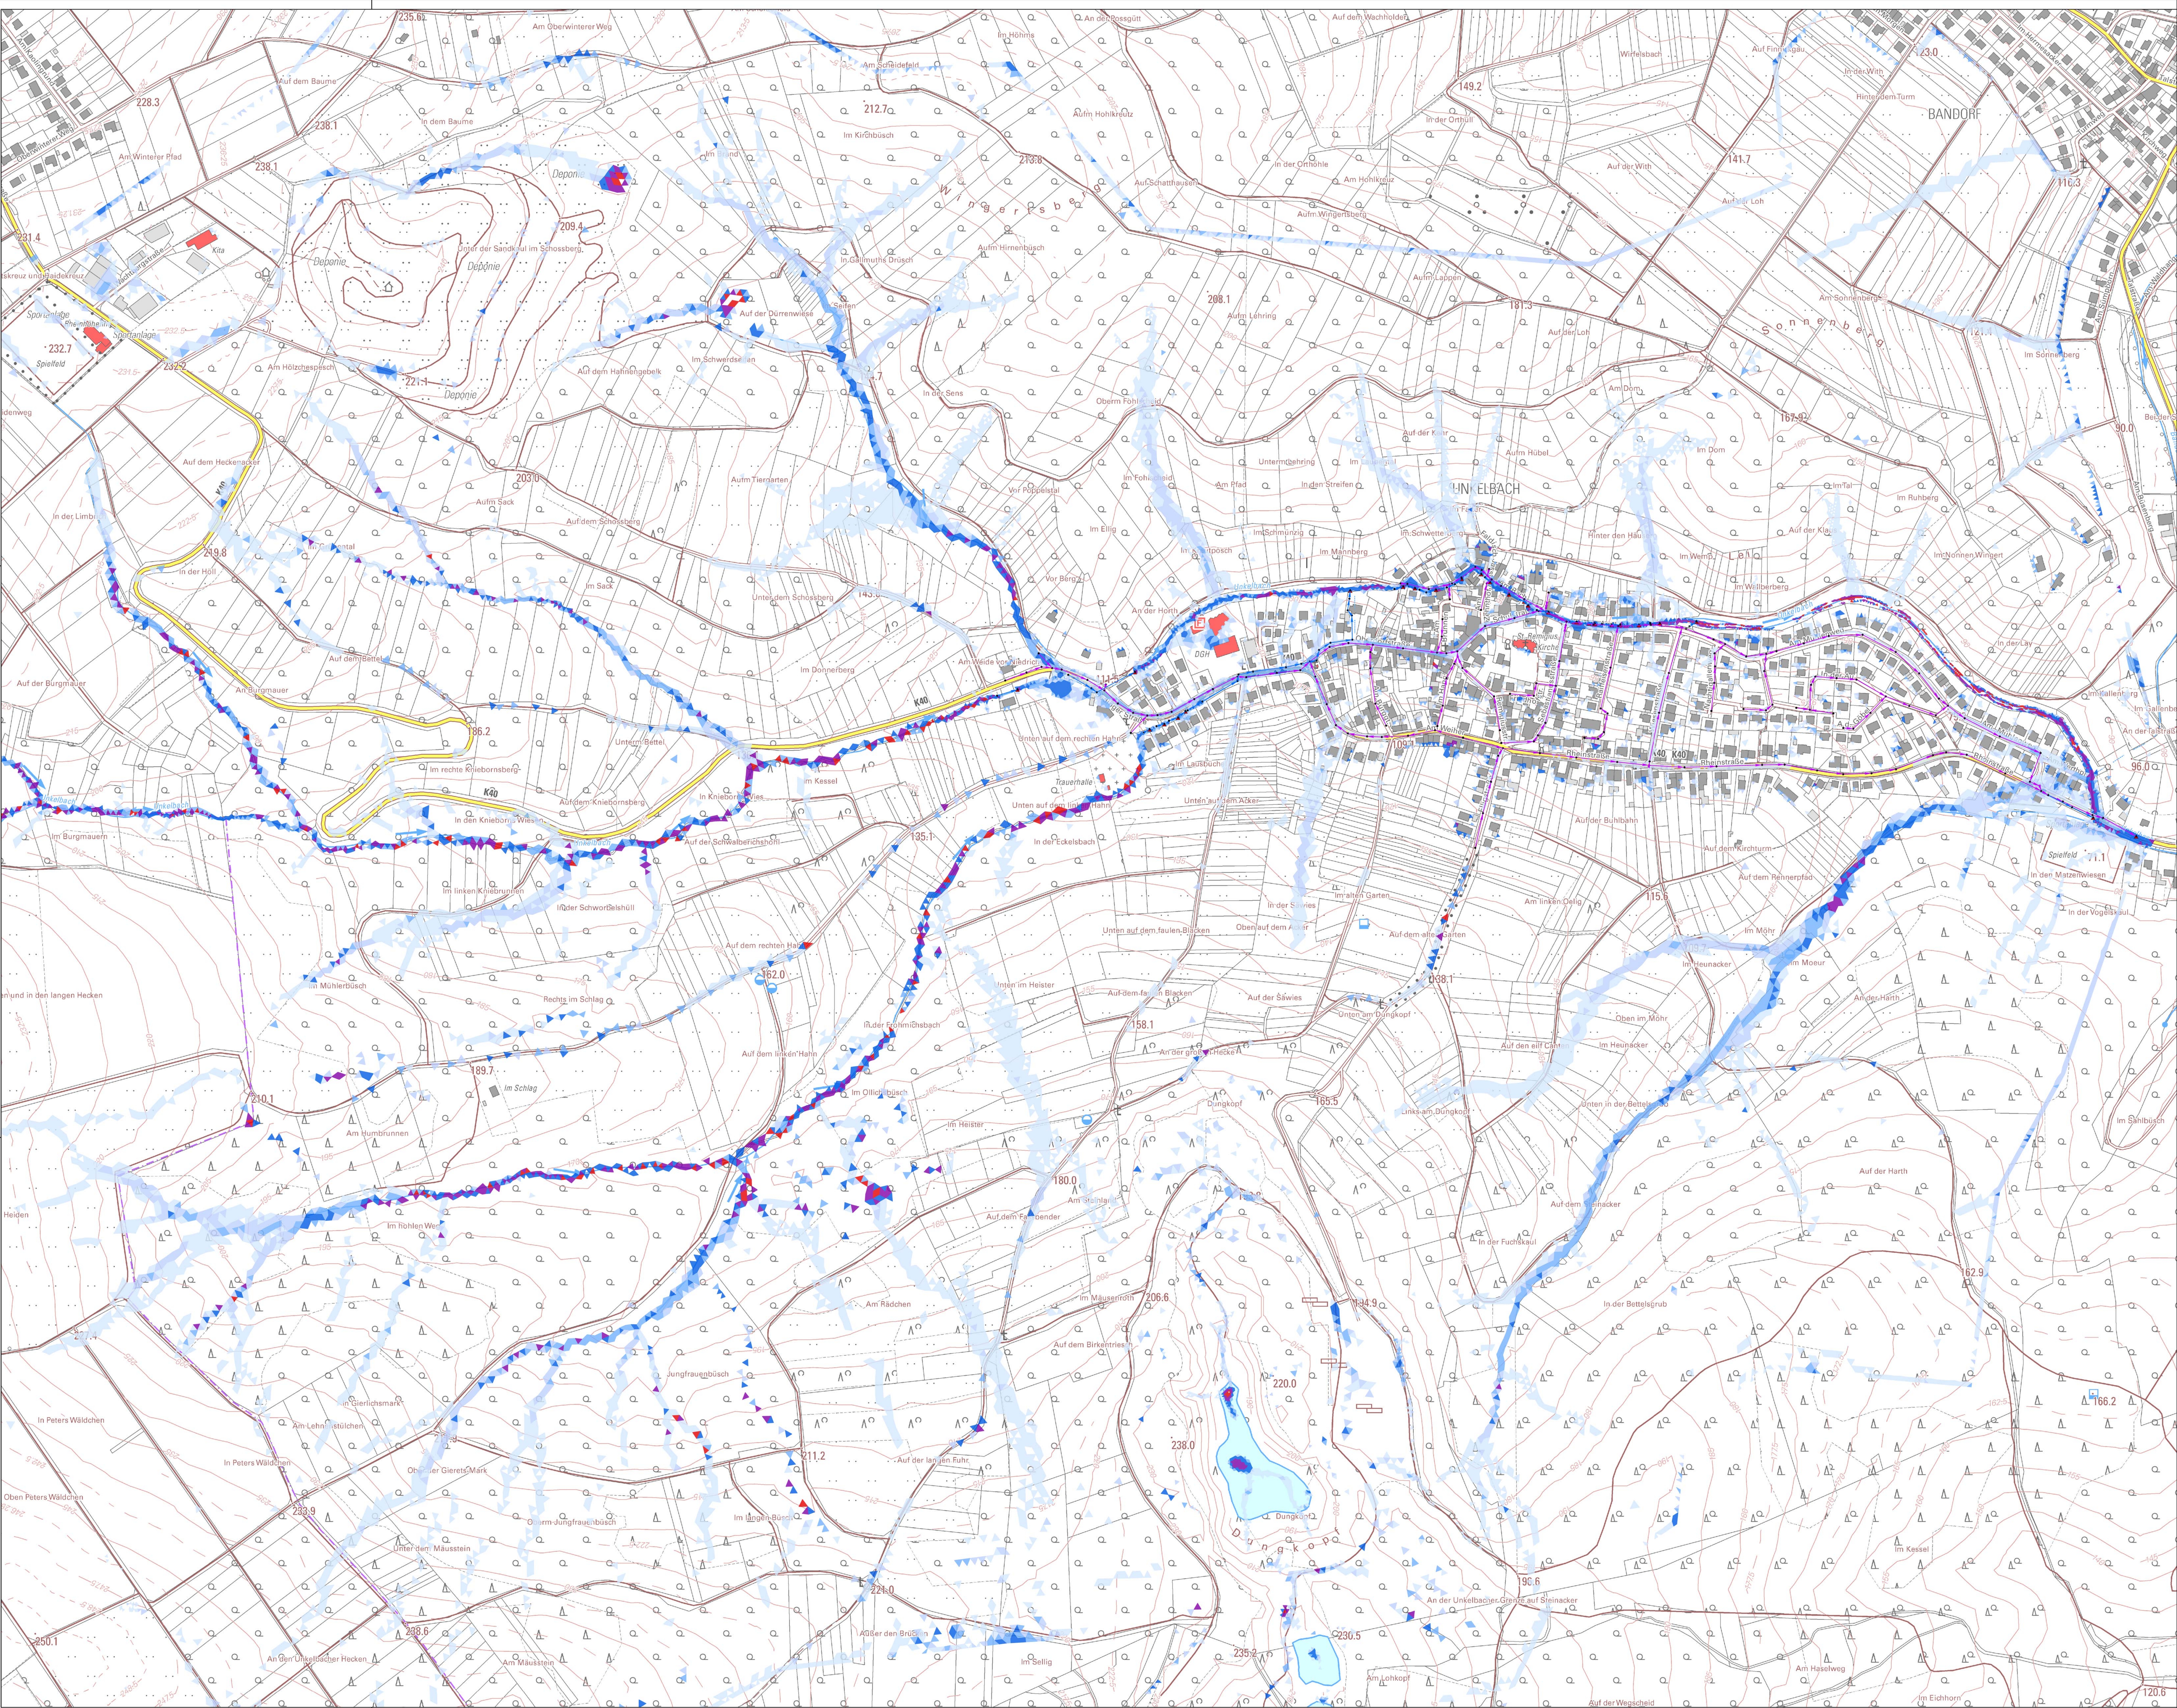

Legende
Kanalnnetz

- Haltung
- Mischwasser
 - Regenwasser
 - Schmutzwasser
 - Schacht
 - Auslass

Status T20D240
max. Wasserstand [m]

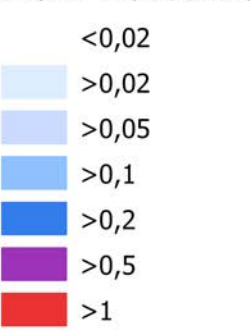

Erlinger Straße 14
53474 Bad Neuenahr-Ahrweiler
Telefon: 02641 - 91189-0
Telefax: 02641 - 91189-99
E-Mail: info@ib-becker.com
www.ib-becker.com

Berthold Becker
Büro für Ingenieur- und Tiefbau GmbH seit 1968

2D Modellierung Unkelbach

Status T=20a D=240min	Anlage	Butt		
	05	1		
gezeichnet	bearbeitet	geprüft	Maßstab	1:2.500
Datum	28.04.2021	28.04.2021	Projekt Nr.	5576-19
Name	E. Krupp	E. Krupp	Datum	HWS Remagen
Ort, Datum:		Bad Neuenahr, den 11.05.2021		
Der Bauherr:		Der Planer:		