


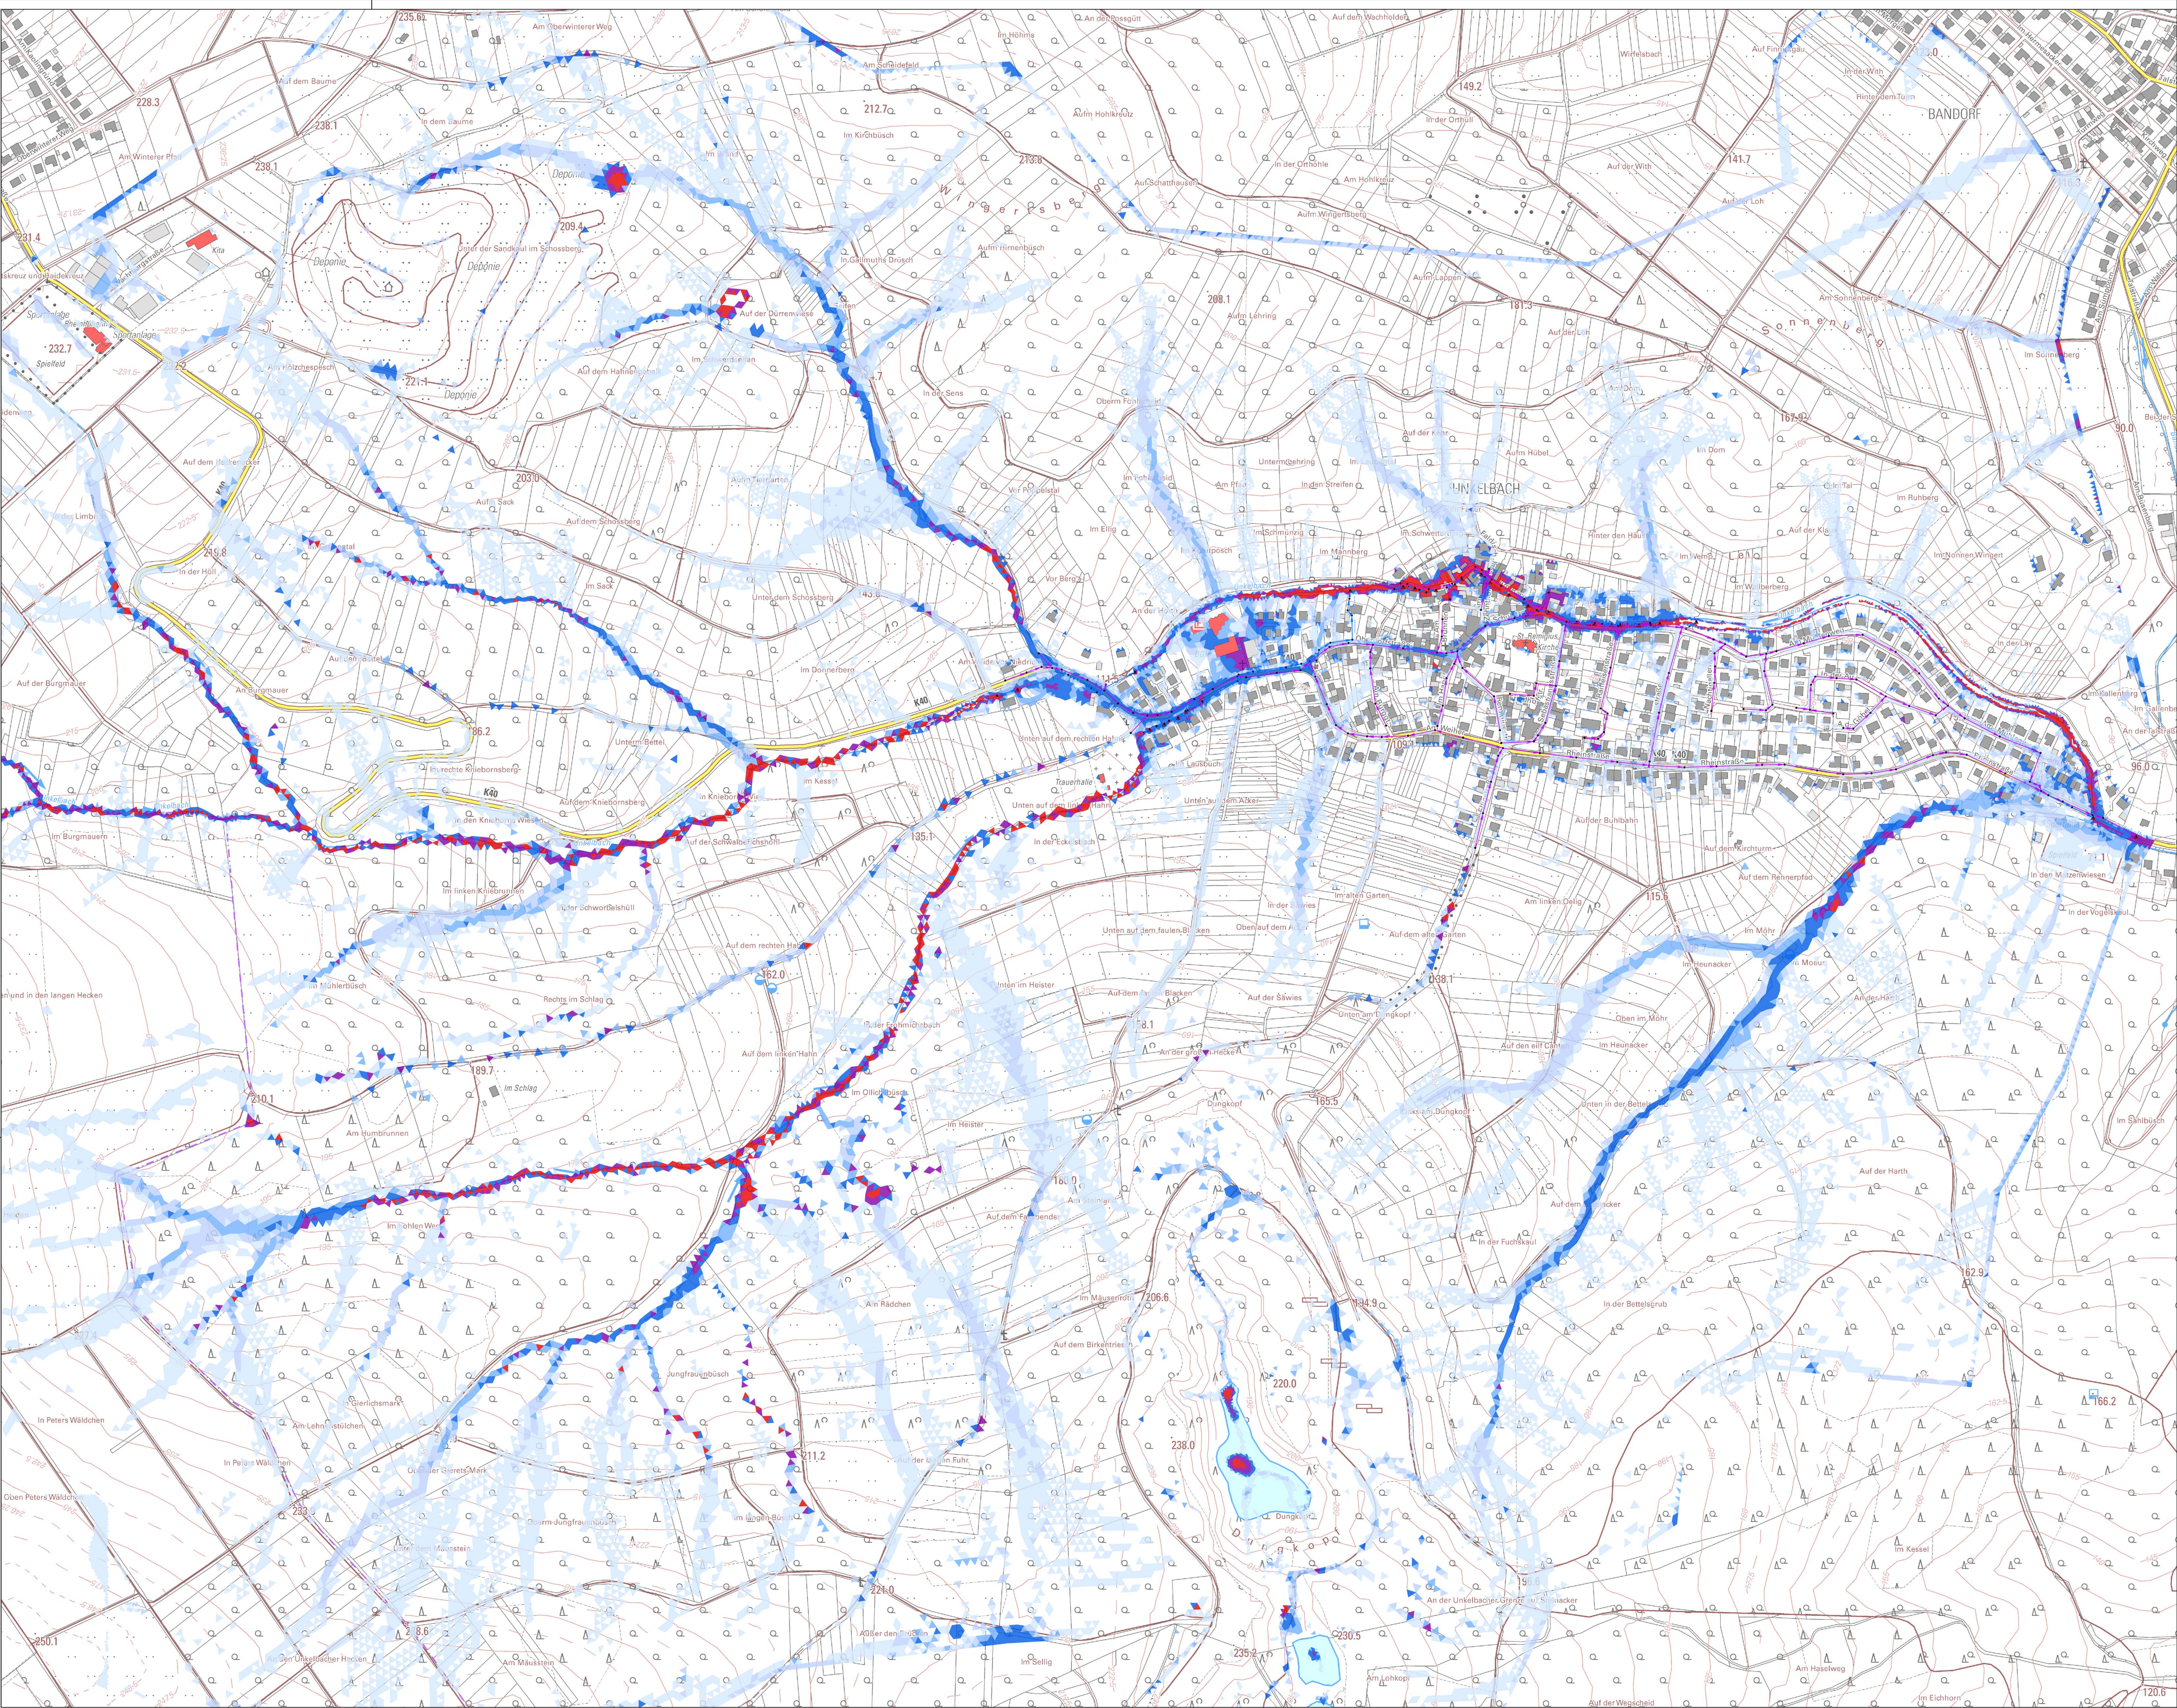

Legende
Kanalnnetz
Haltung

- Mischwasser
- Regenwasser
- Schmutzwasser
- Schacht
- Auslass

Status T100D240
max. Wasserstand [m]

- <0,02
- >0,02
- >0,05
- >0,1
- >0,2
- >0,5
- <1

Ehlinger Straße 14
53474 Bad Neuenahr-Ahrweiler
Telefon: 02641 - 91189-0
Telefax: 02641 - 91189-99
E-Mail: info@ib-becker.com
www.ib-becker.com

Berthold Becker
Büro für Ingenieur- und Tiefbau GmbH
seit 1968

2D Modellierung Unkelbach

Status T=100a D=240min			Anlage	Butt
			05	3
gezeichnet	bearbeitet	geprüft	Maltab	1:2.500
Datum	28.04.2021	28.04.2021	Projekt Nr.	5576-19
Name	E. Krupp	E. Krupp	Datum	HWS Remagen
Ort, Datum: Bad Neuenahr, den 11.05.2021				
Der Bauherr:			Der Planer:	