


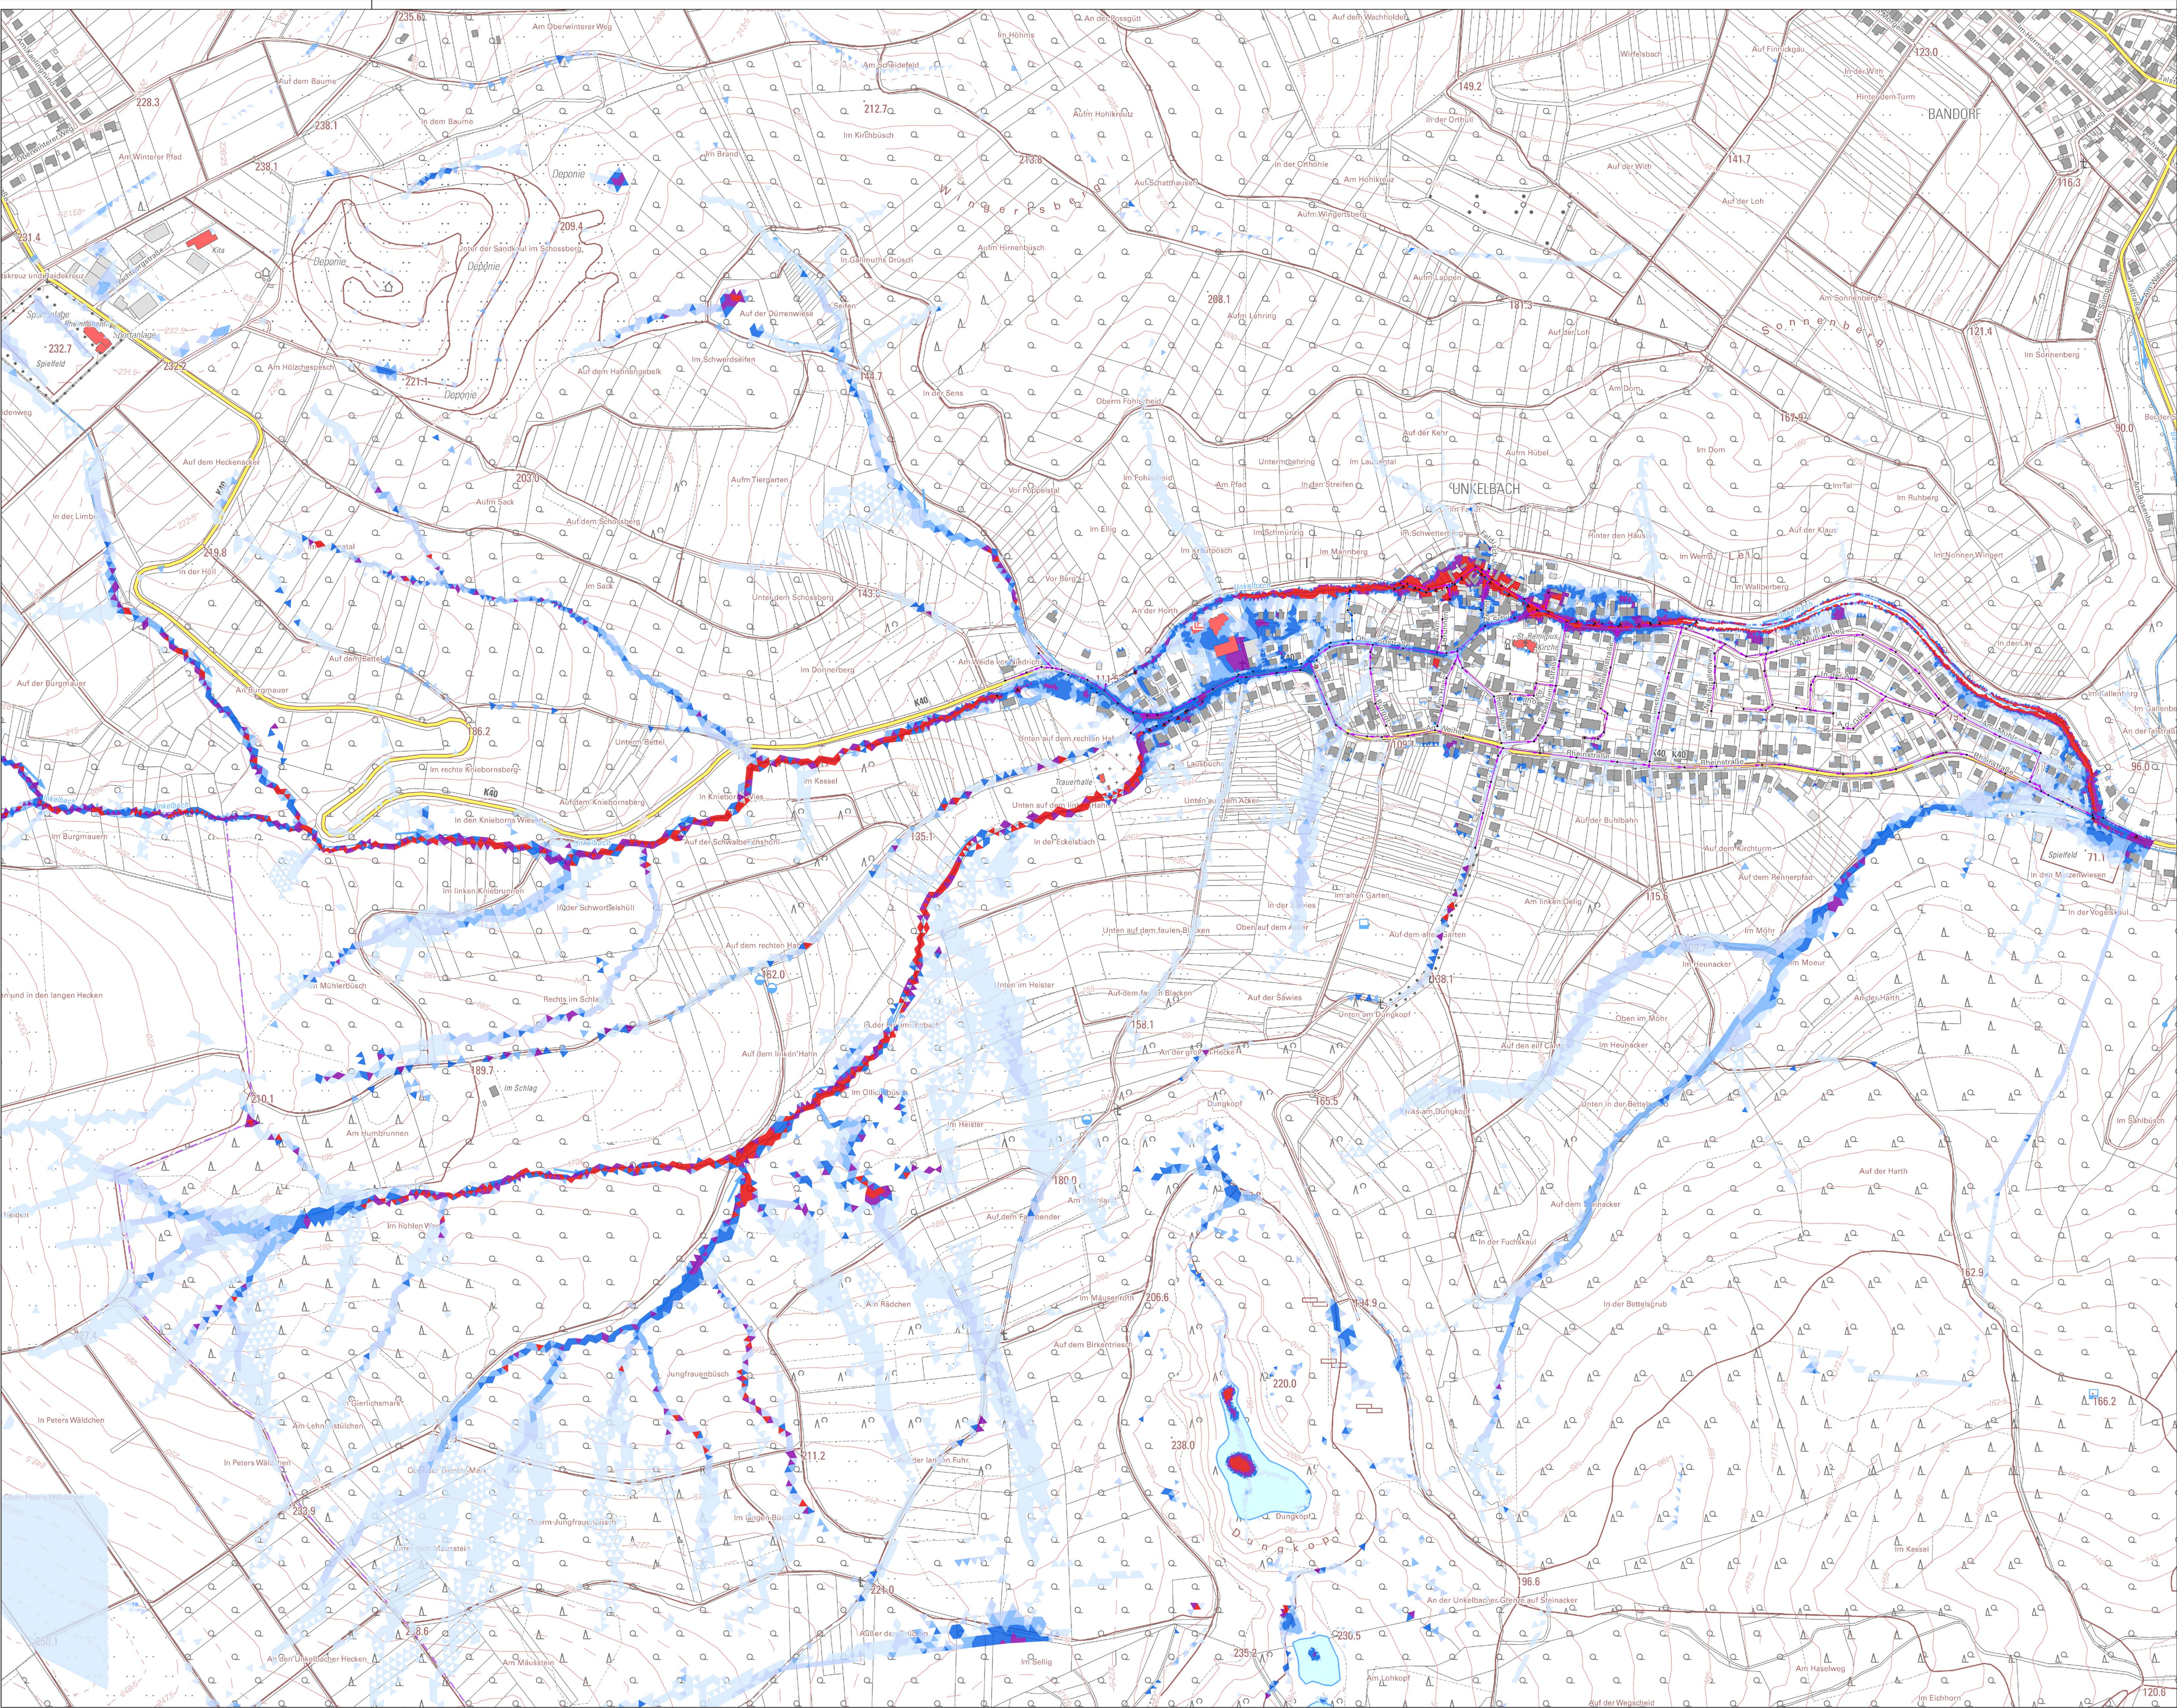

Legende
Haltung

- Mischwasser
- Regenwasser
- Schmutzwasser
- Schacht
- Auslass

Status Extrem
max. Wasserstand [m]

- <0,02
- >0,02
- >0,05
- >0,1
- >0,2
- >0,5
- >1

Ehlinger Straße 14
53474 Bad Neuenahr-Ahrweiler
Telefon: 02641 - 91189-0
Telefax: 02641 - 91189-99
E-Mail: info@b-becker.com
www.b-becker.com

Berthold Becker
Büro für Ingenieur- und Tiefbau GmbH seit 1968

2D Modellierung Uunkelbach

Status Extrem	Anlage	Bau
	05	4
gezeichnet	bearbeitet	geprüft
28.04.2021	28.04.2021	28.04.2021
Name: E. Krupp	E. Krupp	M. Keding
Ort, Datum:	Bad Neuenahr, den 11.05.2021	
Der Bauherr:	Der Planer:	