


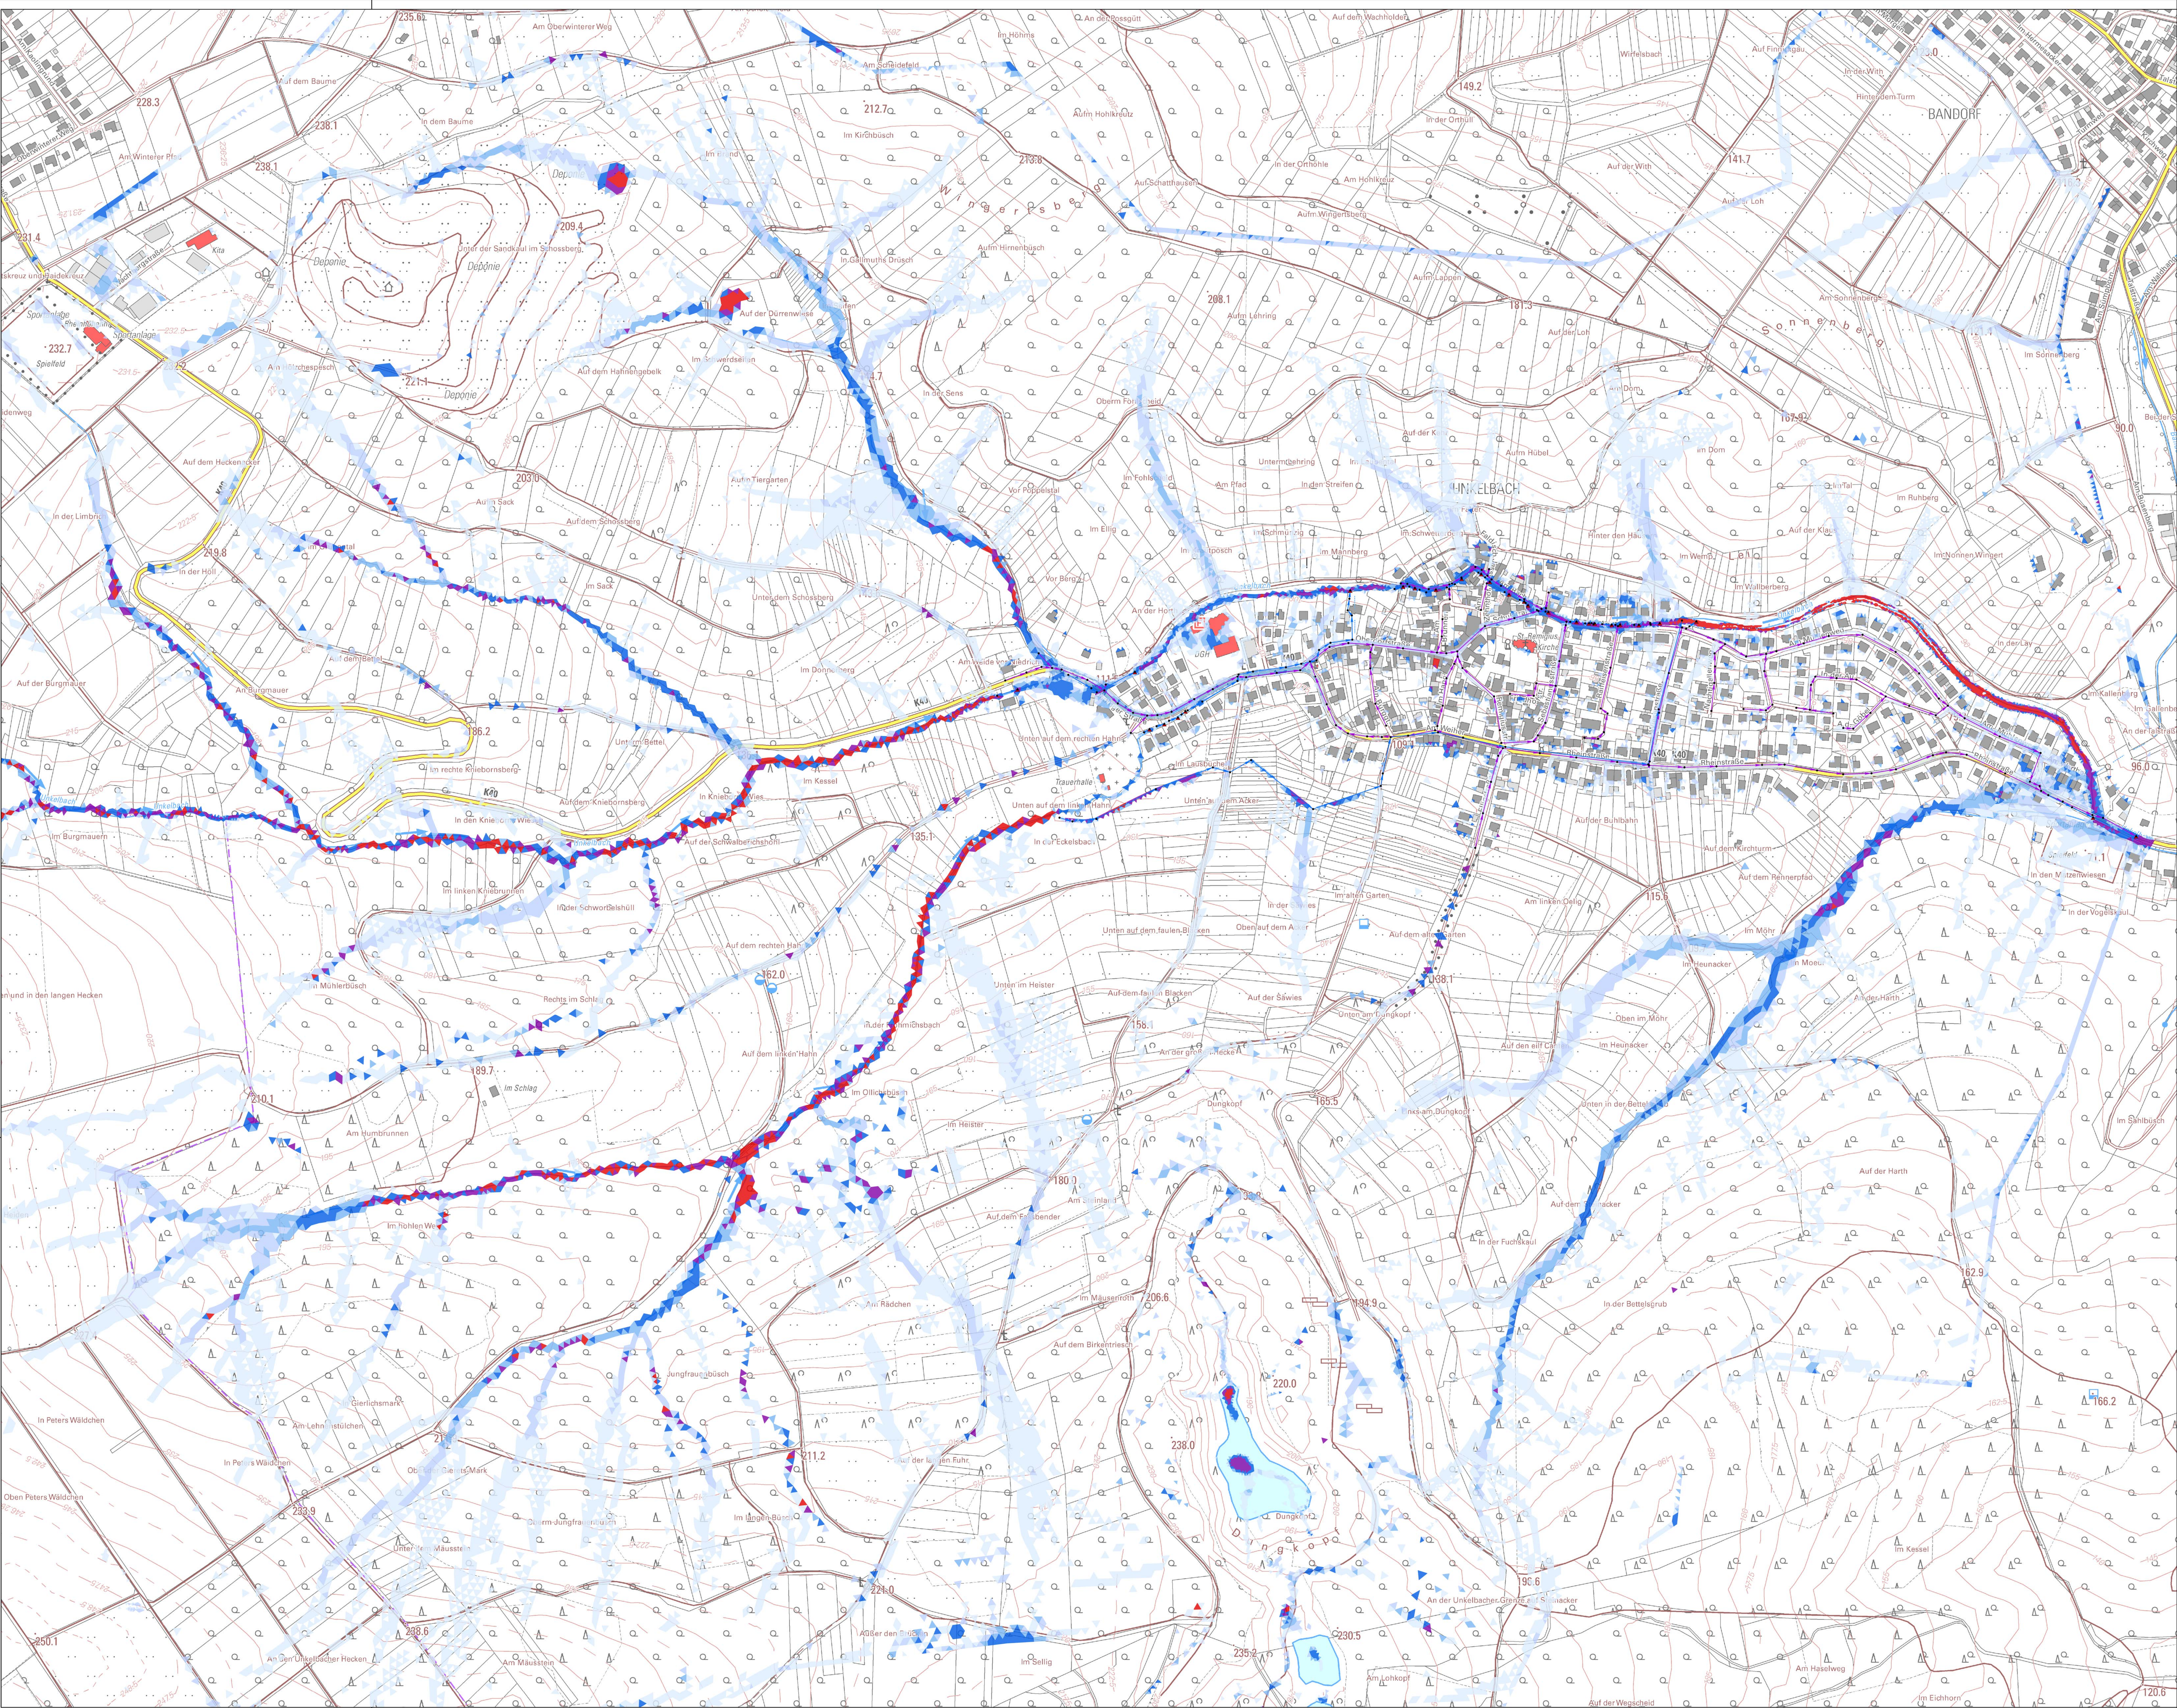


Legende

Haltung

- Mischwasser
- Regenwasser
- Schmutzwasser
- Schicht
- Auslass

T50D240
max. Wasserstand [m]

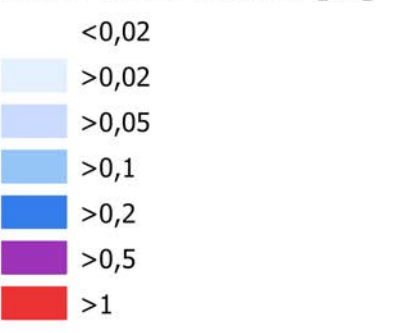

Ehlinger Straße 14
53474 Bad Neuenahr-Ahrweiler
Telefon: 02641 - 91189-0
Telefax: 02641 - 91189-99
E-Mail: info@ib-becker.com
www.ib-becker.com

Berthold Becker
Büro für Ingenieur- und Tiefbau GmbH
seit 1968

2D Modellierung Unkelbach

Szenario 1 Ableitung T=50a D=240min			Anlage 05	Bett 6
gezeichnet	bearbeitet	geprüft	Maltab	1:2.500
Datum 28.04.2021	28.04.2021	28.04.2021	Projekt Nr.	5576-19
Name E. Krupp	E. Krupp	M. Keding	Datum	HWS Remagen
Ort, Datum: Bad Neuenahr, den 11.05.2021				
Der Bauherr:		Der Planer:		