


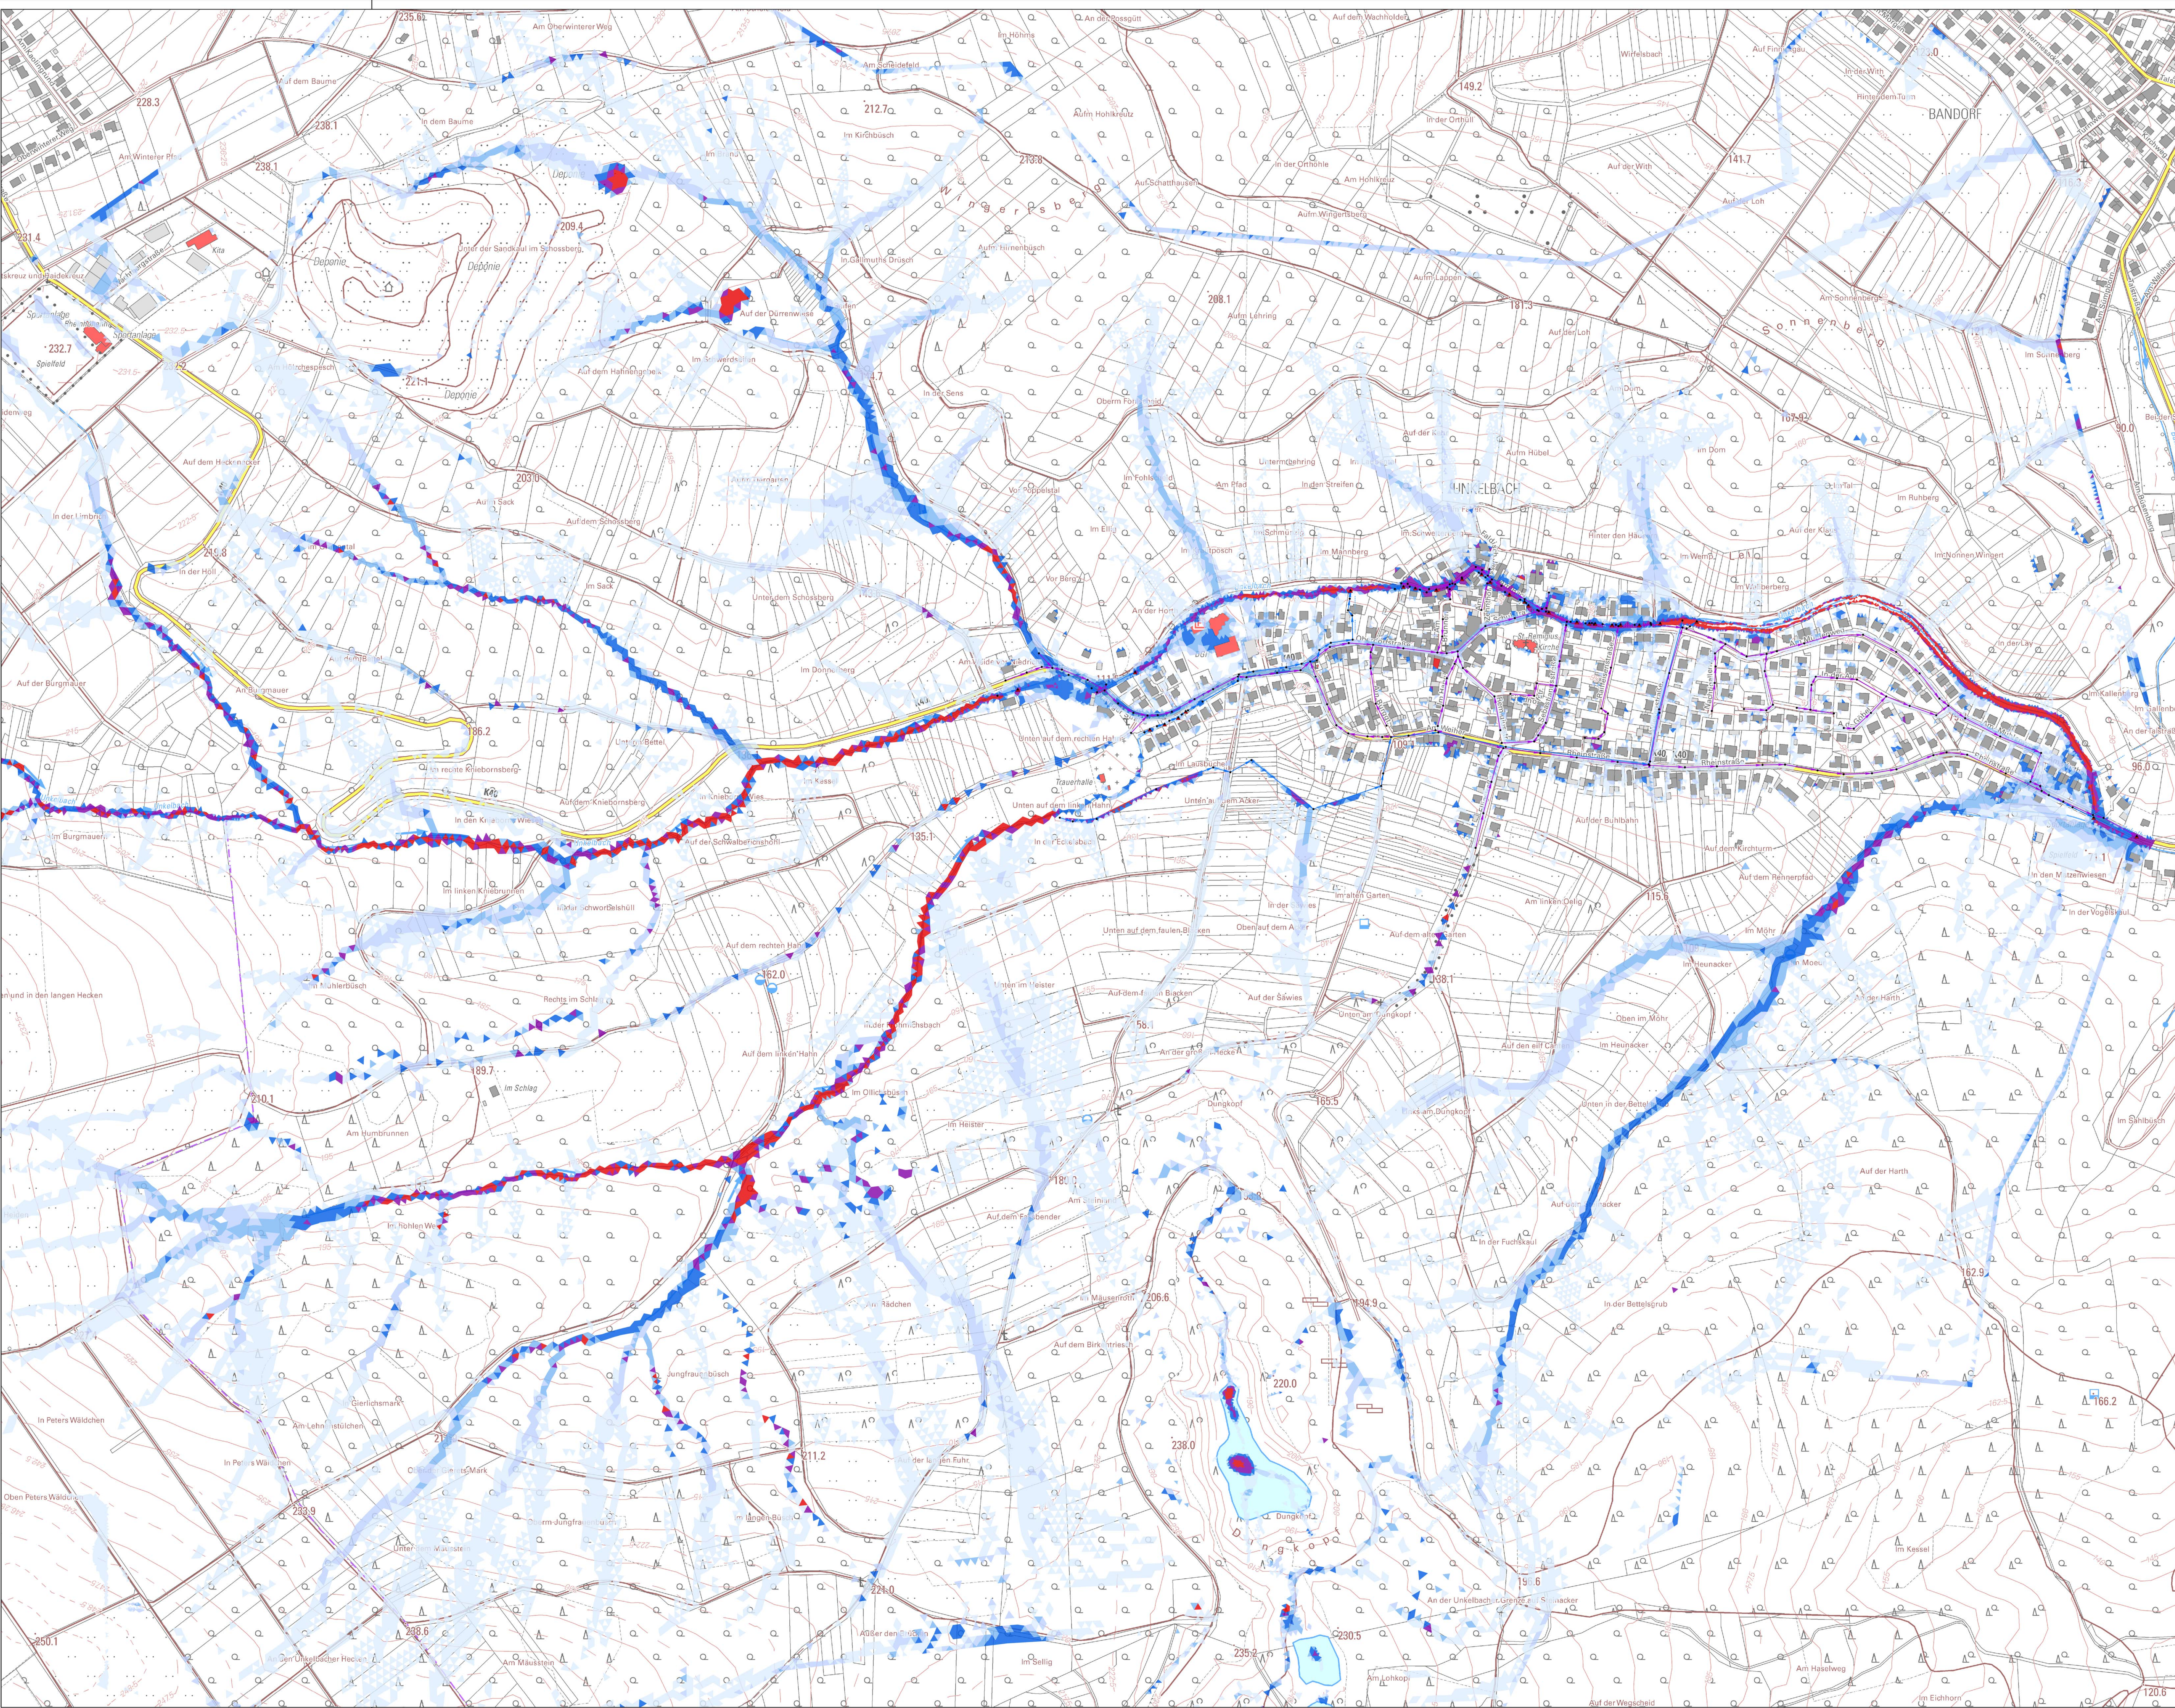

Legende

Haltung

- Mischwasser
- Regenwasser
- Schmutzwasser
- Schicht
- Auslass

T100D240
max. Wasserstand [m]

- <0,02
- >0,02
- >0,05
- >0,1
- >0,2
- >0,5
- >1

Ehlinger Straße 14
53474 Bad Neuenahr-Ahrweiler
Telefon: 02641 - 91189-0
Telefax: 02641 - 91189-99
E-Mail: info@ib-becker.com
www.ib-becker.com

Berthold Becker
Büro für Ingenieur- und Tiefbau GmbH
seit 1968

2D Modellierung Unkelbach

Szenario 1 Ableitung T=100a D=240min			Anlage 05	Bett 7
gezeichnet	bearbeitet	geprüft	Maltab	1:2.500
Datum 28.04.2021	28.04.2021	28.04.2021	Projekt Nr.	5576-19
Name E. Krupp	E. Krupp	M. Keding	Datum	HWS Remagen
Ort, Datum: Bad Neuenahr, den 11.05.2021		Der Bauehr:		
Der Planer:				