


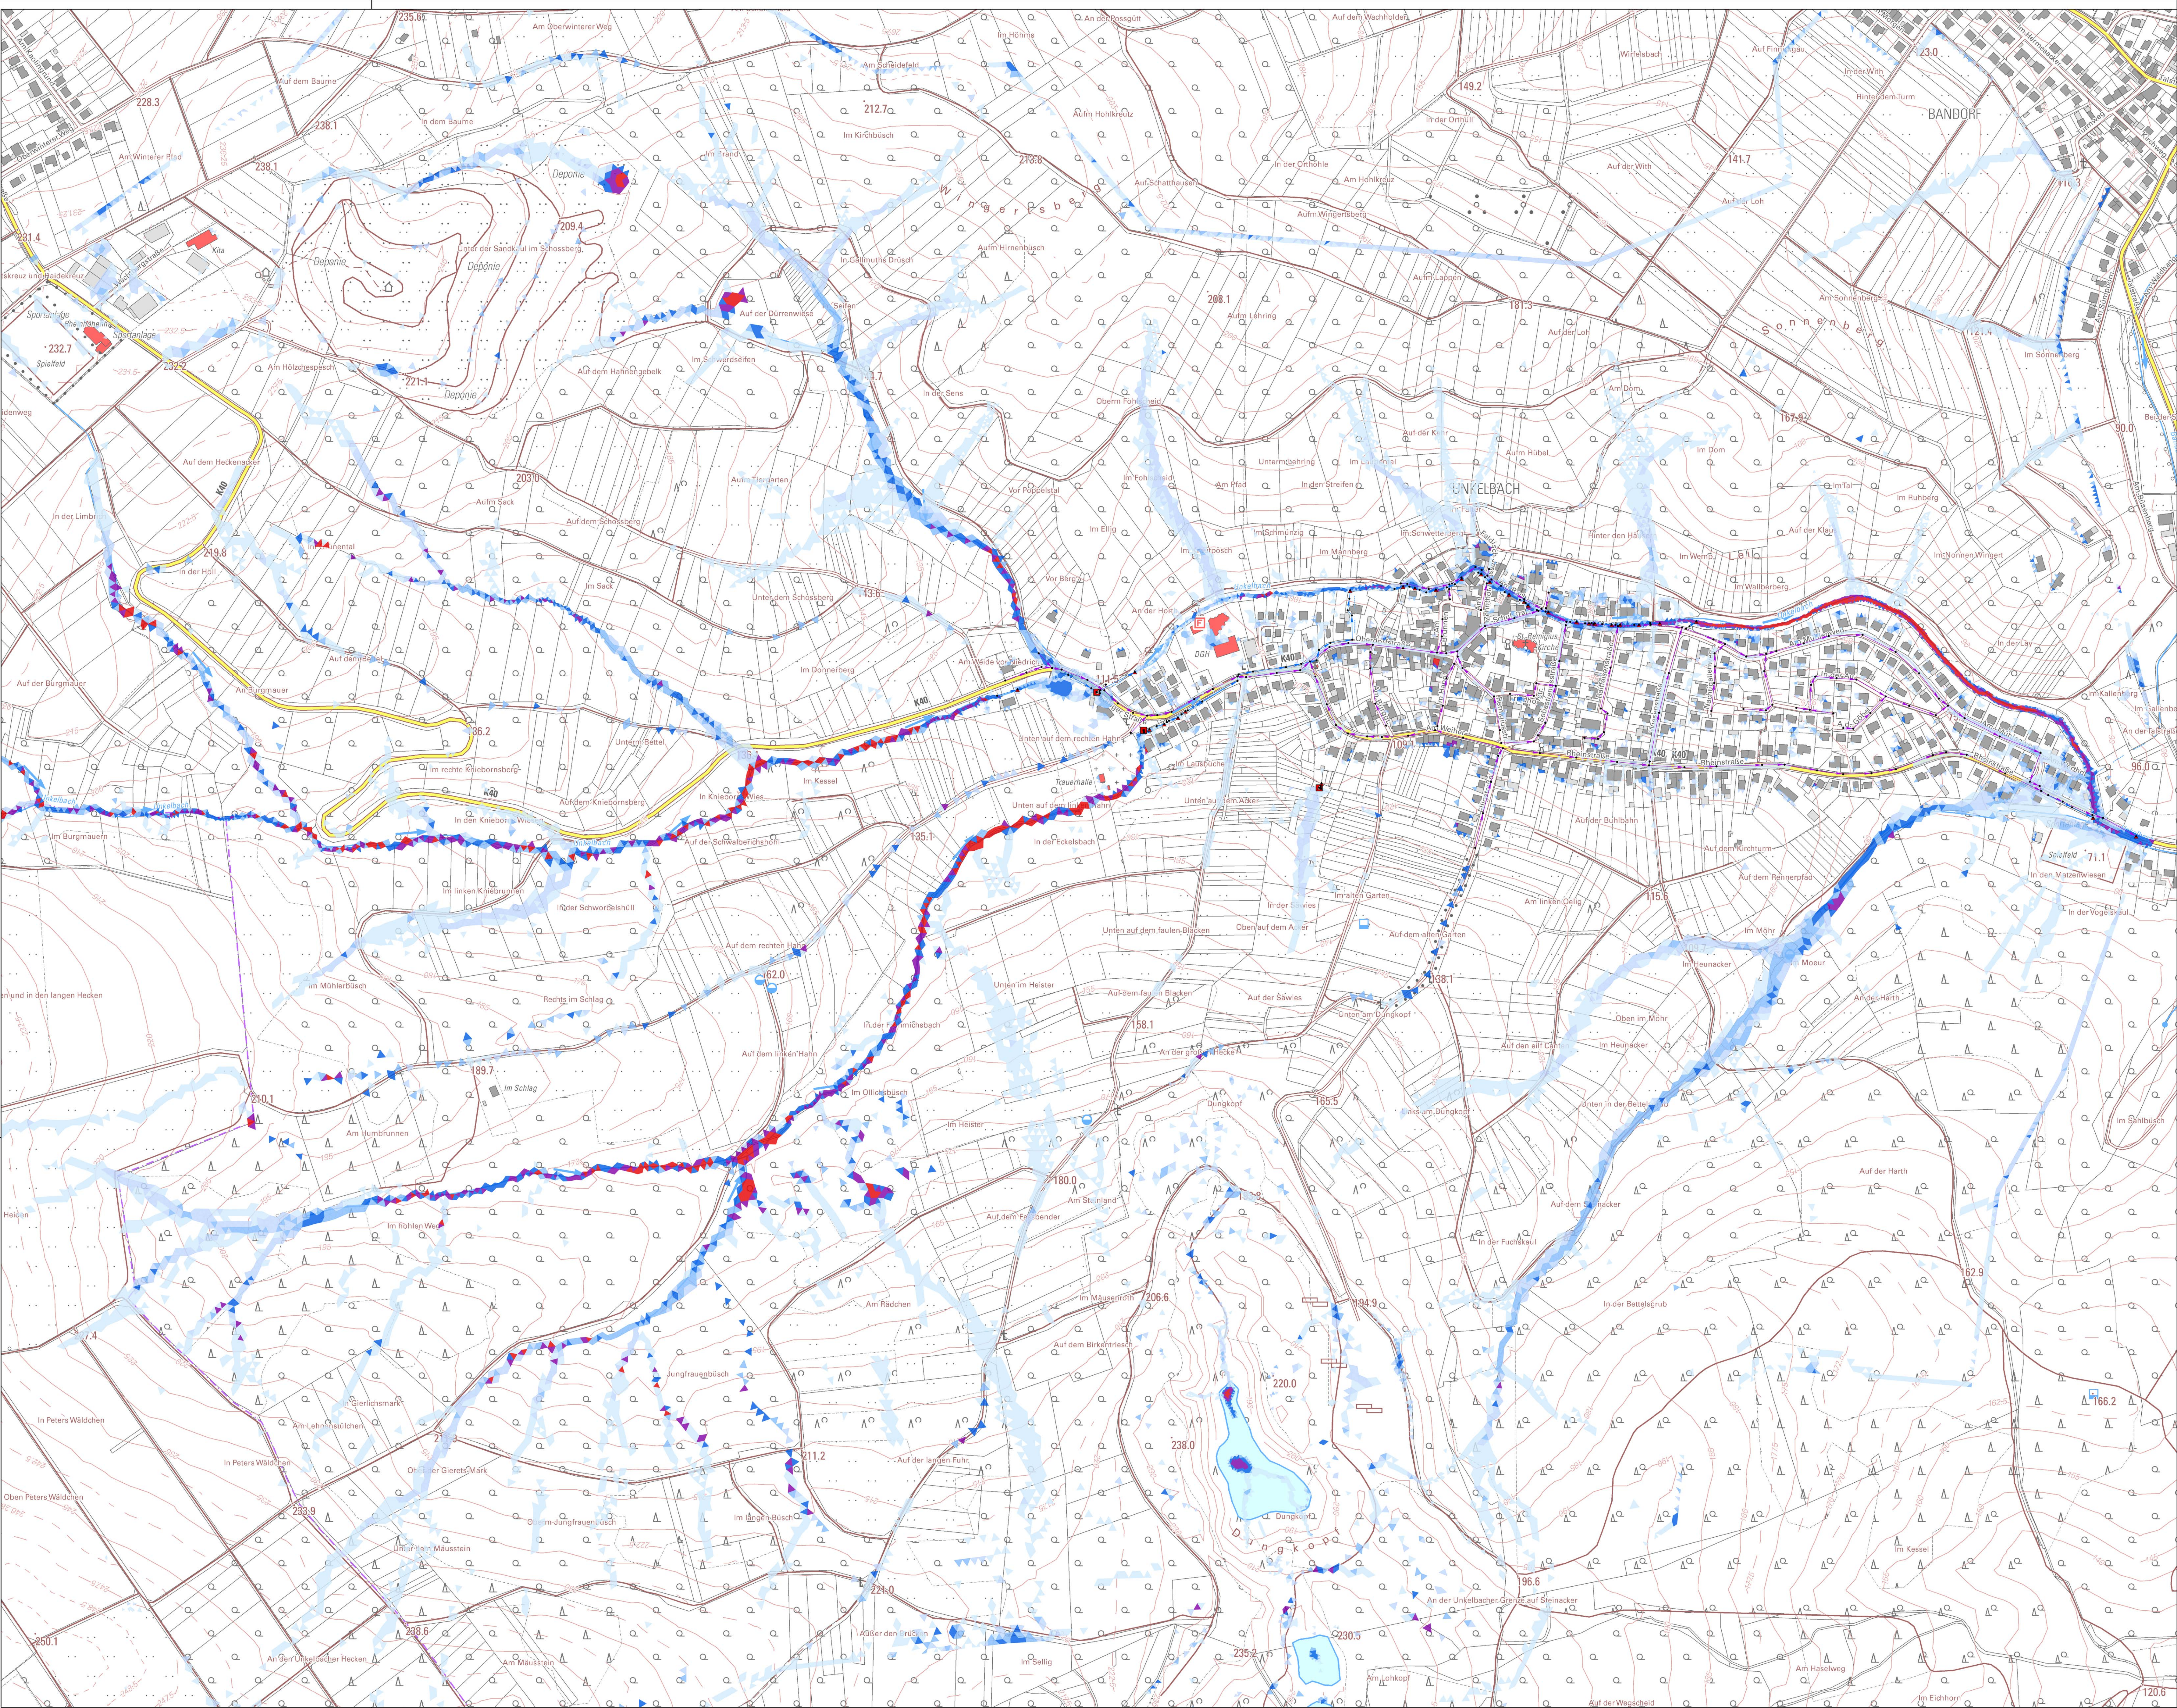

- Legende**
- Haltung**
- Mischwasser
 - Regenwasser
 - Schmutzwasser
 - Schacht
 - Drossel
 - Auslass
 - Speicherschacht

T20D240
max. Wasserstand [m]

<0,02
>0,02
>0,1
>0,2
>0,5
>1

Ehlinger Straße 14
53474 Bad Neuenahr-Ahrweiler
Telefon: 02641 - 91189-0
Telefax: 02641 - 91189-99
E-Mail: info@b-becker.com
www.b-becker.com

Berthold Becker 
Büro für Ingenieur- und Tiefbau GmbH seit 1968

2D Modellierung Unkelbach

Szenario 2 Rückhaltung T=20a D=240min			Anlage 05	Bütt 9
gezeichnet	bearbeitet	geprüft	Maßstab	1:2.500
Datum 28.04.2021	28.04.2021	28.04.2021	Projekt Nr.	5576-19
Name E. Krupp	E. Krupp	M. Keding	Datum	HWS Remagen
Ort, Datum: Bad Neuenahr, den 11.05.2021				
Der Bauherr:			Der Planer:	