



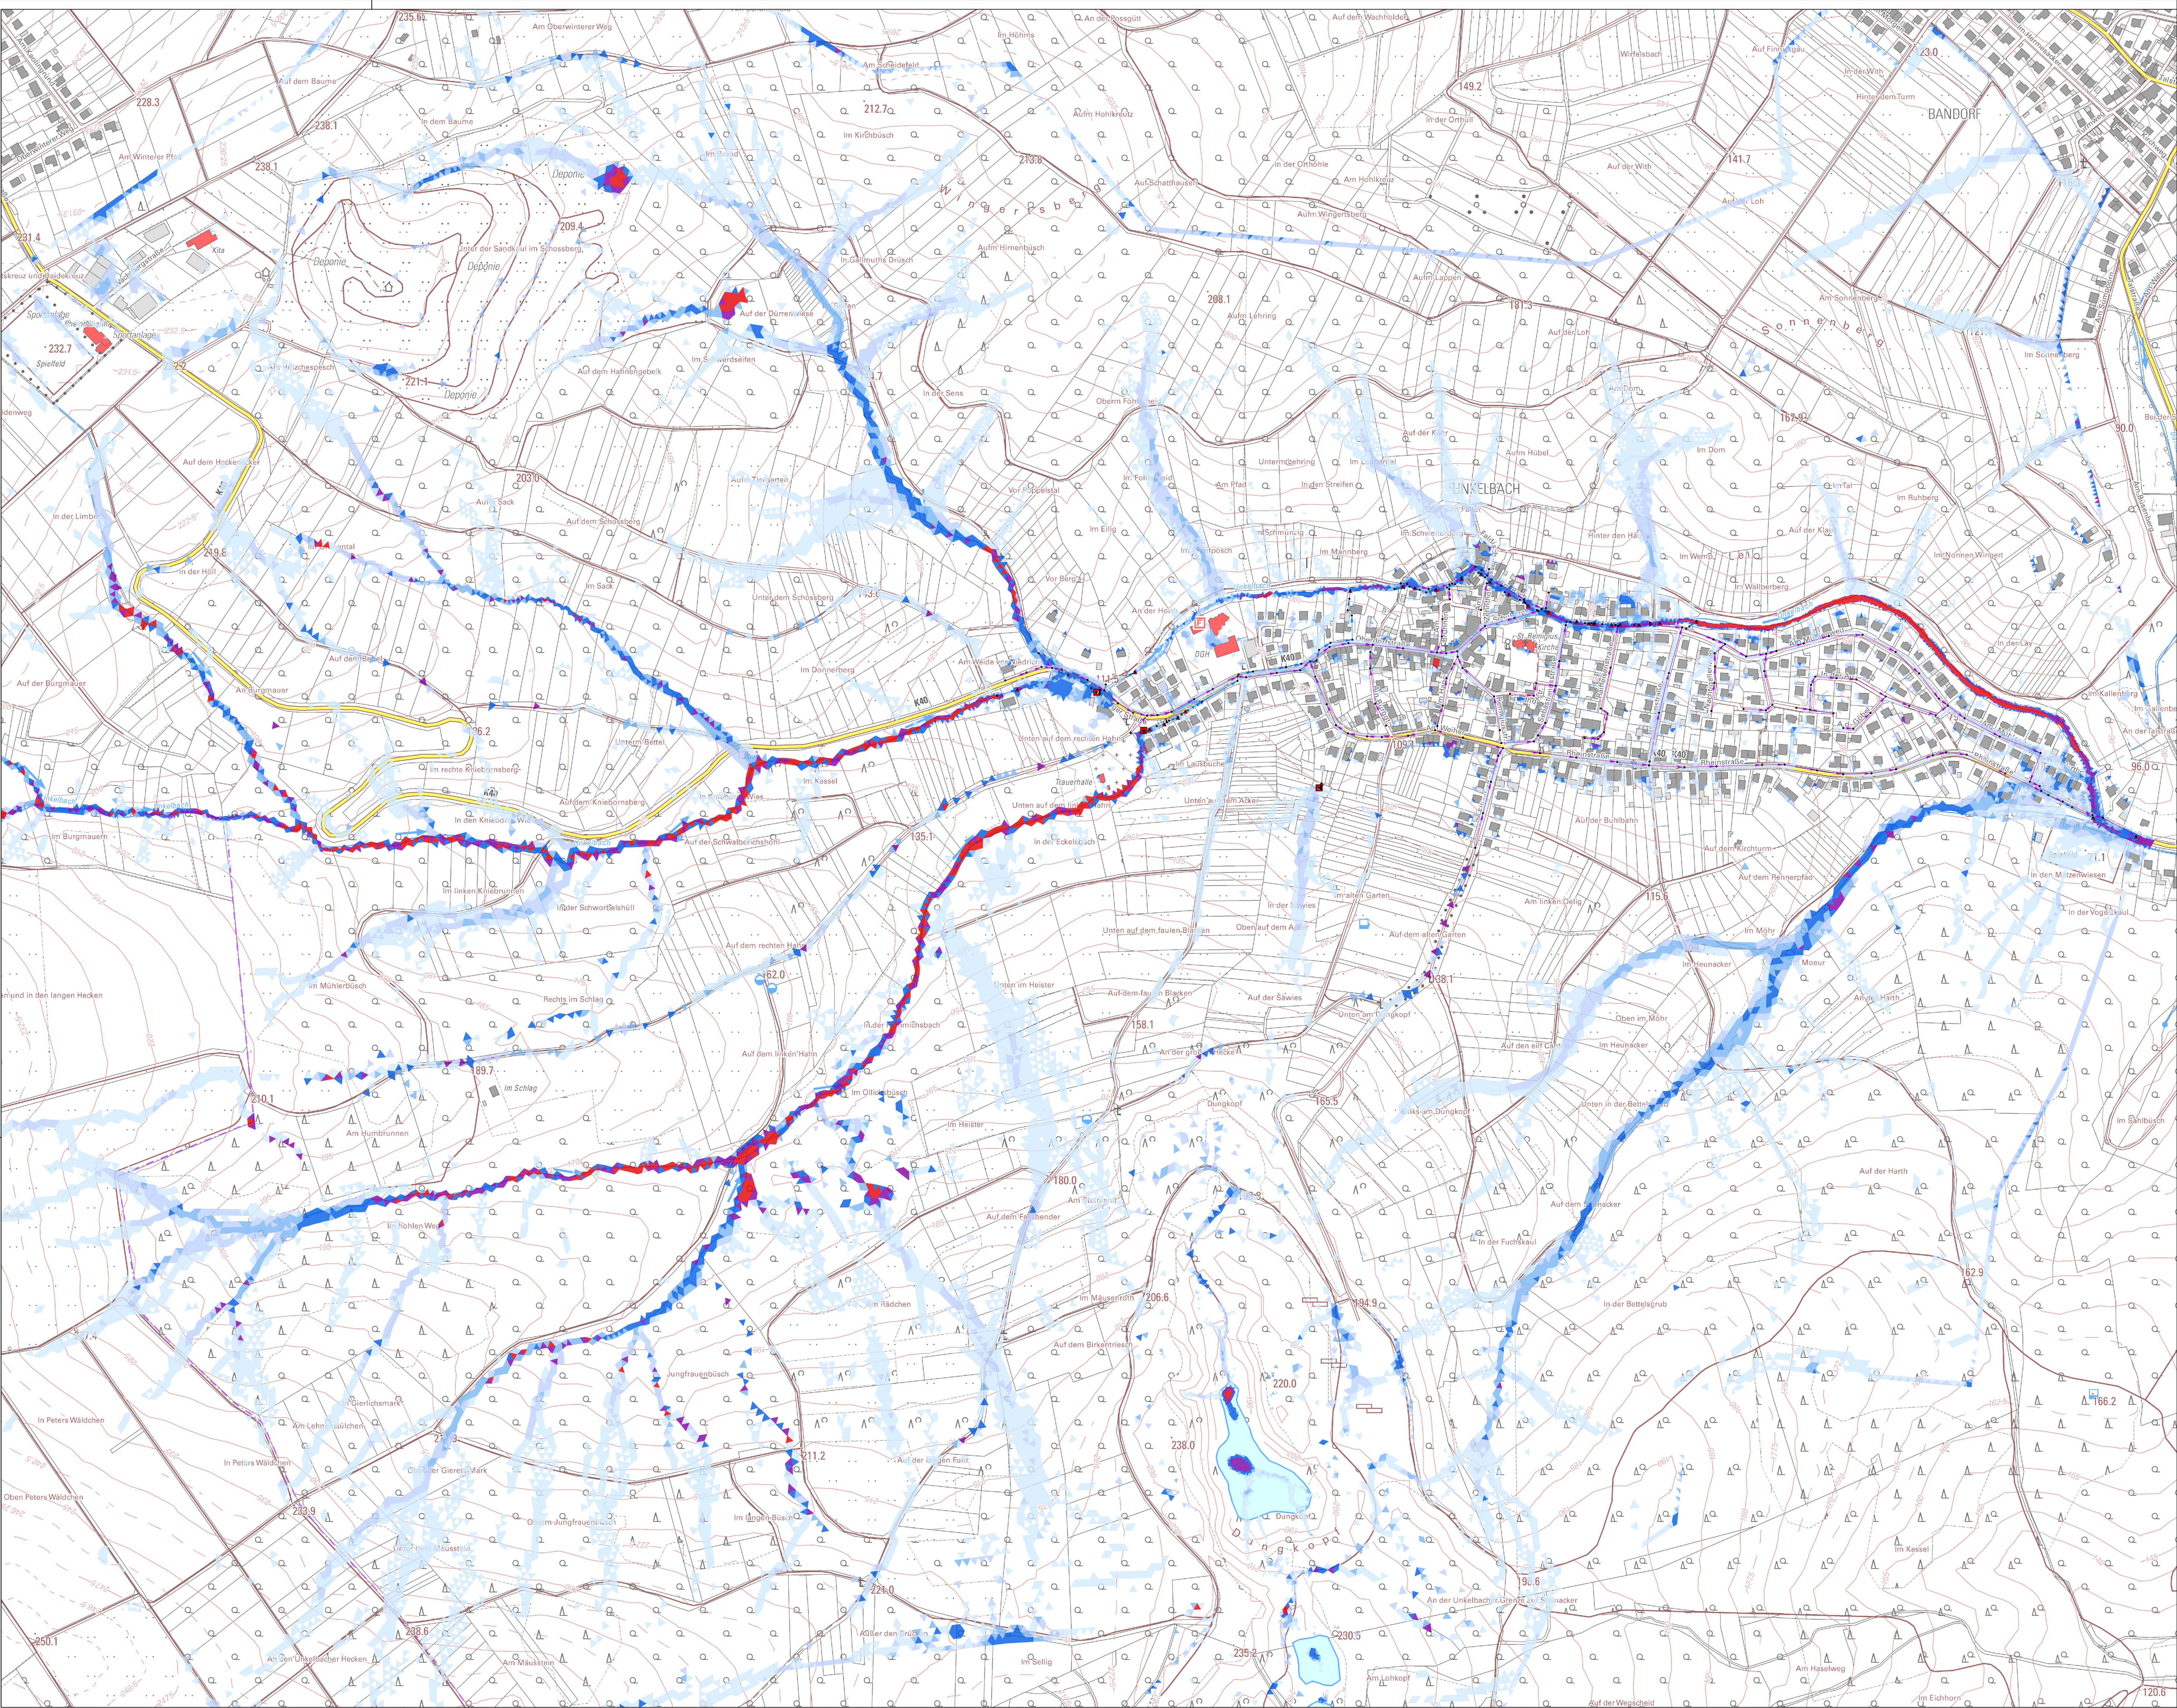

- Legende**
- Haltung**
- Mischwasser
 - Regenwasser
 - Schmutzwasser
 - Schacht
 - Drossel
 - Auslass
 - Speicherschacht

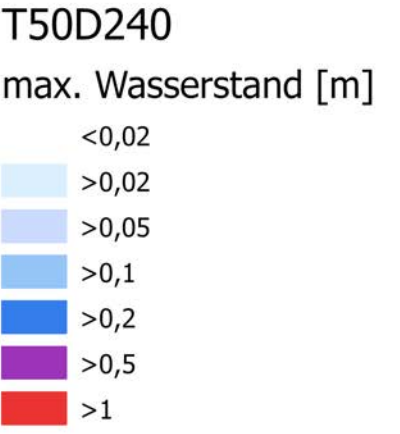

Ehlinger Straße 14
53474 Bad Neuenahr-Ahrweiler
Telefon: 02641 - 91189-0
Telefax: 02641 - 91189-99
E-Mail: info@ib-becker.com
www.ib-becker.com

Berthold Becker
Büro für Ingenieur- und Tiefbau GmbH seit 1968

2D Modellierung Unkelbach

Szenario 2 Rückhaltung T=50a D=240min			Anlage	Bett
			05	10
gezeichnet	bearbeitet	geprüft	Maßstab	1:2.500
Datum	28.04.2021	28.04.2021	Projekt Nr.	5576-19
Name	E. Krupp	E. Krupp	Datum	HWS Remagen
Ort, Datum: Bad Neuenahr, den 11.05.2021				
Der Bauherr:		Der Planer:		