


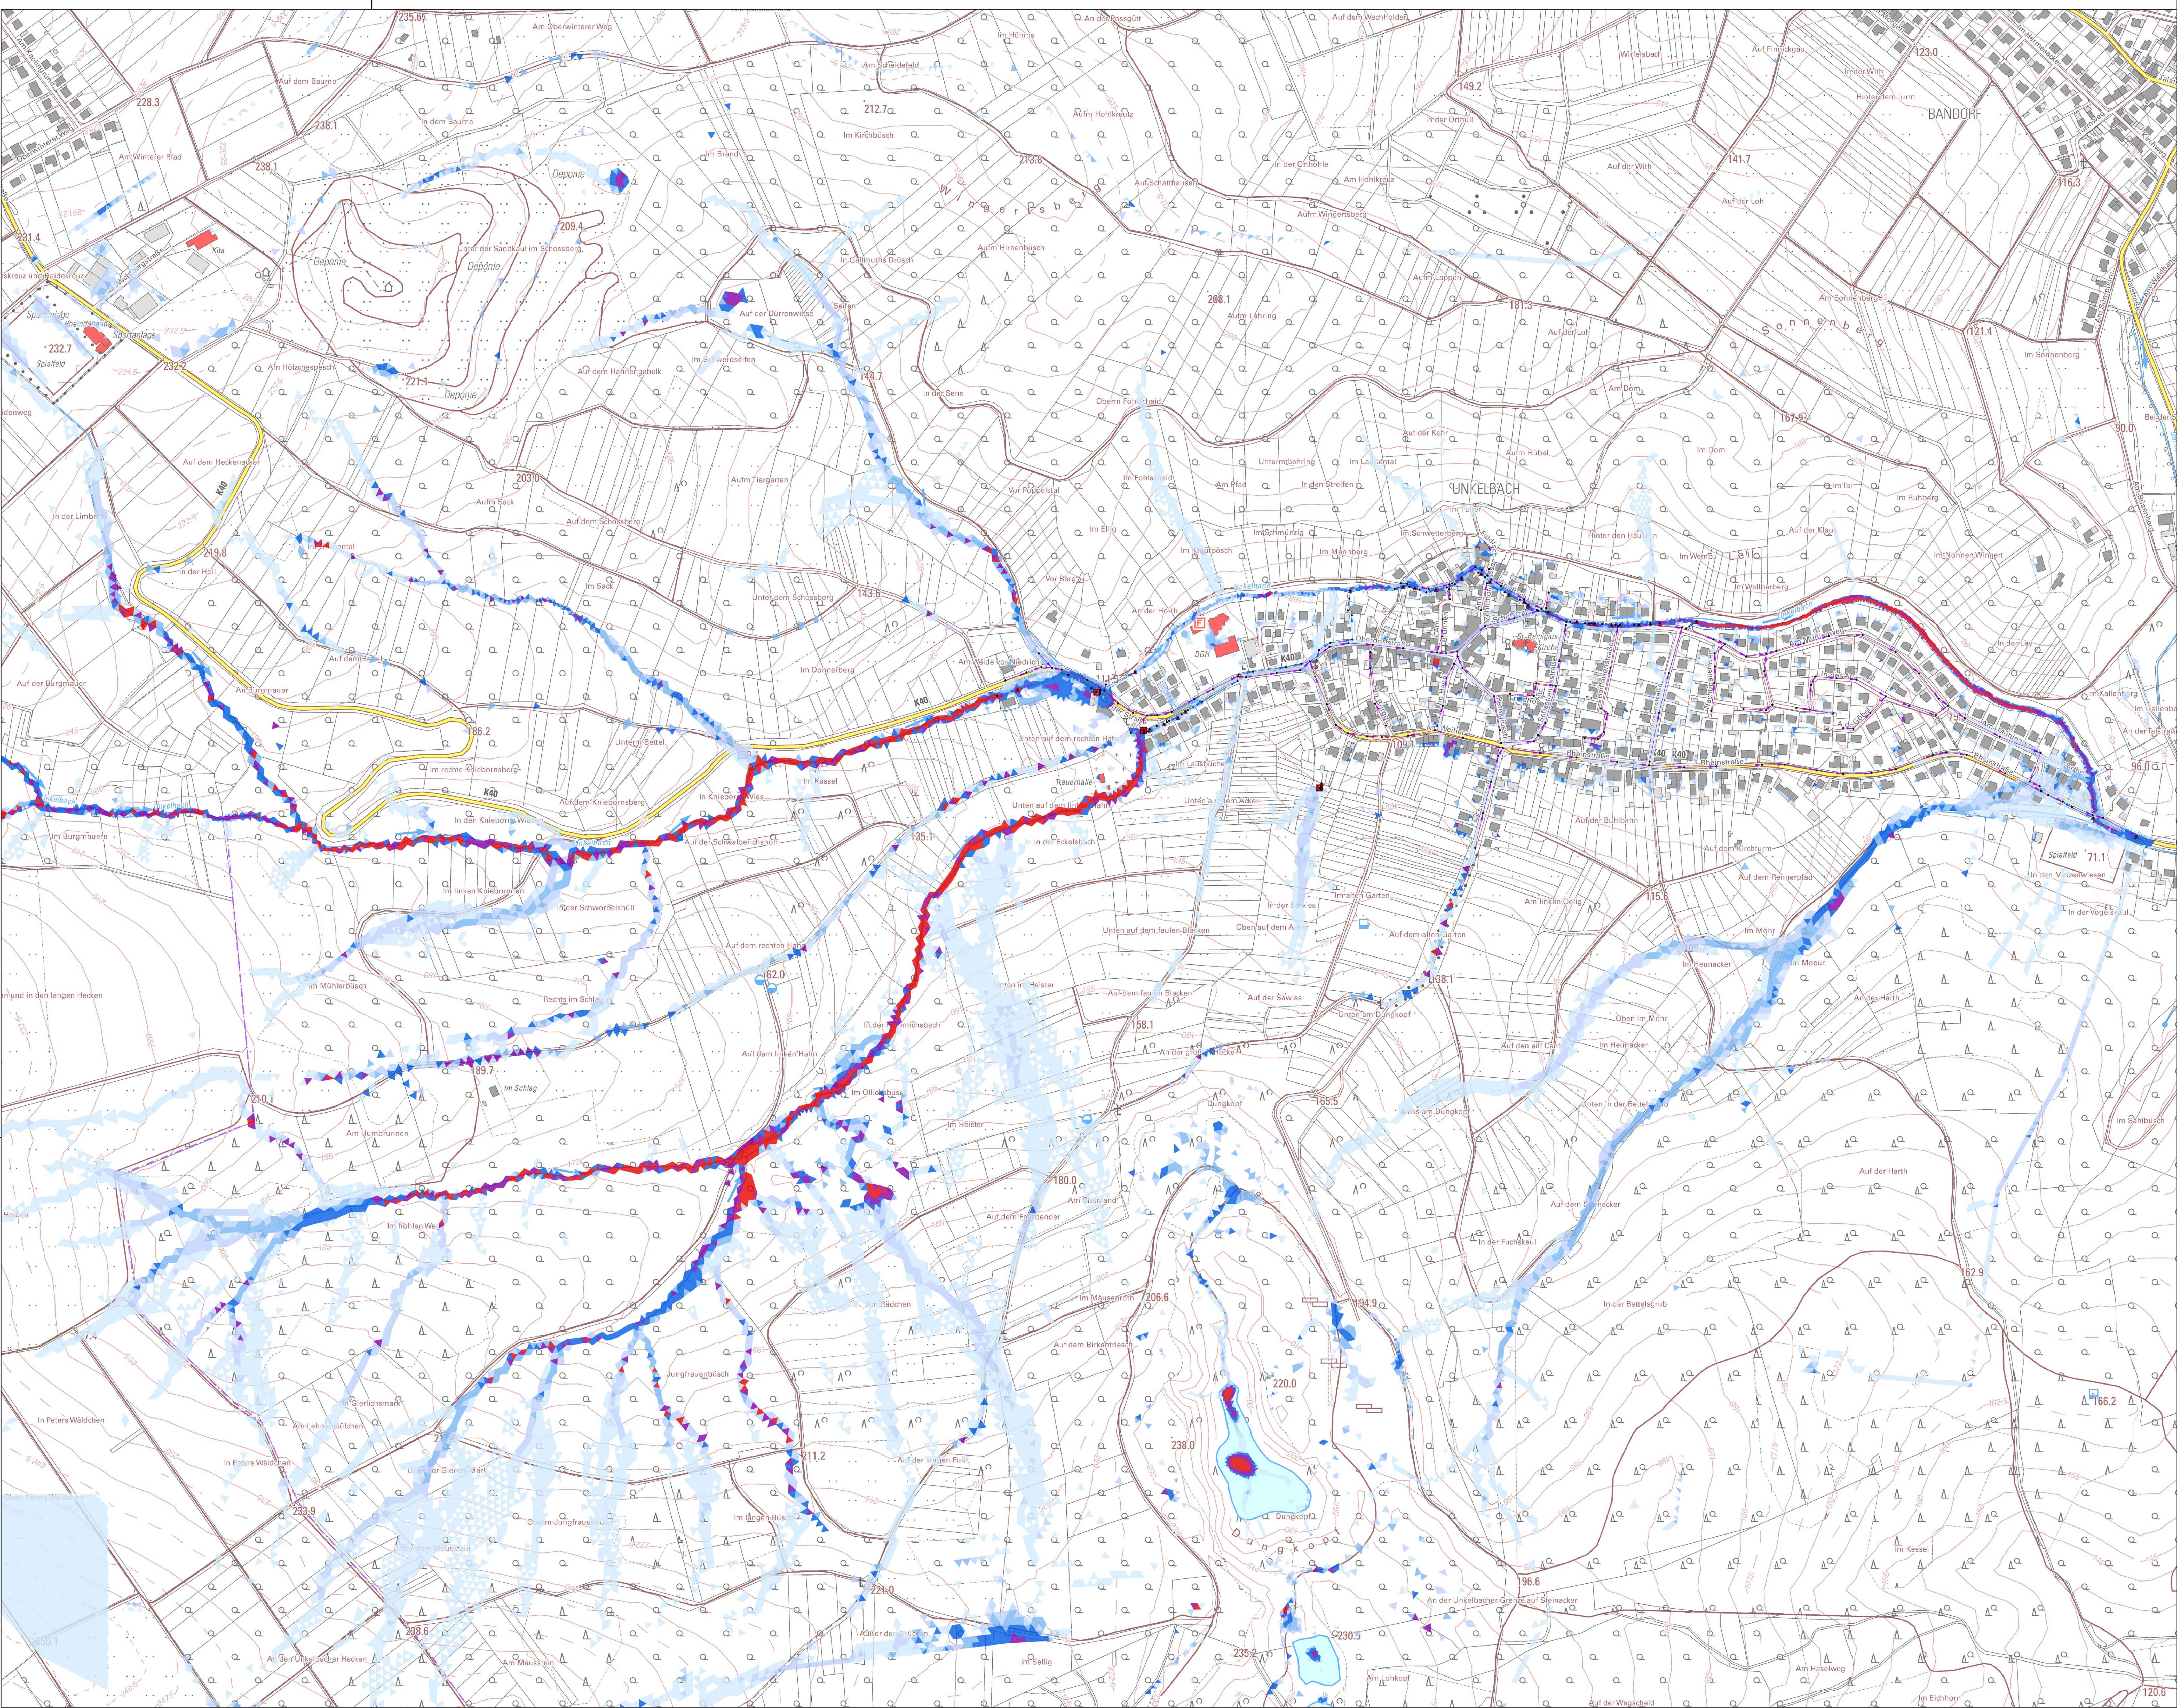

- Legende**
- Haltung**
- Mischwasser
 - Regenwasser
 - Schmutzwasser
 - Schacht
 - Drossel
 - Auslass
 - Speicherschacht

- Extrem**
- max. Wasserstand [m]
- <0,02
 - >0,02
 - >0,05
 - >0,1
 - >0,2
 - >0,5
 - >1

Ehlinger Straße 14
53474 Bad Neuenahr-Ahrweiler
Telefon: 02641 - 91189-0
Telefax: 02641 - 91189-99
E-Mail: info@b-becker.com
www.b-becker.com

Berthold Becker

Büro für Ingenieur- und Tiefbau GmbH seit 1968

2D Modellierung Unkelbach

Szenario 2 Rückhaltung Extrem		Anlage 05	Bett 12	
gezeichnet	bearbeitet	geprüft	Maßstab	1:2.500
Datum 28.04.2021	28.04.2021	28.04.2021	Projekt Nr.	5576-19
Name E. Krupp	E. Krupp	M. Keding	Datum	HWS Remagen
Ort, Datum: Bad Neuenahr, den 11.05.2021				
Der Bauherr:		Der Planer:		