


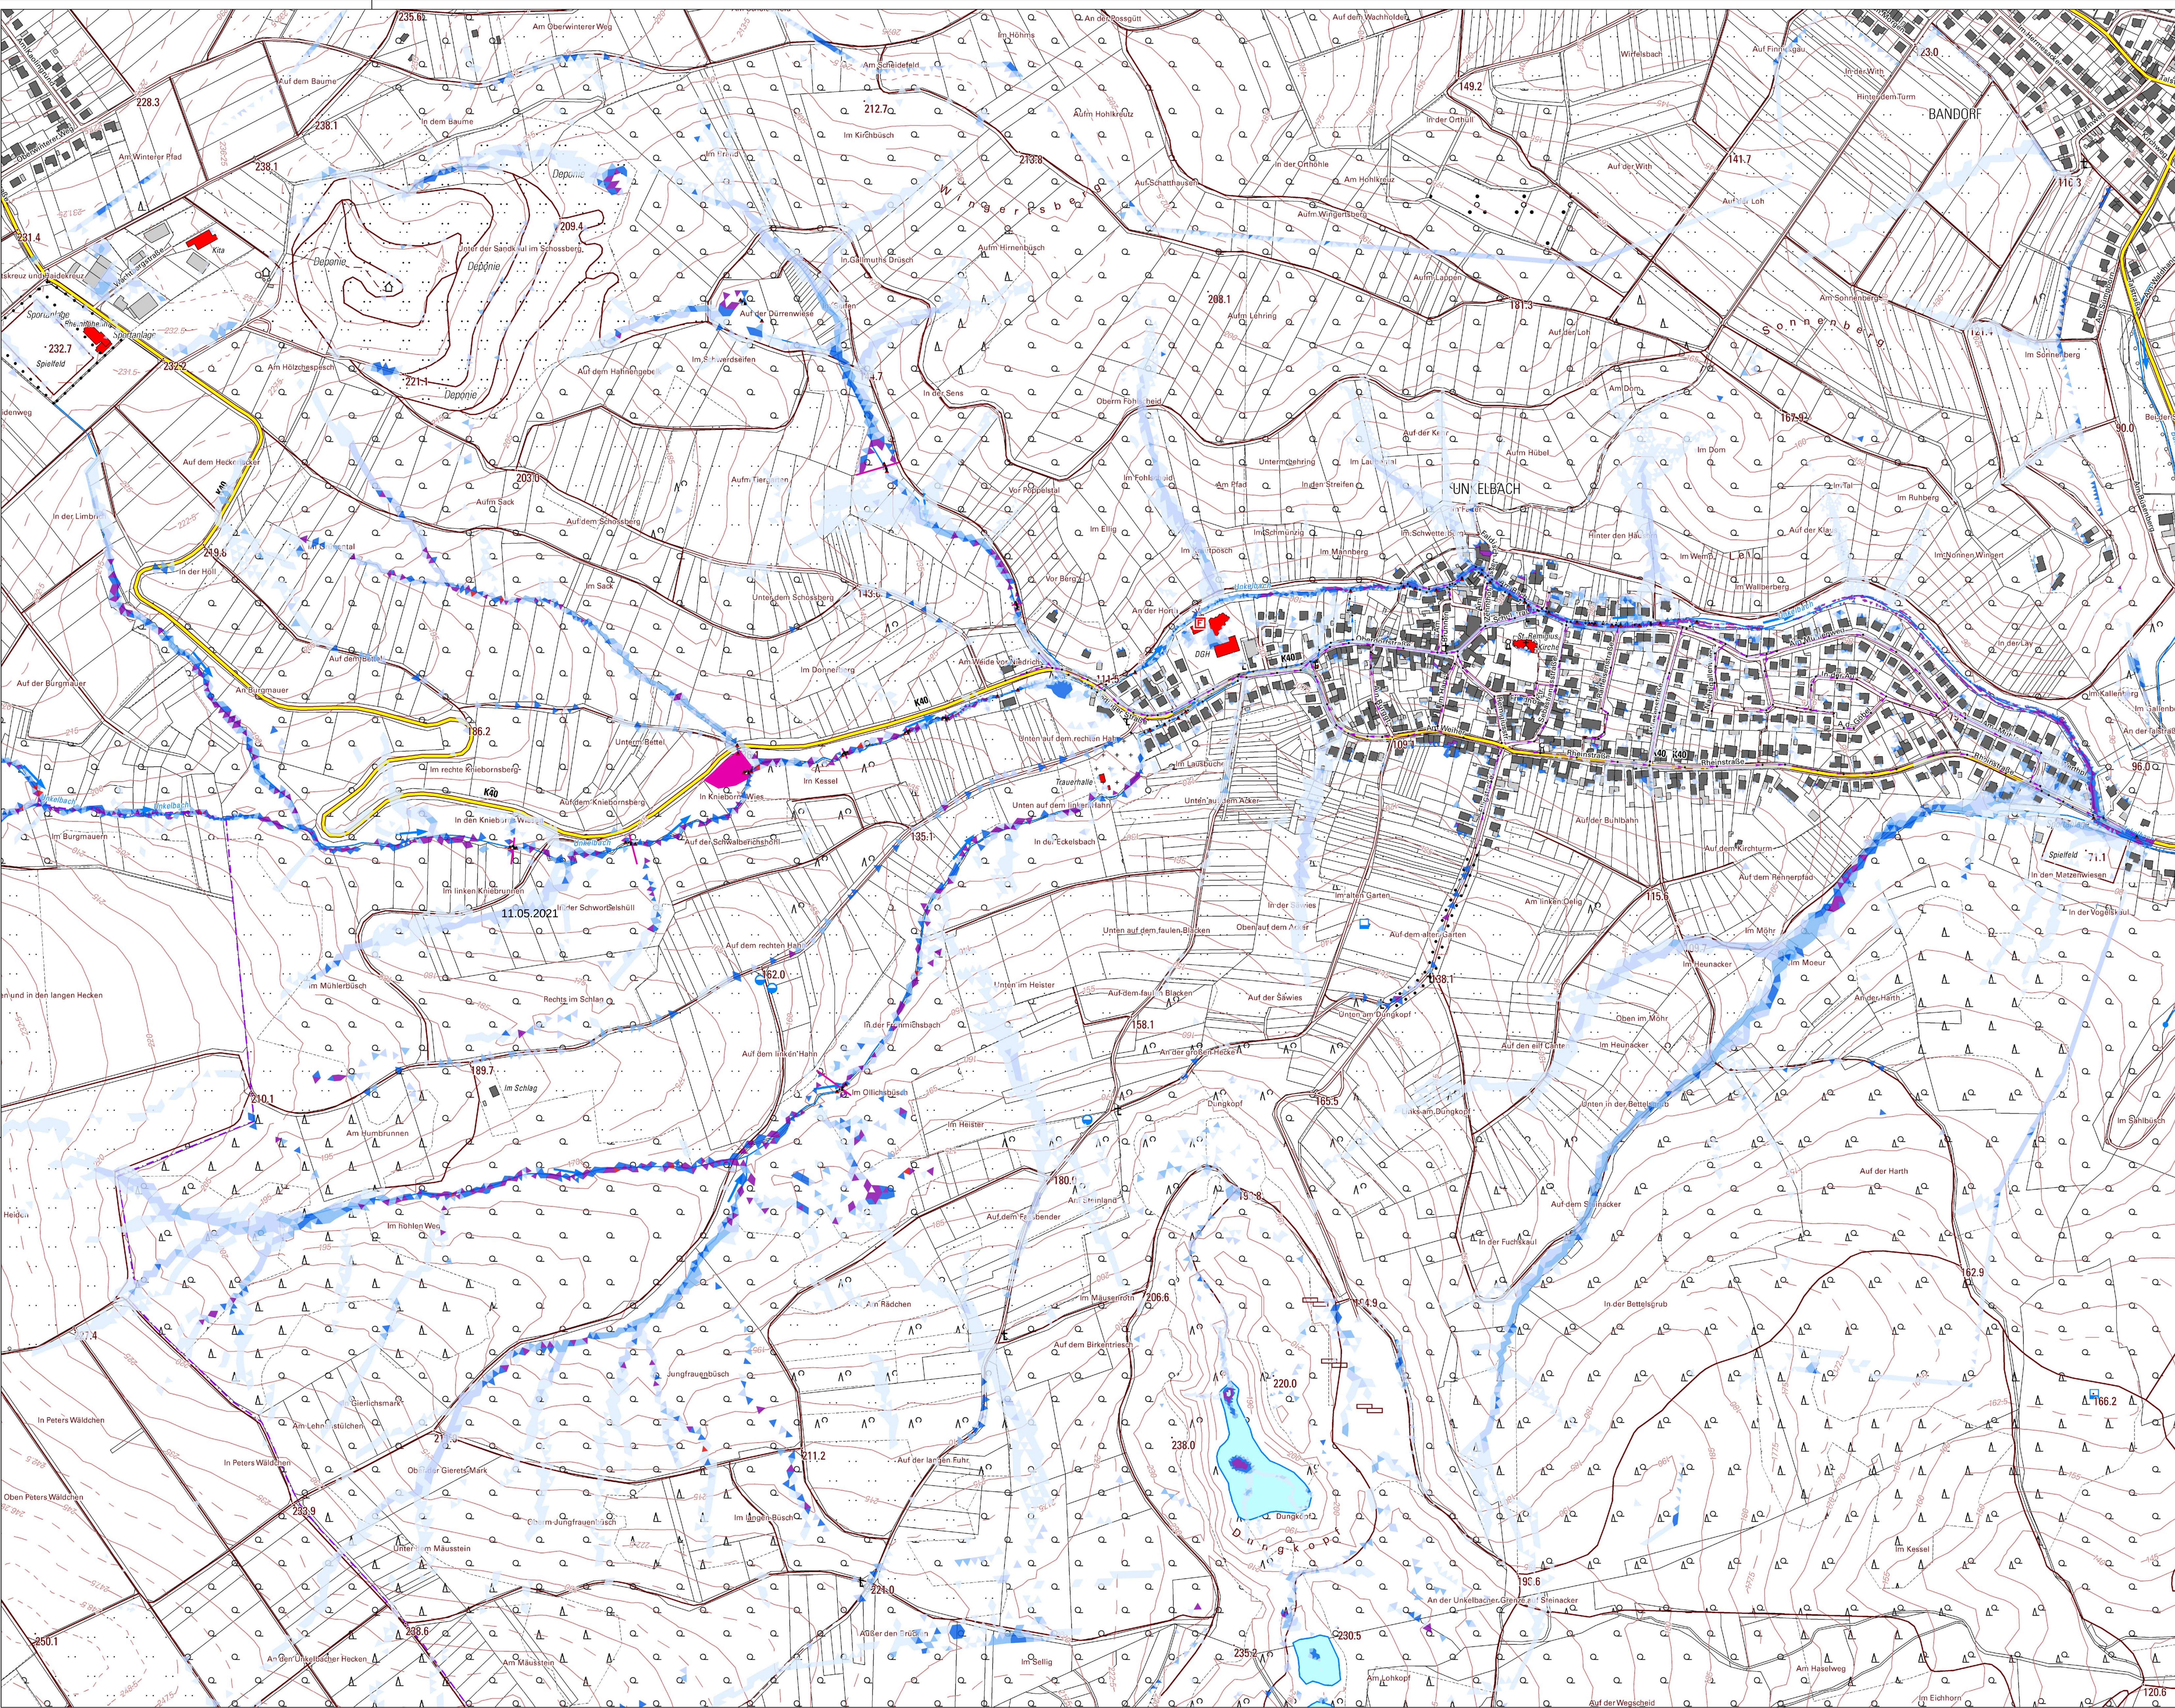

Legende

- Kanalnetz
- Schacht
- Drossel
- Auslass
- Mischwasser
- Regenwasser
- Schmutzwasser
- Massnahme
- T20D240
- max. Wasserstand [m]
- <0,02
- >0,02
- >0,05
- >0,1
- >0,2
- >0,5
- >1

Ehlinger Straße 14  
53474 Bad Neuenahr-Ahrweiler  
Telefon: 02641 - 91189-0  
Telefax: 02641 - 91189-99  
E-Mail: info@b-becker.com  
www.b-becker.com

**Berthold Becker**  
Büro für Ingenieur- und Tiefbau GmbH seit 1968

### 2D Modellierung Unkelbach

|                                                   |            |                     |                   |             |
|---------------------------------------------------|------------|---------------------|-------------------|-------------|
| Szenario 3 dezentrale Maßnahmen<br>T=20a D=240min |            | Anlage<br><b>05</b> | Bett<br><b>13</b> |             |
| gezeichnet                                        | bearbeitet | geprüft             | Maßstab           | 1:2.500     |
| Datum                                             | 28.04.2021 | 28.04.2021          | Projekt Nr.       | 5576-19     |
| Name                                              | E. Krupp   | E. Krupp            | Datum             | HWS Remagen |
| Ort, Datum:<br>Bad Neuenahr, den 11.05.2021       |            |                     |                   |             |
| Der Bauherr:                                      |            | Der Planer:         |                   |             |