


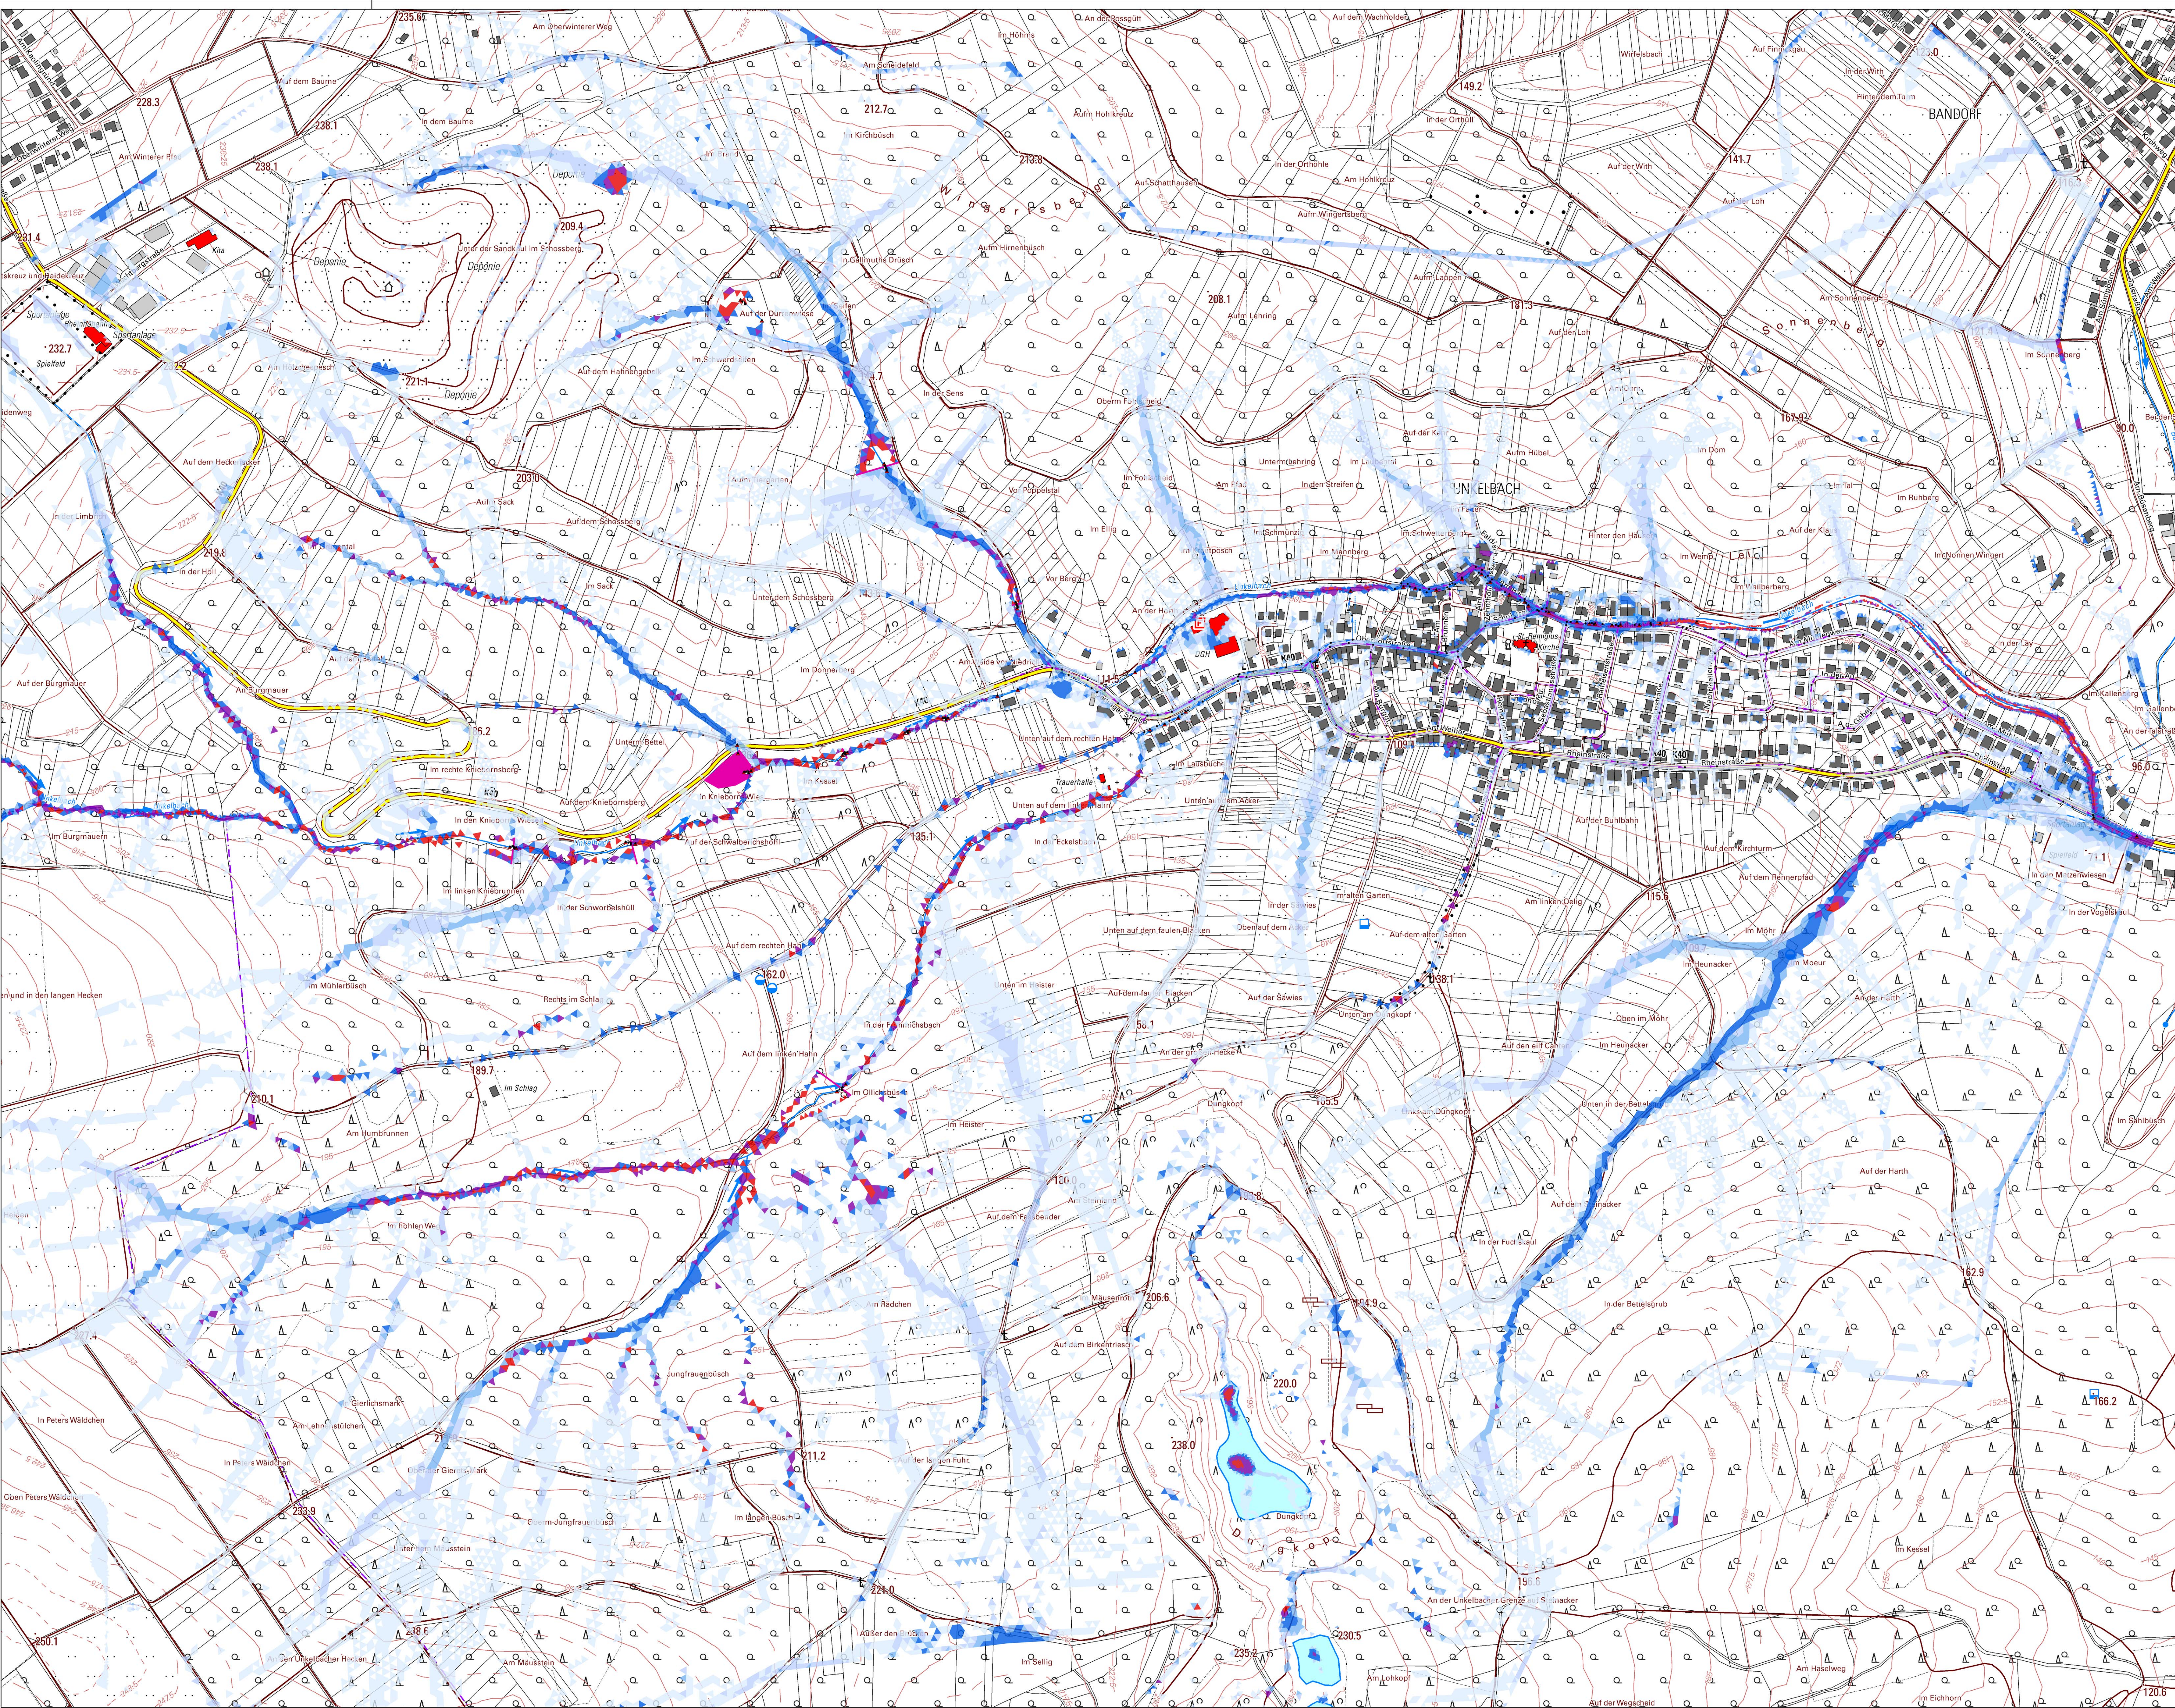

Legende

Kanalnetz

- Schacht
- ▲ Drossel
- ▲ Auslass
- Mischwasser
- Regenwasser
- Schmutzwasser
- Massnahme

T100D240

max. Wasserstand [m]

<0,02
>0,02
>0,05
>0,1
>0,2
>0,5
>1

Ehlinger Straße 14
53474 Bad Neuenahr-Ahrweiler
Telefon: 02641 - 91189-0
Telefax: 02641 - 91189-99
E-Mail: info@b-becker.com
www.b-becker.com

Berthold Becker
Büro für Ingenieur- und Tiefbau GmbH seit 1968

2D Modellierung Unkelbach

Szenario 3 dezentrale Maßnahmen T=100a D=240min		Anlage	Bütt	
		05	15	
gezeichnet	bearbeitet	geprüft	Maßstab	1:2.500
Datum	28.04.2021	28.04.2021	Projekt Nr.	5576-19
Name	E. Krupp	E. Krupp	Datum	HWS Remagen
Ort, Datum:		Bad Neuenahr, den 11.05.2021		
Der Bauherr:		Der Planer:		