


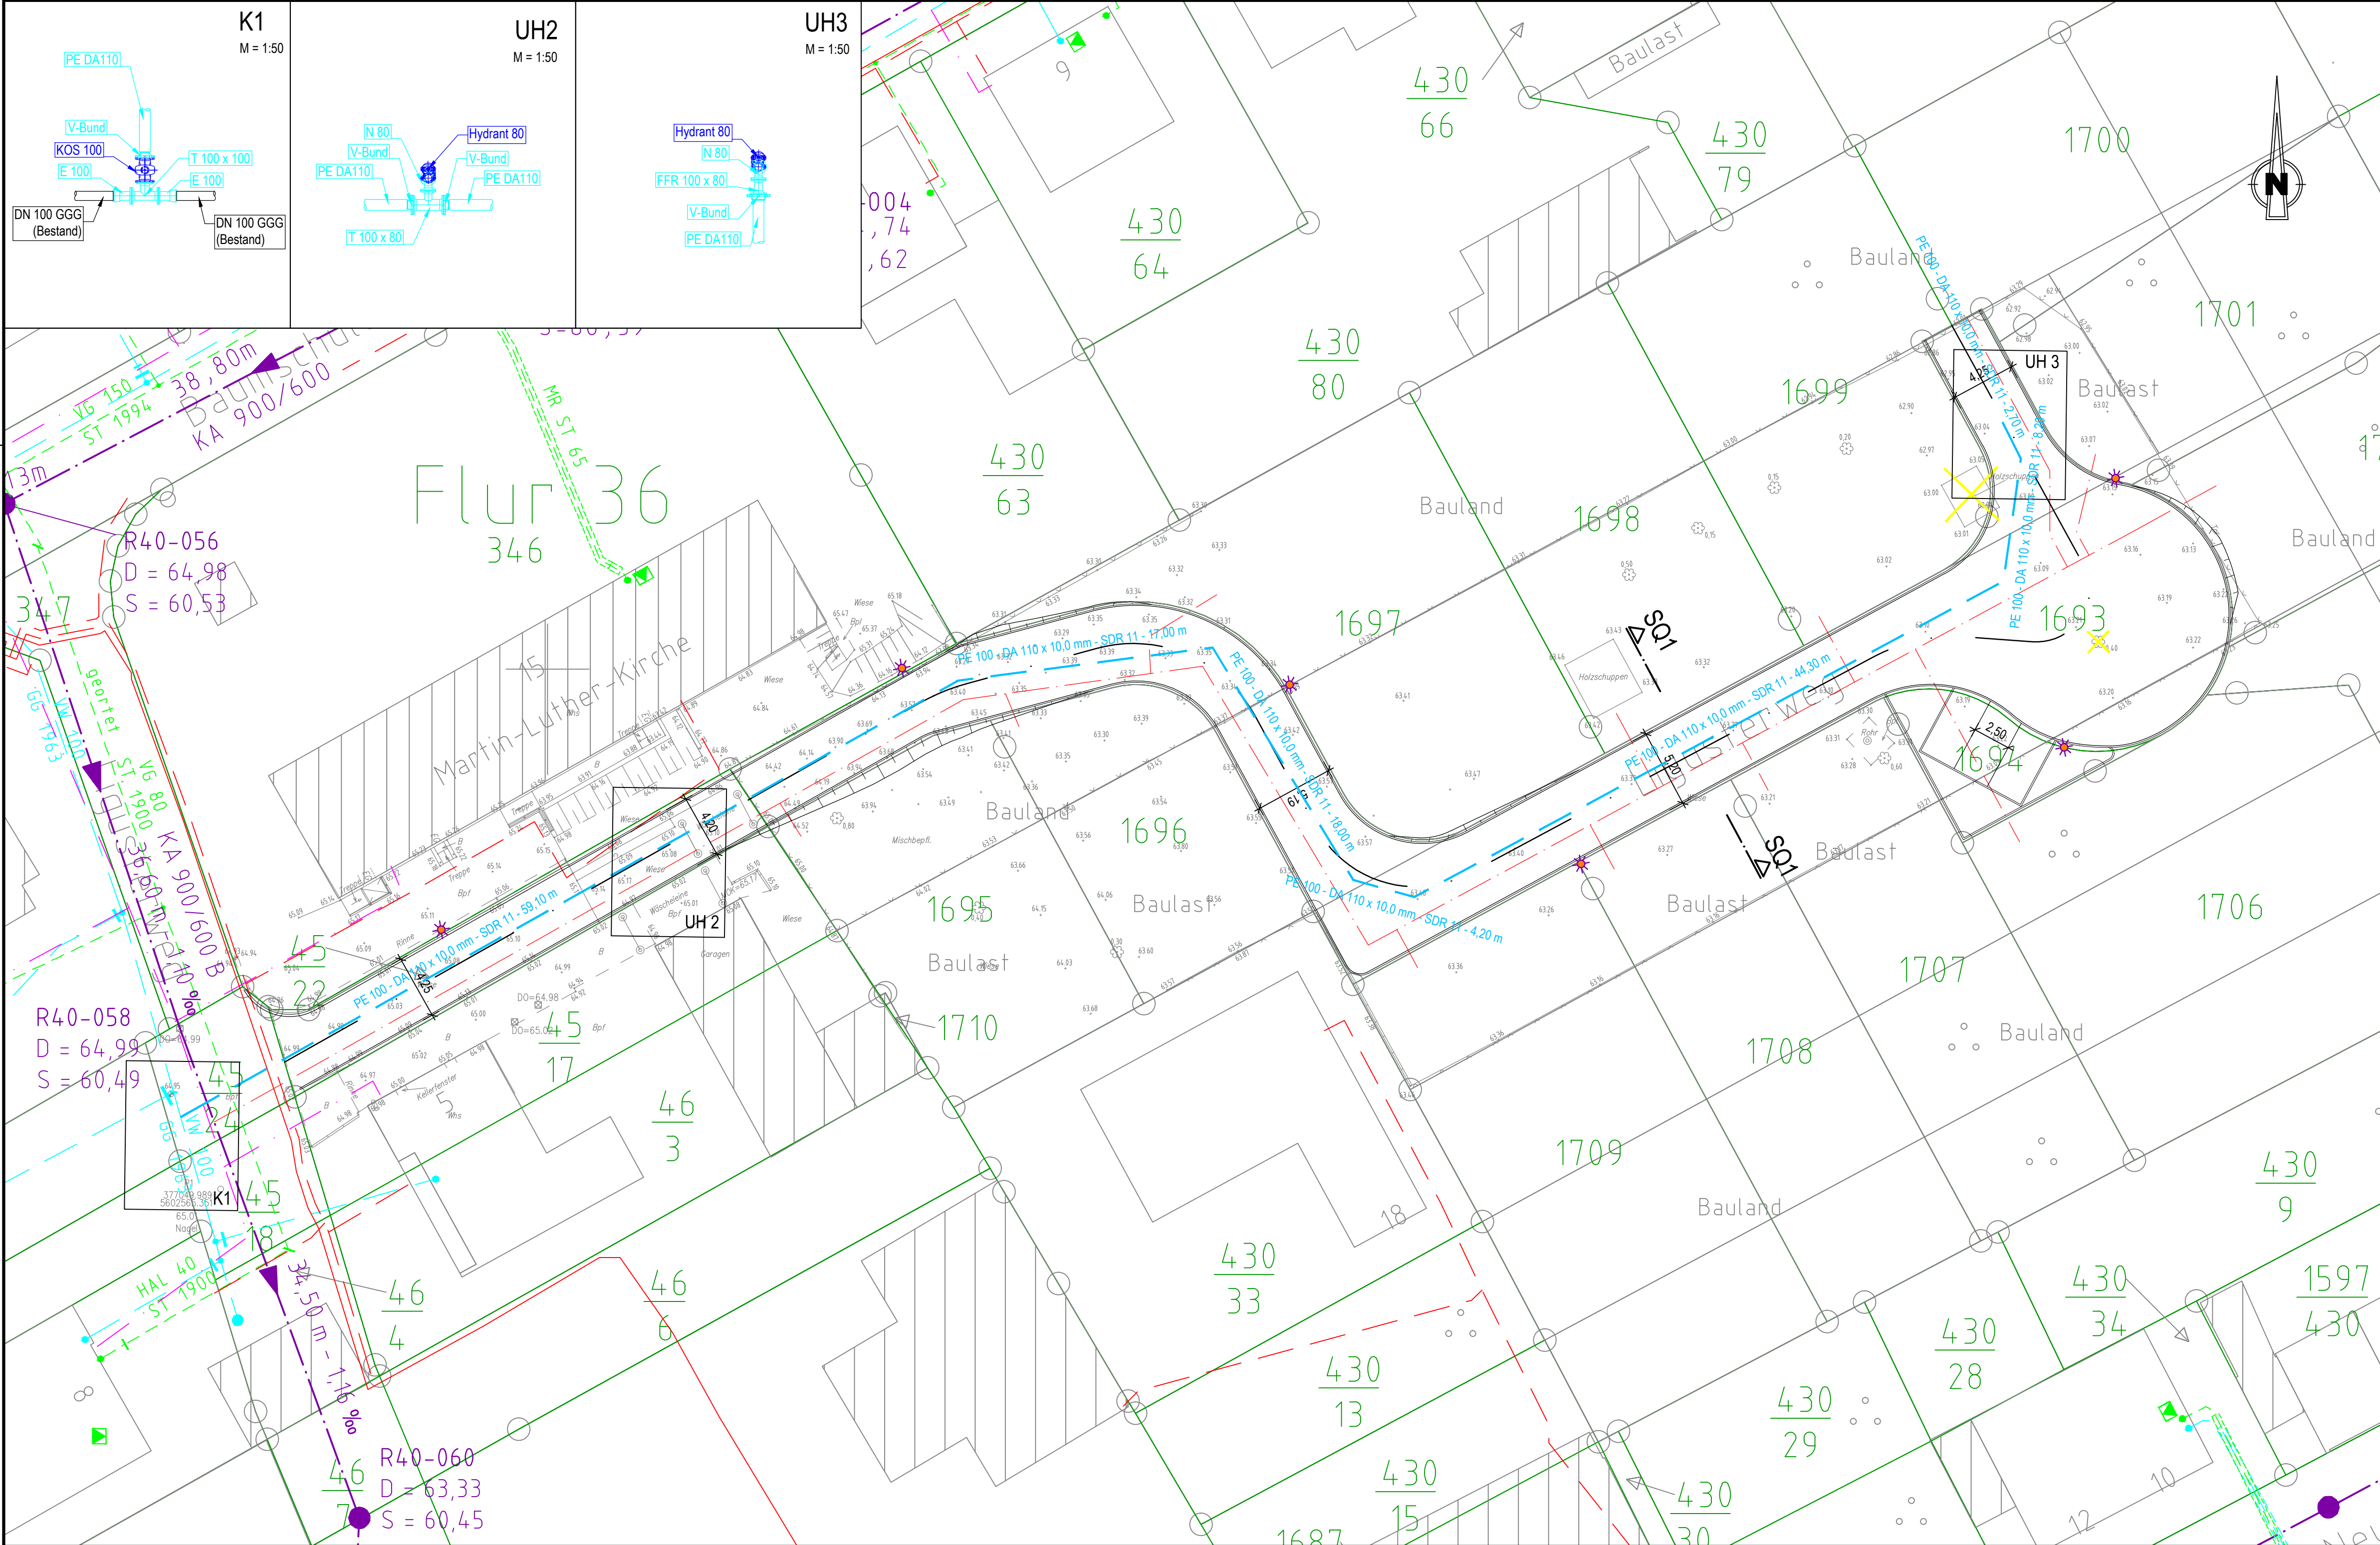

- Abbruch / Baumfällung
- Flurstücksgrenze
- vorh. Mischwasserkanal
- vorh. Trinkwasserleitung
- vorh. Gasleitung
- vorh. Telekommunikationsleitung
- vorh. Stromleitung NSP
- vorh. Stromleitung MSP
- gepl. Mischwasserkanal DN 300 SB
- gepl. Wasserversorgungsleitung

Entwurfsplanung

Rev.	Art der Änderung	Datum	bearb.	gepr.
4				
3				
2				
1				

Erstmalig verteilt am:



Kreative Ingenieurleistungen
für eine intakte Umwelt
www.fischer-teamplan.de · info@fischer-teamplan.de

Auftraggeber:
Energie-Netze Mittelrhein

Projekt:
Entwässerungs- und trinkwassertechnische Erschließung
Ligusterweg in Remagen

Darstellung:
Lageplan Trinkwasserleitung

Bearb.	April 21	N. Puderbach	Maßstab:	1:250	Auftraggeber:
Gez.	April 21	Halnigs	Plan Nr.:	70065 / 10240483	
Gesehen:			Blatt Nr.:	3	
			Blattgröße:	den	