Lageplan, M: 1:100

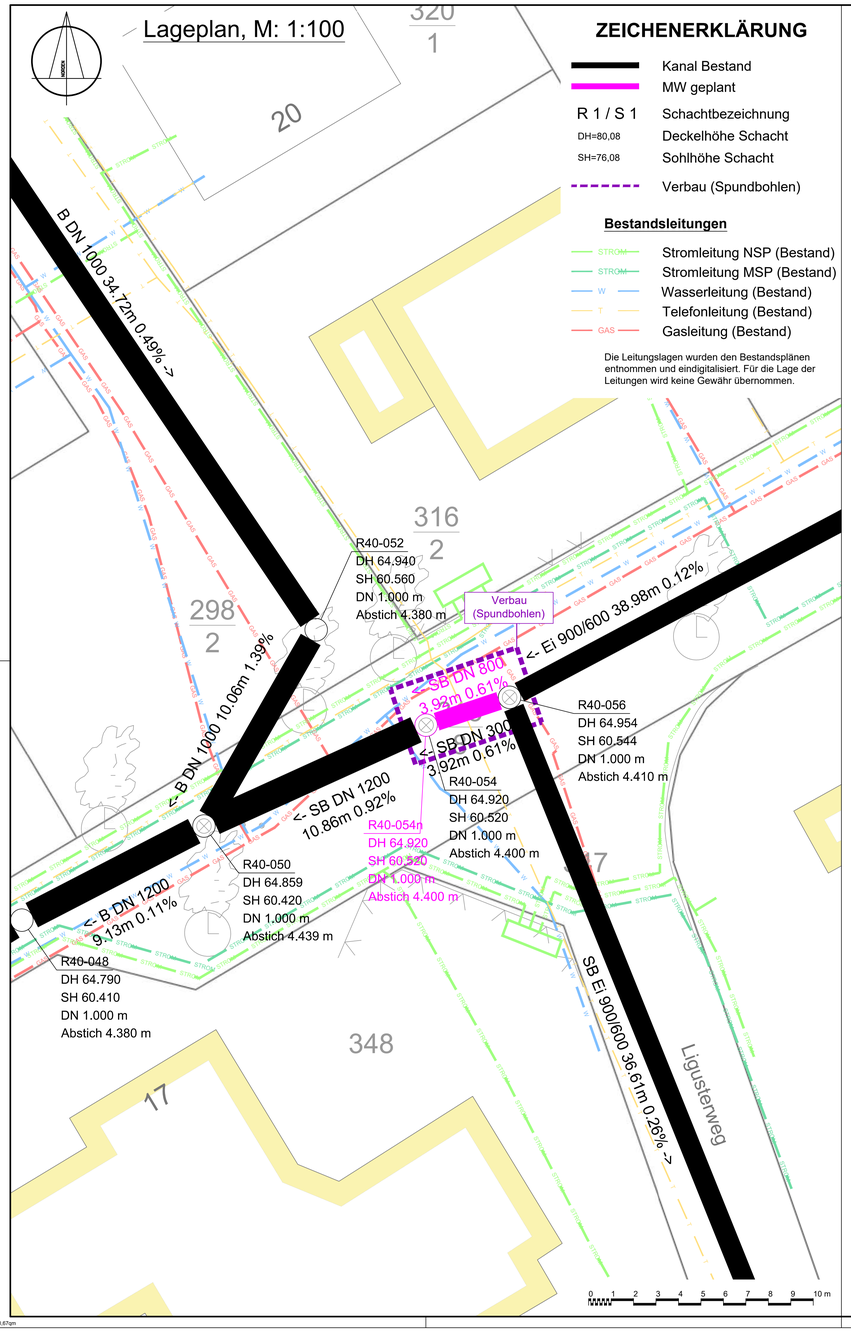

ZEICHENERKLÄRUNG

- Kanal Bestand
- MW geplant
- R 1 / S 1 — Schachtbezeichnung
- DH=80,08 — Deckelhöhe Schacht
- SH=76,08 — Sohlhöhe Schacht
- Verbau (Spundbohlen)

Bestandsleitungen

- STROM — Stromleitung NSP (Bestand)
- STROM — Stromleitung MSP (Bestand)
- W — Wasserleitung (Bestand)
- T — Telefonleitung (Bestand)
- GAS — Gasleitung (Bestand)

Die Leitungslagen wurden den Bestandsplänen entnommen und eindigitalisiert. Für die Lage der Leitungen wird keine Gewähr übernommen.

Detail Schachtbauwerk, M: 1:25

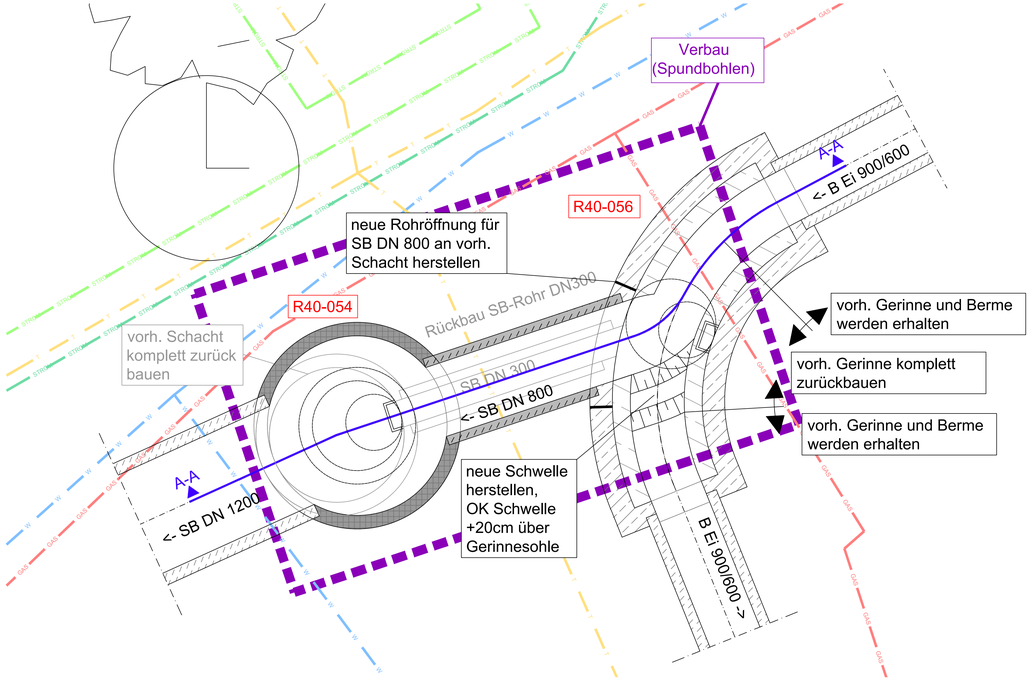

Schnitt A-A

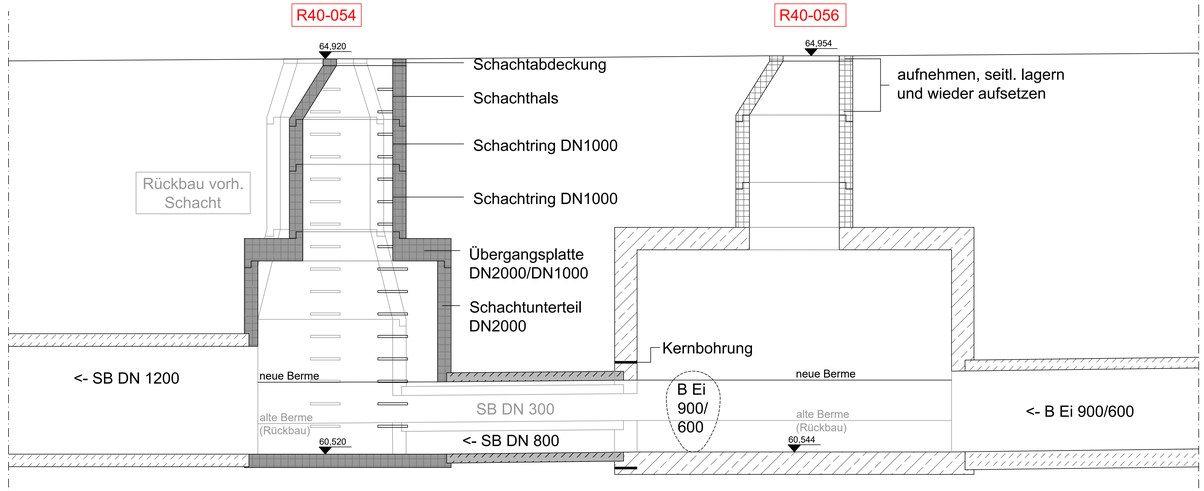

ID	ÄNDERUNG	DATUM	NAME

Stadt Remagen

PROJEKT	Kanalerneuerung "Ligusterweg" Entwässerungsplanung
	Ausführungsplanung
PLANART	Lageplan

Maßstab	1:25, 1:100
Plannummer	2.0
Blattgröße	594,00x1135,00/ 0,67qm
Datum	Juli 2022
Planident	2926_lage_kp_Ligusterweg

	DATUM	NAME
bearb.:	Juli 2022	L.E.
gez.:	Juli 2022	L.E.
geprüft:	Juli 2022	

FASSBENDER WEBER INGENIEURE PartGmbB
Dipl.-Ing. (FH) M. Faßbender Dipl.-Ing. A. Weber
Brohltalstraße 10 Tel.: 02633/4562-0 E-Mail: info@fassbender-weber-ingenieure.de
56656 Brohl-Lützing Fax: 02633/456277 Internet: www.fassbender-weber-ingenieure.de