


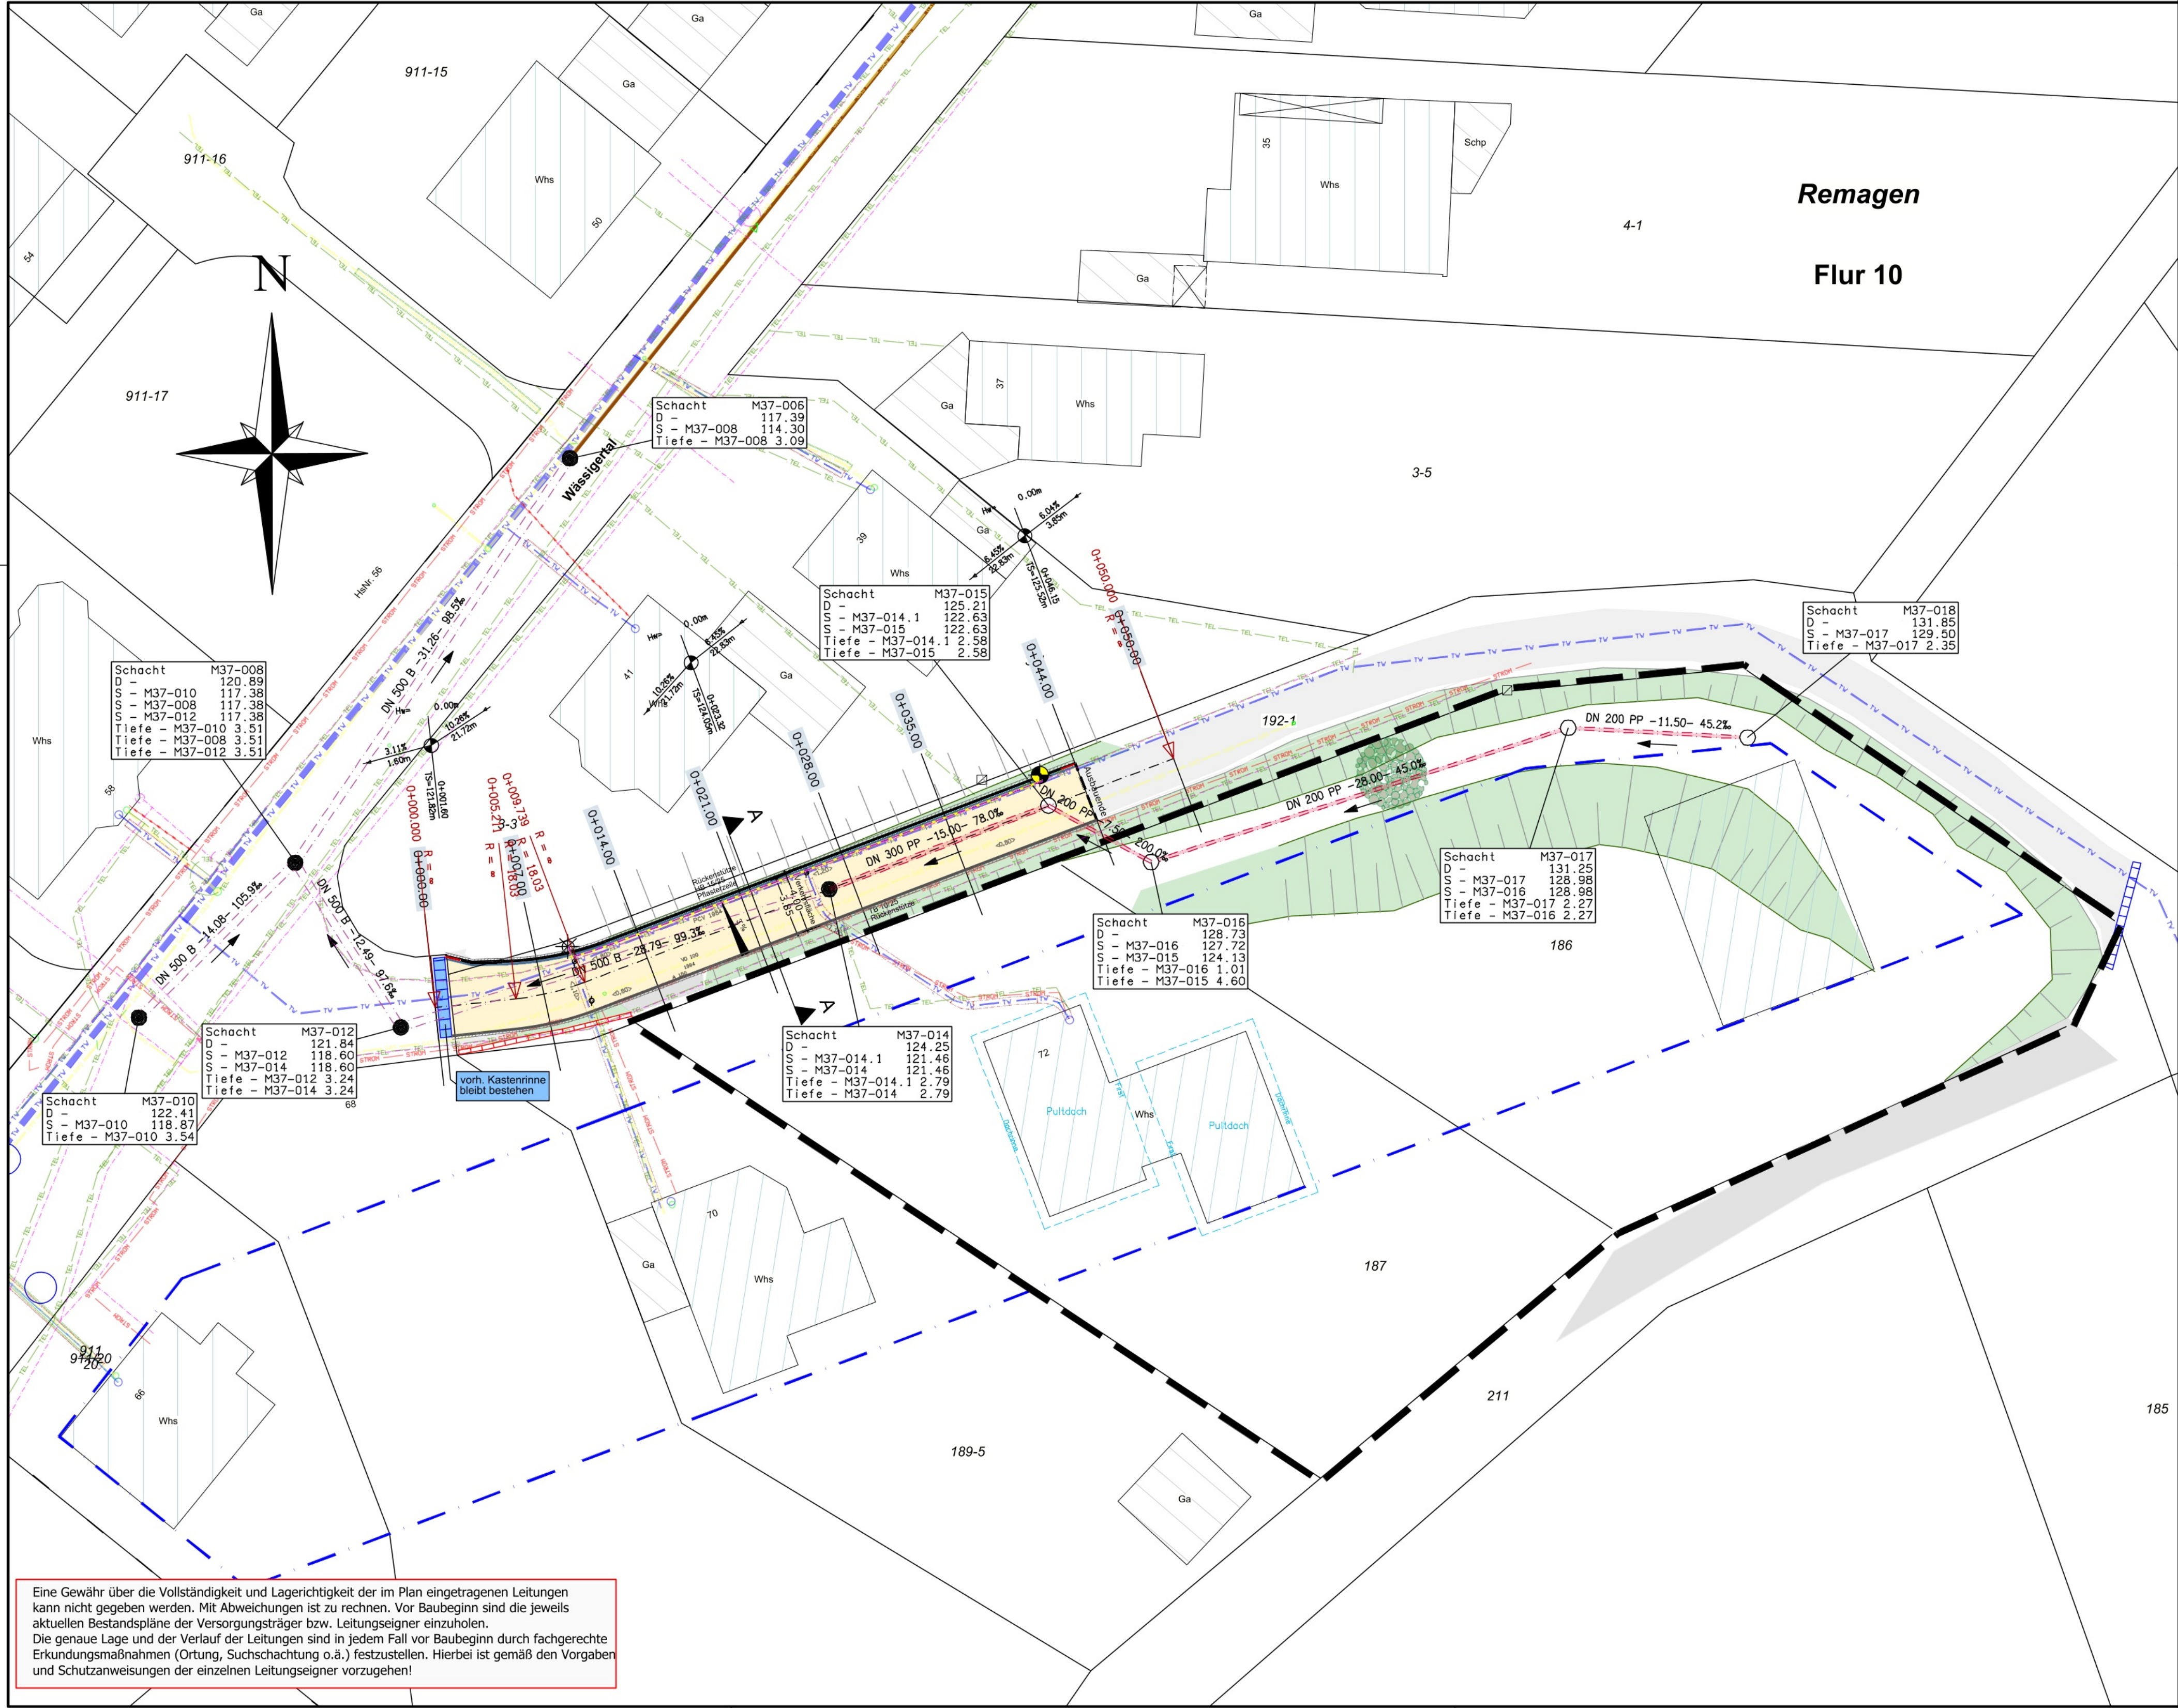

- Legende Bestand

 - Wasserschieber
 - Gasschieber
 - Grenzstein
 - Straßenbeleuchtung
 - Mauer
 - Asphalt
 - Böschung
 - Baum
 - Kanalschacht
 - Mischwasserkanal
 - Freistromleitung
 - Gas
 - Telekom
 - Vodafone
 - Trinkwasser PVC 100
- Legende Planung

 - Pflaster z.B. Uni-Coloc
 - Pflasterzeile
 - Absenker
 - Kanalschacht
 - Mischwasserkanal
 - Beleuchtungskabel
 - Straßenbeleuchtung
 - Baugrenze
 - Grenze Bebauungsplan

ENTWURFSPLANUNG

PORZ & PARTNER

Beratende Ingenieure
Tel.: 02642-991885
Fax: 02642-991879
www.porz-ingenieure.de
53489 Sinzig - Bad Bodendorf
Am Finkenstein 35
E-Mail: Zentrale@porz-ingenieure.de

	Datum	Zeichen	geprüft:
bearbeitet	Oktober 2022	Funk/Porz	
gezeichnet	Oktober 2022	Krüger	

	Zur Ausführung freigegeben	Name	Datum
	VORABZUG		

Blattgröße: 0.765 x 0.446	
Anlage: 03 Plan-Nr.: 20-34-03-1 Index:	
Projekt - Nr.: 20-34	
Maßstab = 1 : 250 Lageplan	

Nr.	bearb.	gez.	Art der Änderung	Datum

Erschließung Flurstück 186
Gemarkung Remagen, Flur 10,
Wässigertal
Remagen

Alle Unterlagen, Maße und Pläne sind auf ihre Vollständigkeit und Richtigkeit zu überprüfen. Etwaige Unstimmigkeiten oder vermutete Mängel sind laut DIN 1961 - Dezember 2000 § 3 Absatz 4 umgehend der Bauleitung bzw. dem Auftraggeber mitzuteilen. Das Urheberrecht an dieser Zeichnung ist zu beachten. Siehe DIN 1961 - Dezember 2000 § 3 Absatz 5.

Eine Gewähr über die Vollständigkeit und Lagerichtigkeit der im Plan eingetragenen Leitungen kann nicht gegeben werden. Mit Abweichungen ist zu rechnen. Vor Baubeginn sind die jeweils aktuellen Bestandspläne der Versorgungsträger bzw. Leitungseigner einzuholen. Die genaue Lage und der Verlauf der Leitungen sind in jedem Fall vor Baubeginn durch fachgerechte Erkundungsmaßnahmen (Ortung, Suchschachtung o.ä.) festzustellen. Hierbei ist gemäß den Vorgaben und Schutzanweisungen der einzelnen Leitungseigner vorzugehen!