


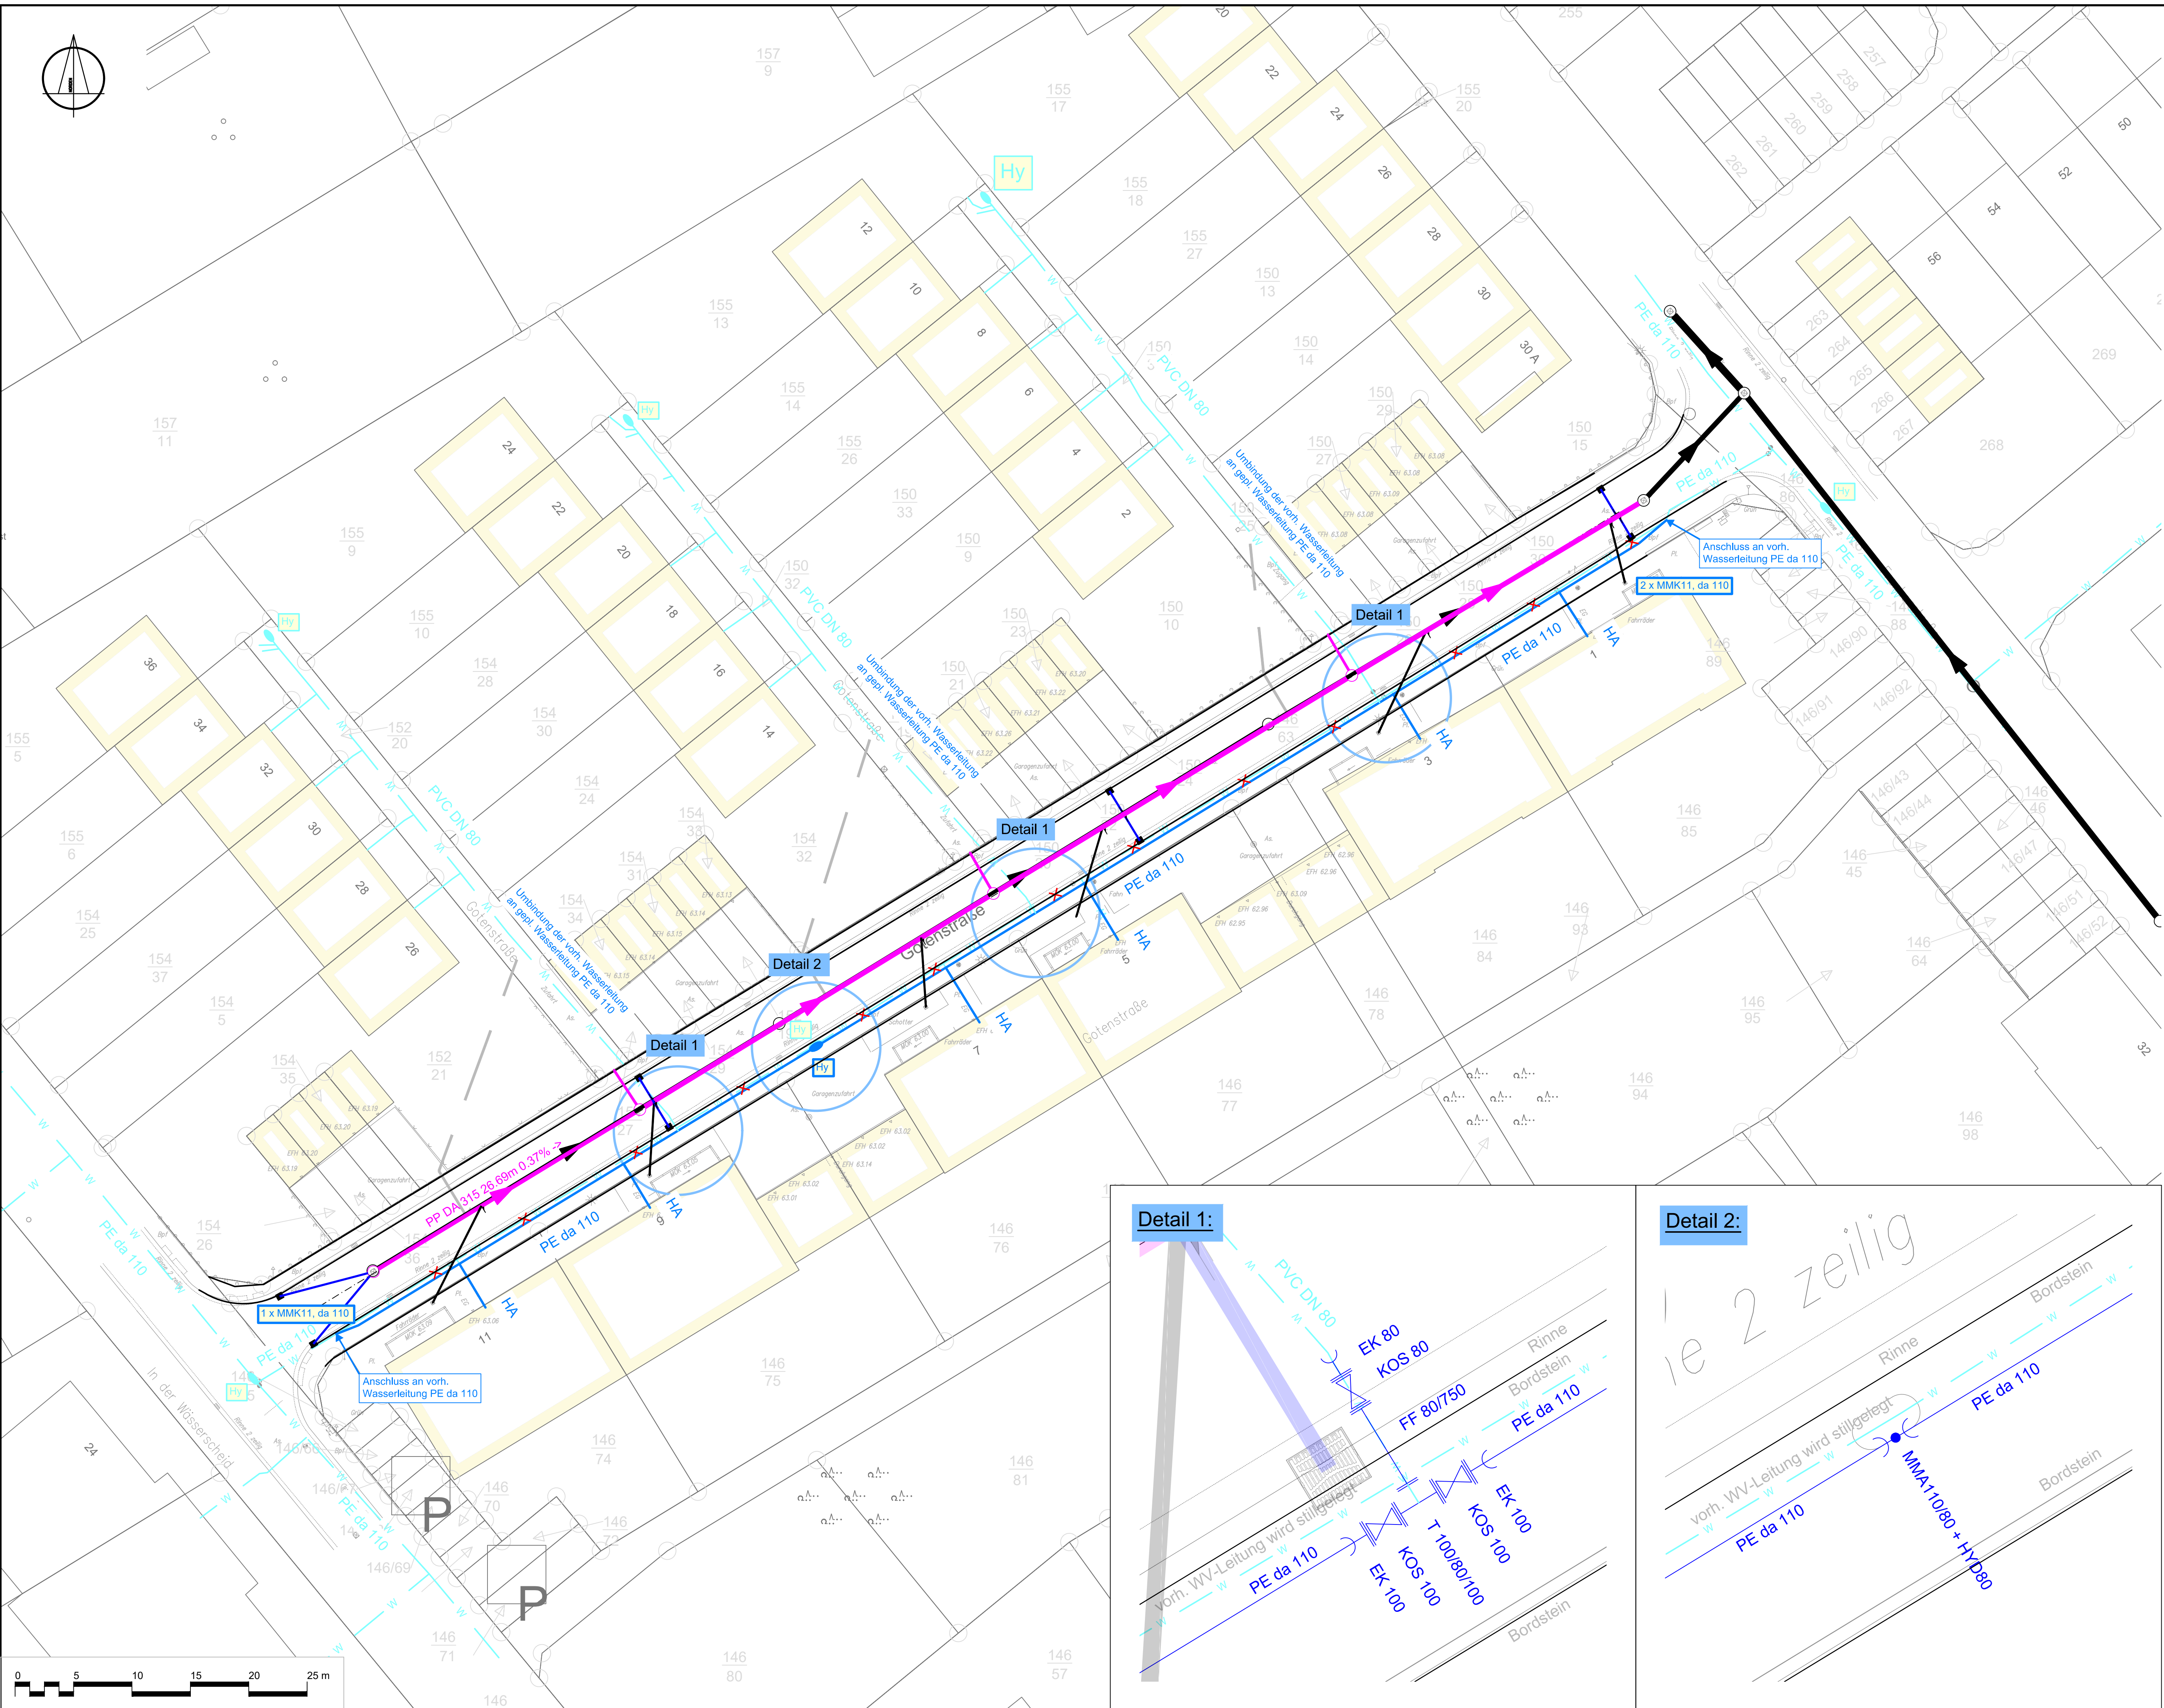

ZEICHENERKLÄRUNG

Geplant:

Wasserleitung

Unterflurhydrant

vorh. Wasserleitung wird stillgelegt

Mischwasserkanal

Bestand:

Kanal

Wasserleitung

Hydrant

Hinweis:


Die Leitungslagen wurden des Bestandsplänen entnommen und eindigitalisiert. Für die Lage der Leitungen wird keine Gewähr übernommen.

Die dargestellte Lage der HA-Anschlussleitungen entspricht sinnvollen Annahmen, die anhand der vorgelegten Bestandspläne und Kanalbefahrungen getroffen wurden.


Die HA's werden bis zu den Wasserzähren neu verlegt und an die geplante Wasserversorgung angeschlossen.

ID	ÄNDERUNG	DATUM	NAME

Detail 1:

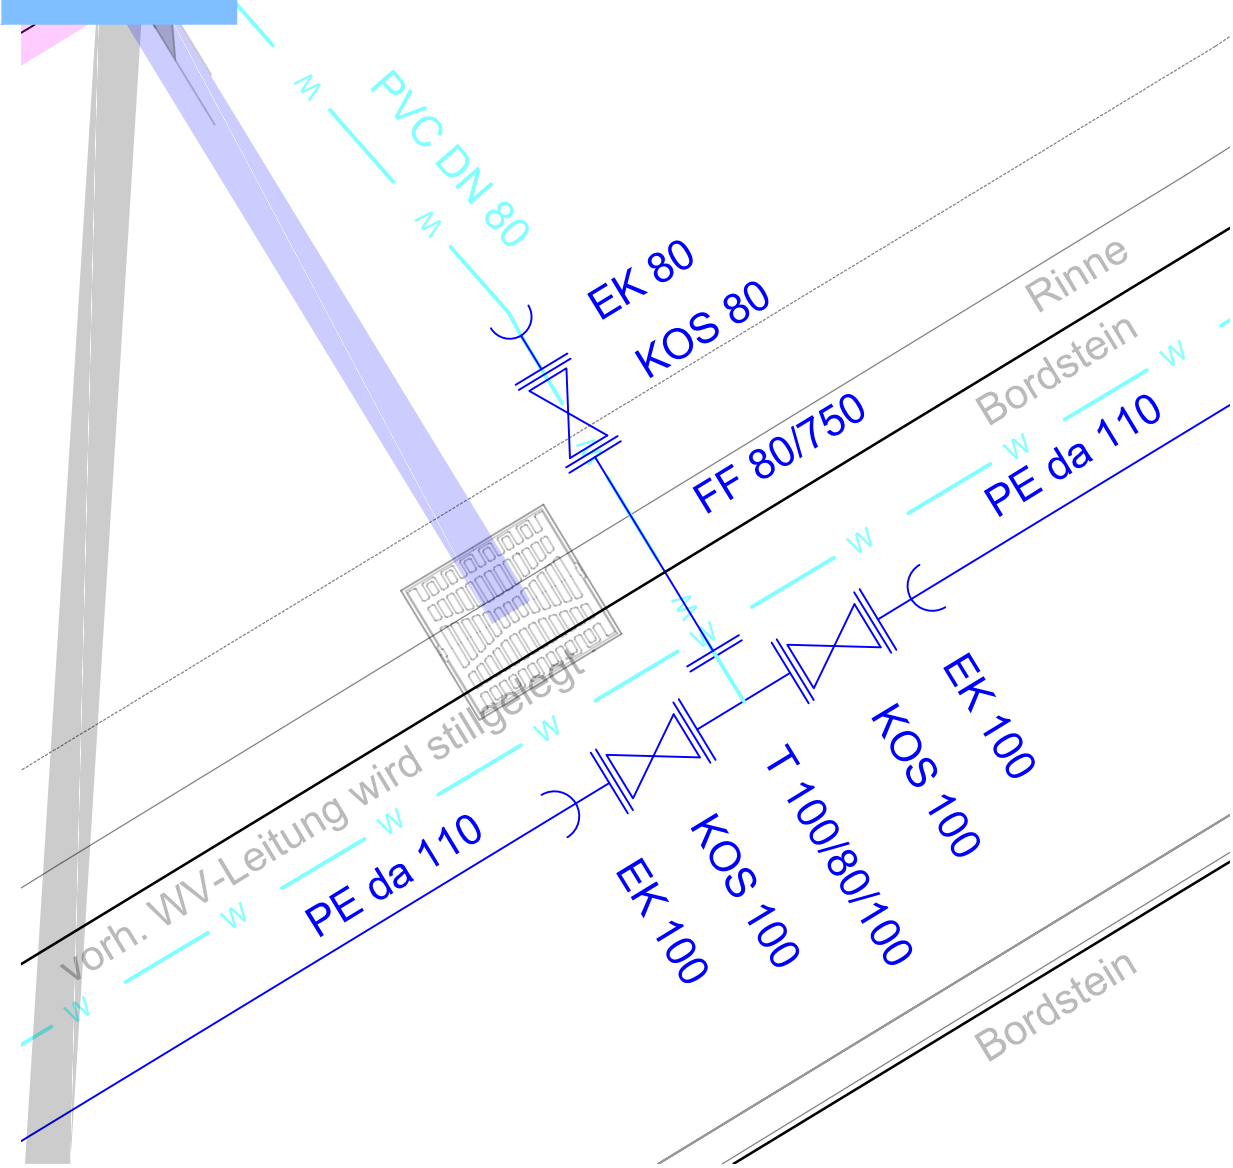

Detail 2:

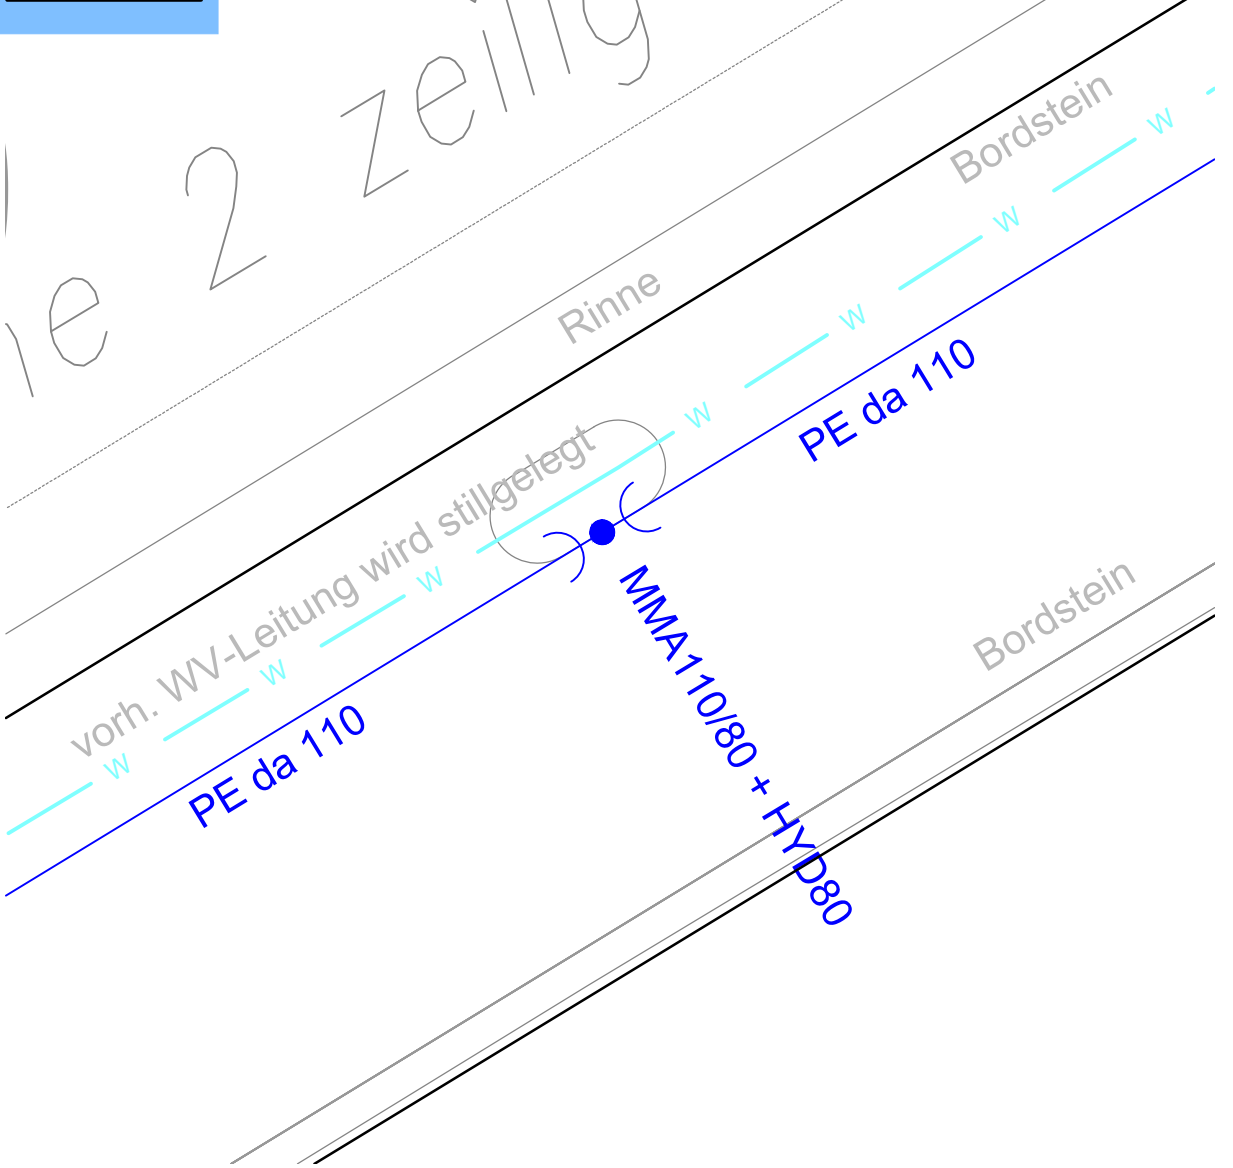

Stadt Remagen

PROJEKT
Gotenstraße
Wasserversorgung

Ausführungsplanung

PLANART
Lageplan

Maßstab	1:250	DATUM	NAME
Plannummer	2.0	bearb.:	Feb. 2020 L.E.
Blattgröße	594,00x950,00/ 0,56qm	gez.:	Feb. 2020 J.B.
Datum	Februar 2020	geprüft:	Feb. 2020
Planident	2740_lage_kp_Sailer-Gotenstr		

FASSBENDER WEBER INGENIEURE PartGmbH
Dipl.-Ing. (FH) M. Fassbender
Dipl.-Ing. A. Weber

Brohlstraße 10
56656 Brohl-Lützing
Tel.: 02633/4562-0
Fax: 02633/457277
E-Mail: info@fassbender-weber-ingenieure.de
Internet: www.fassbender-weber-ingenieure.de

