


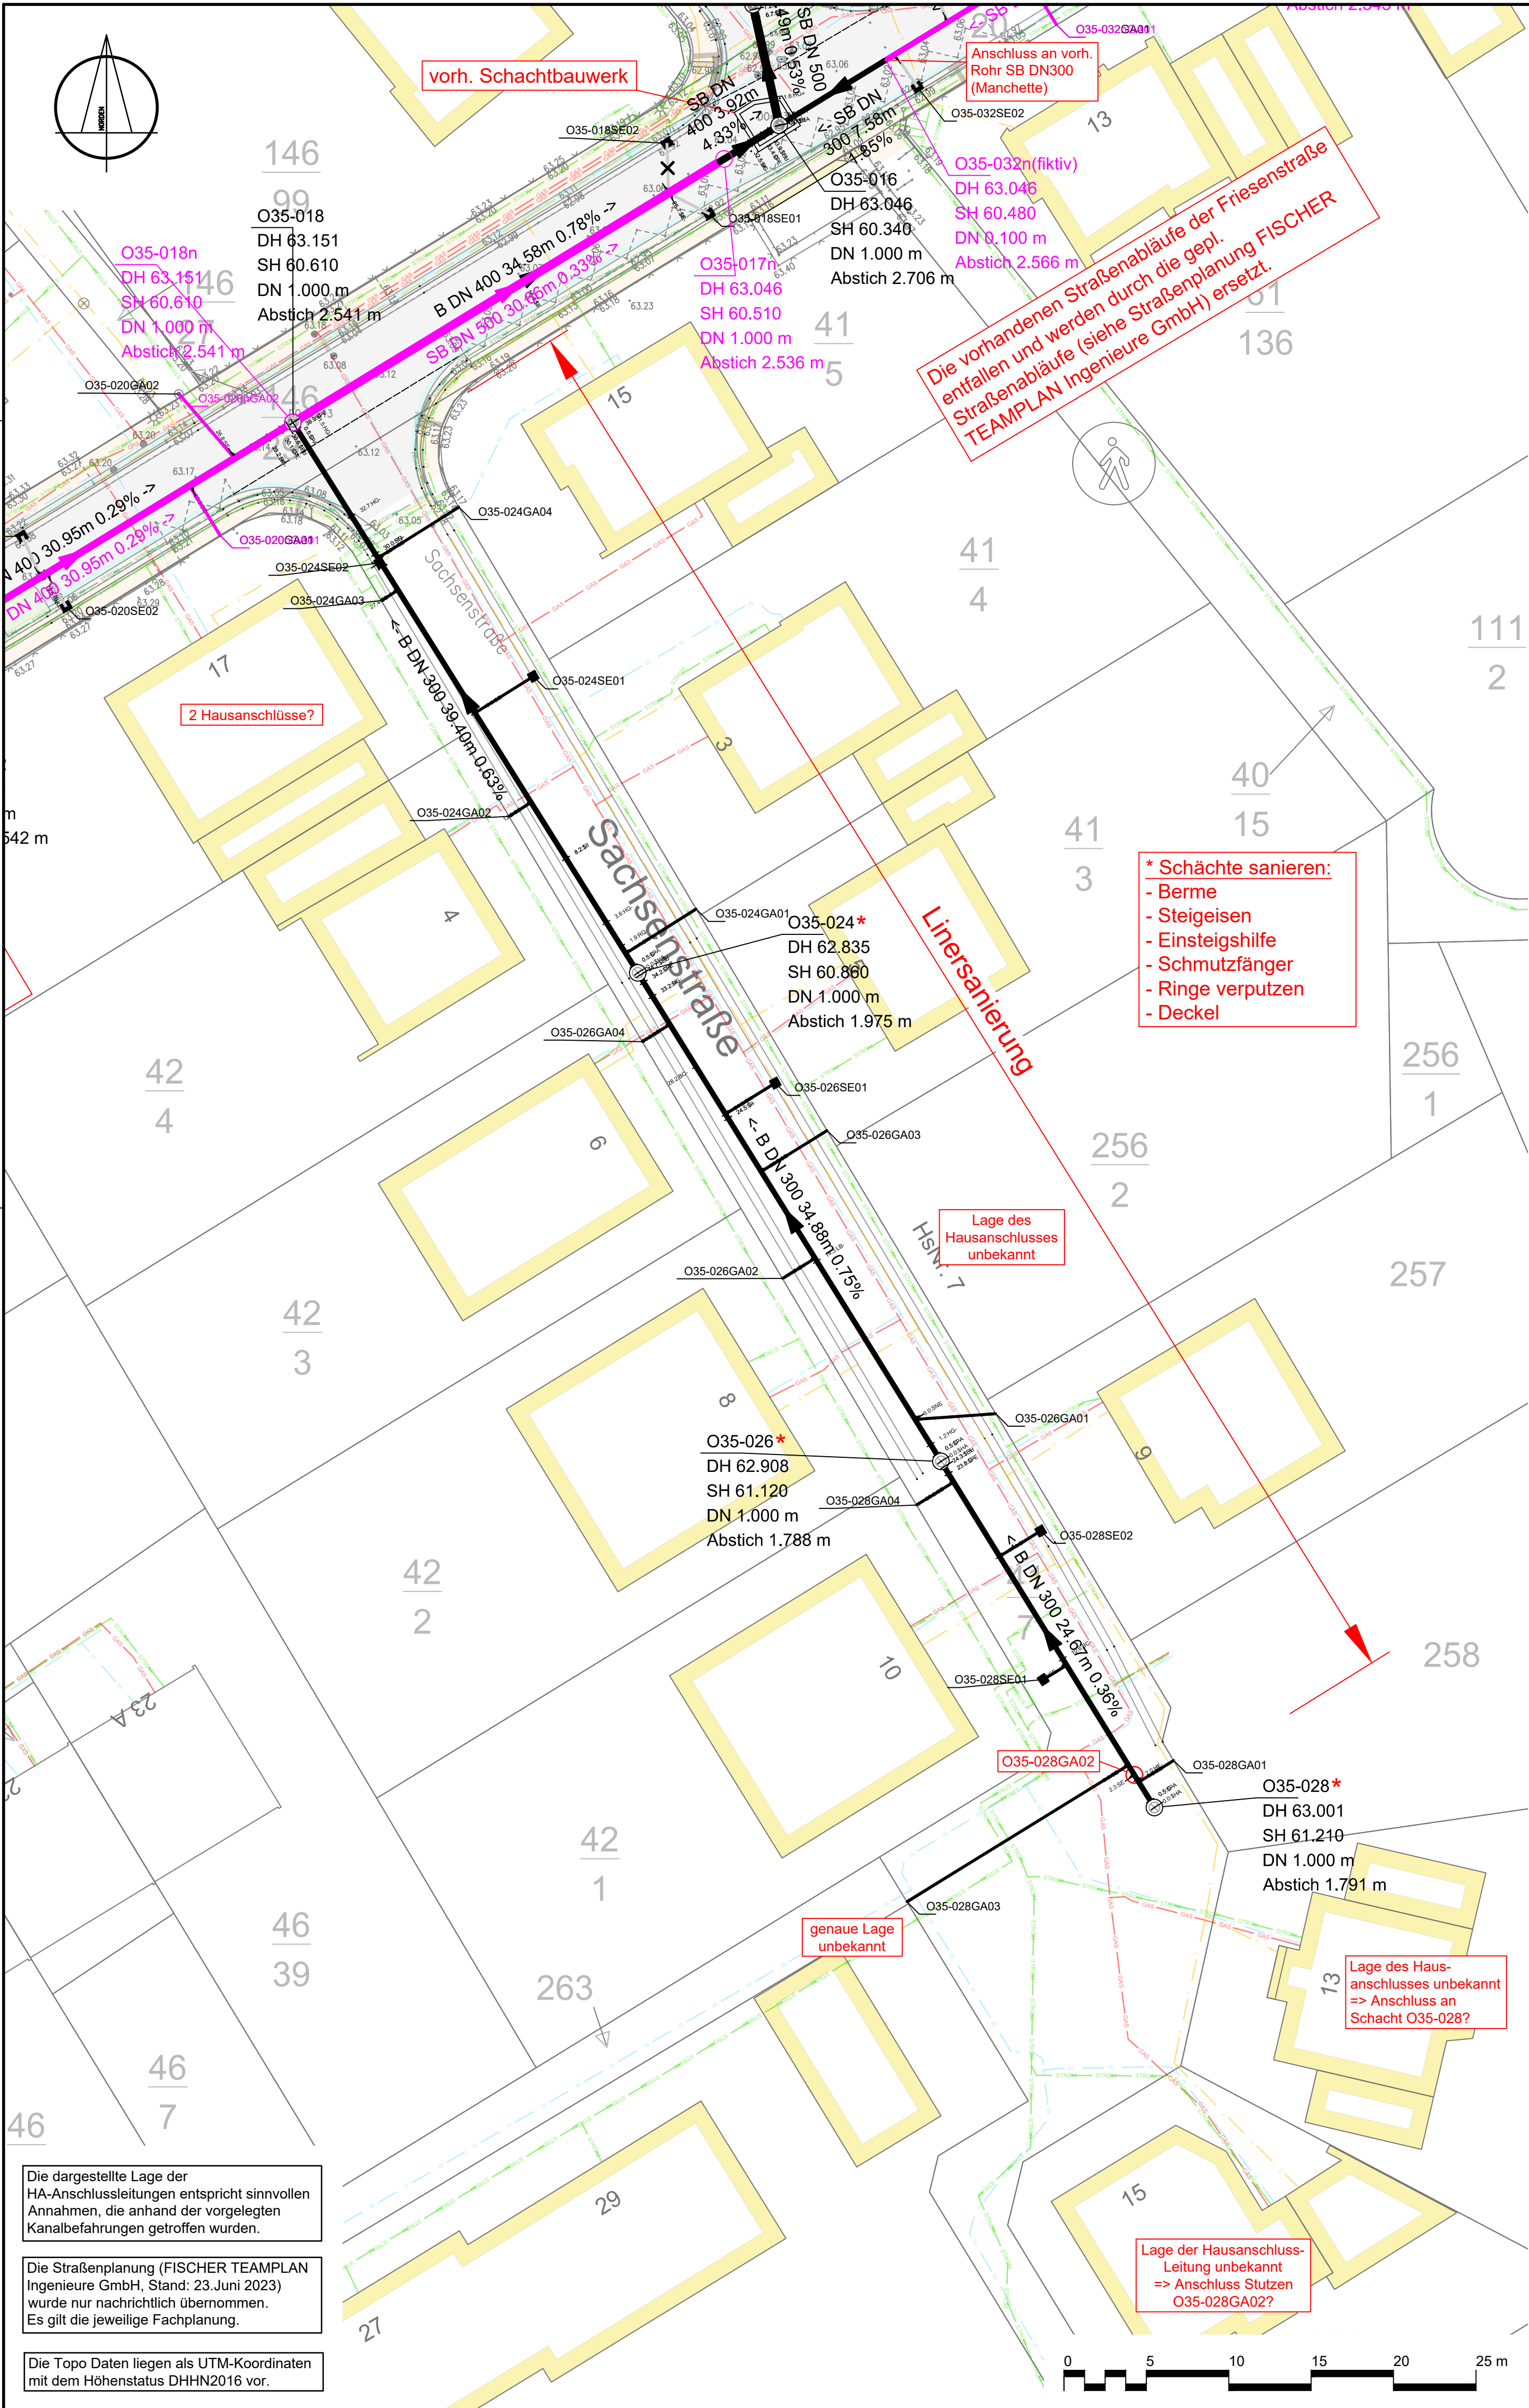

ZEICHENERKLÄRUNG

- Kanal Bestand
- MW geplant
- R 1 / S 1 Schachtbezeichnung
- DH=80,08 Deckelhöhe Schacht
- SH=76,08 Sohlhöhe Schacht
- Hausanschluss Bestand
- Hausanschluss MW geplant (Erneuerung bis zur Grundstücksgrenze)
- Straßeneinlauf wird zurückgebaut

Die vorhandenen Straßenabläufe der Friesenstraße entfallen und werden durch die gepl. Straßenabläufe (siehe Straßenplanung FISCHER TEAMPLAN Ingenieure GmbH) ersetzt.

Bestandsleitungen

- STROM Stromleitung NSP (Bestand)
- STROM Stromleitung MSP (Bestand)
- W Wasserleitung (Bestand)
- T Telefonleitung (Bestand)
- GAS Gasleitung (Bestand)

Die Leitungslagen wurden den Bestandsplänen entnommen und eindigitalisiert. Für die Lage der Leitungen wird keine Gewähr übernommen.

ID	ÄNDERUNG	DATUM
		NAME

Stadt Remagen

PROJEKT		Friesen- und Sachsenstraße Entwässerungsplanung		
Ausführungsplanung				
PLANART		Lageplan "Sachsenstraße"		
Maßstab Plannummer Blattgröße Datum Planident	1:250 2.2 594,00x580,00/ 0,34qm Juli 2023 2976_lage_kp		DATUM	NAME
		bearb.:	Juli 2023	L.E.
		gez.:	Juli 2023	L.E.
		geprüft:	Juli 2023	

FASSBENDER WEBER INGENIEURE PartGmbH
Dipl.-Ing. (FH) M. Faßbender Dipl.-Ing. A. Weber

Brohlstraße 10 Tel.: 02633/4562-0 E-Mail: info@fassbender-weber-ingenieure.de
56656 Brohl-Lützing Fax: 02633/456277 Internet: www.fassbender-weber-ingenieure.de



Die dargestellte Lage der HA-Anschlussleitungen entspricht sinnvollen Annahmen, die anhand der vorgelegten Kanalbefahrungen getroffen wurden.

Die Straßenplanung (FISCHER TEAMPLAN Ingenieure GmbH, Stand: 23.Juni 2023) wurde nur nachrichtlich übernommen. Es gilt die jeweilige Fachplanung.

Die Topo Daten liegen als UTM-Koordinaten mit dem Höhenstatus DHHN2016 vor.